



案内図

S=1:10,000

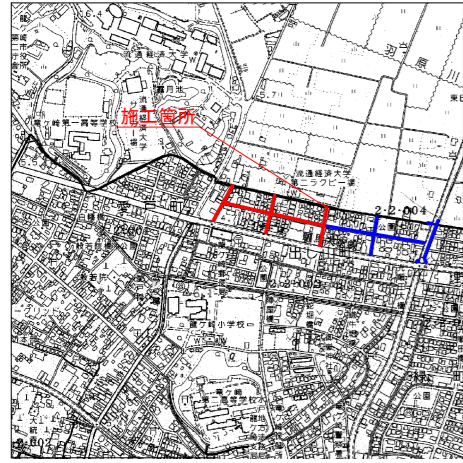

平面図(1) S=1:500

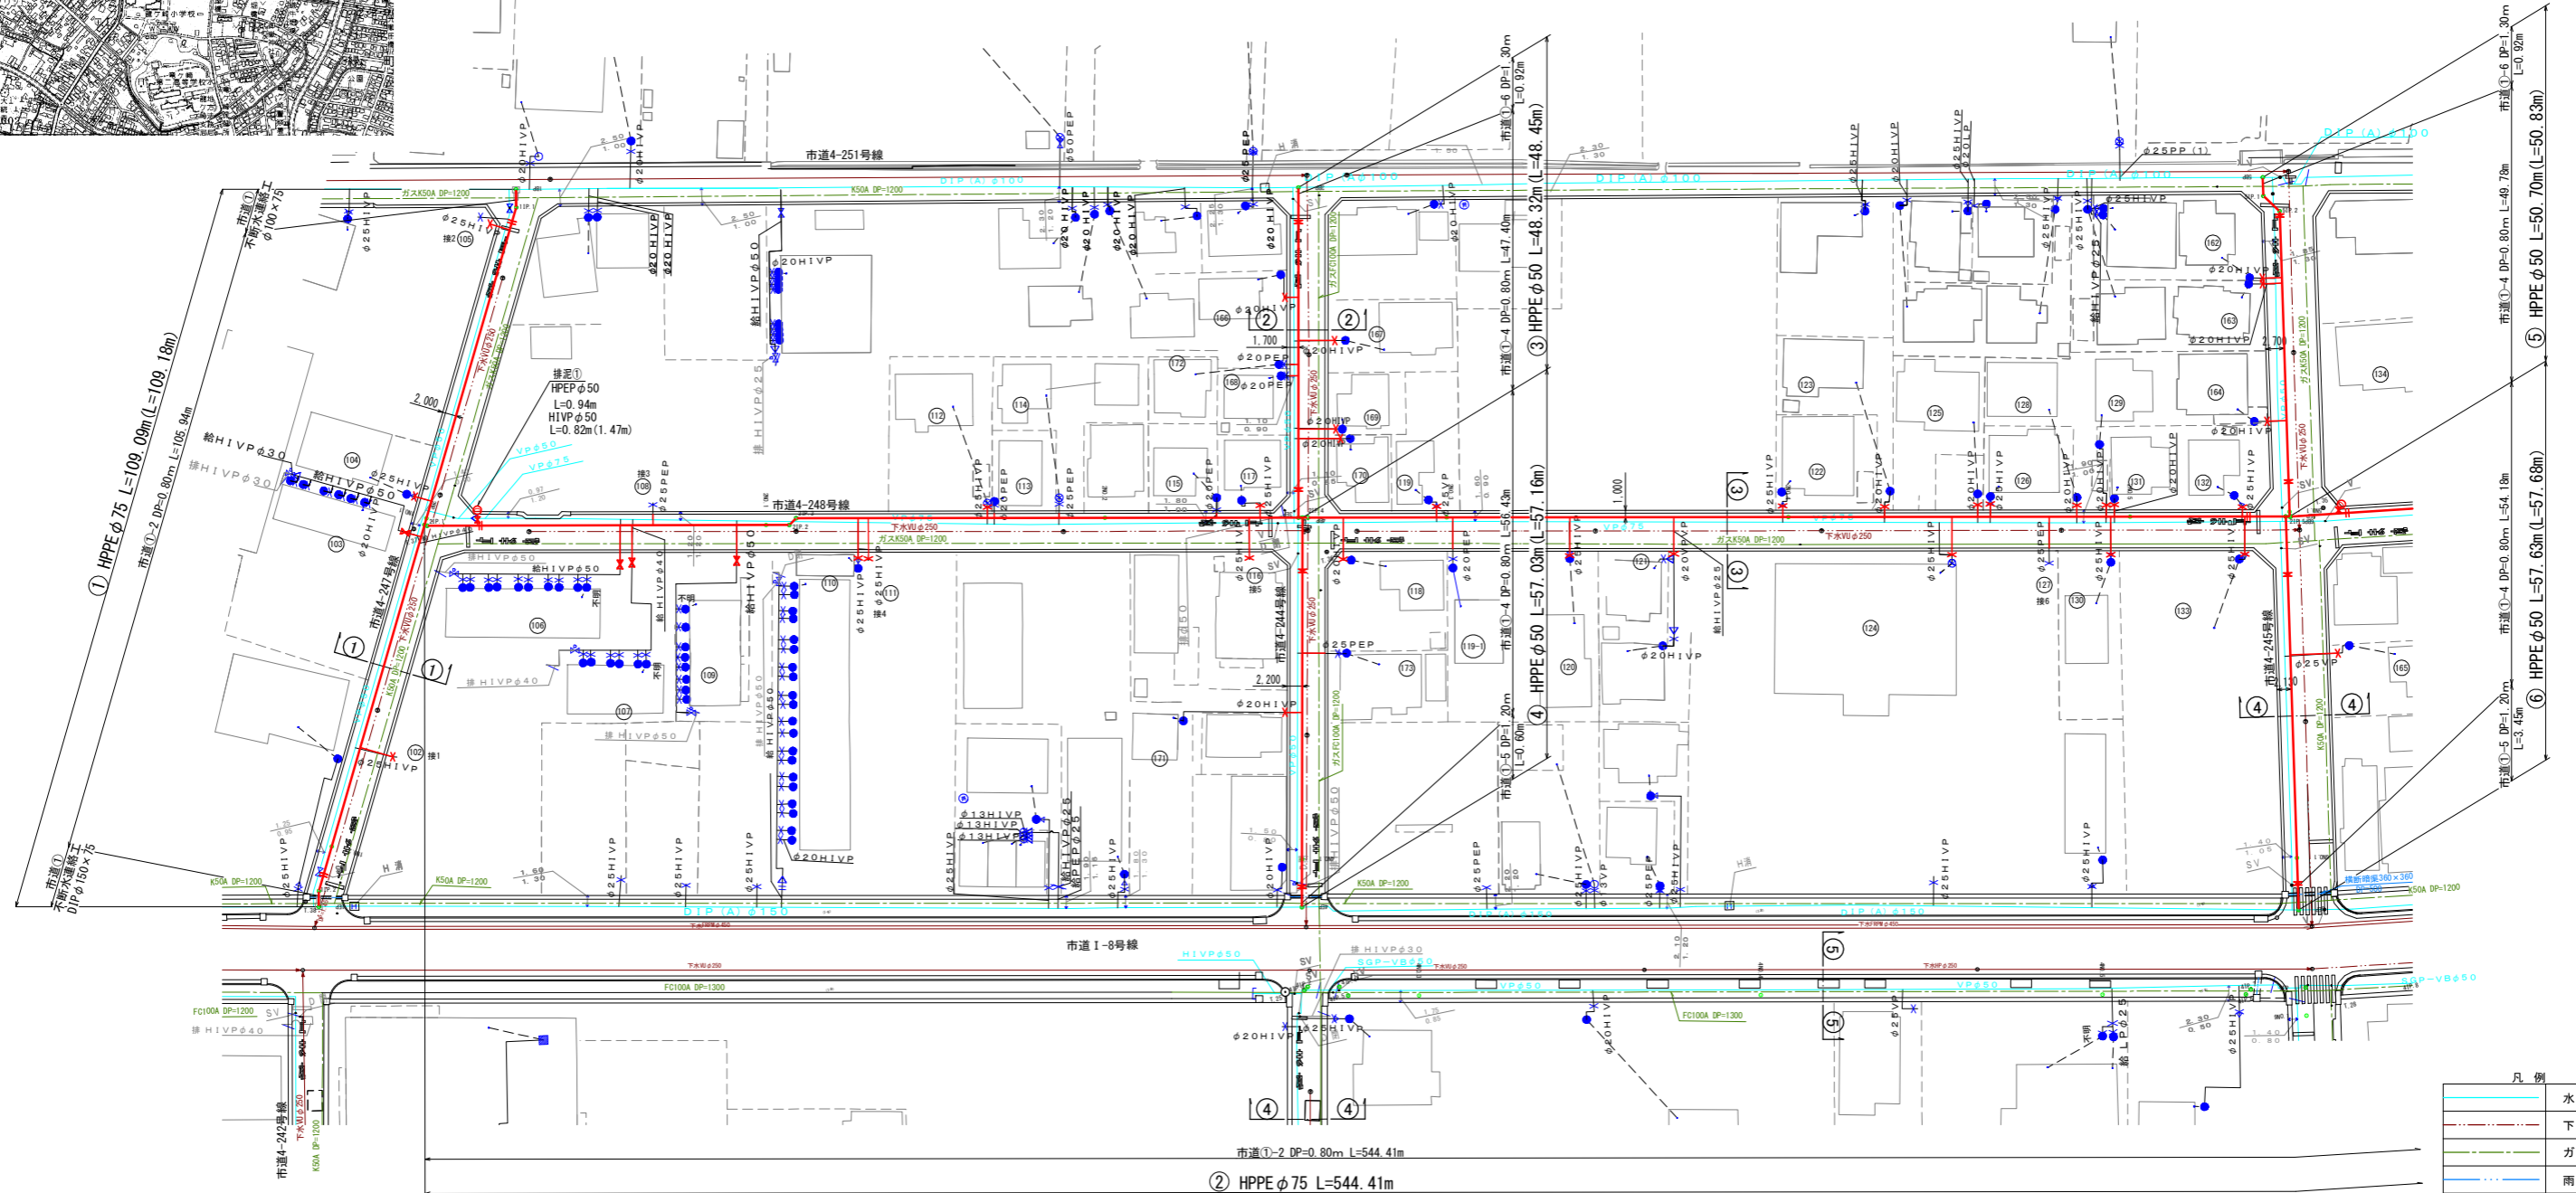

凡例

	水道
	下水
	ガス
	雨水
	NTT

占用延長集計表

種別	平面長
HPPE φ 150	L=127.38m
HPPE φ 75	L=667.08m
HPPE φ 50	L=326.13m
HIVP φ 50	L=7.41m

※延長は、管延長を示す。

撤去延長集計表

種別	平面長
DIP φ 150	L=5.50m
DIP φ 100	L=124.70m
DIP φ 75	L=4.30m
HPPE φ 75	L=2.00m
VP φ 75	L=534.80m
VP φ 50	L=433.80m

工番 令和6年度 県南水新工 第5-3号



工事名 配水管布設替工事(3工区)

工事区間 龍ヶ崎市出し山町6番地先～
出し山町77-1番地先間

図面 1/21 図種 平面図(1) 縮尺 図示

管路台帳番号 141425-141426-141435-141436

茨城県南水道企業団

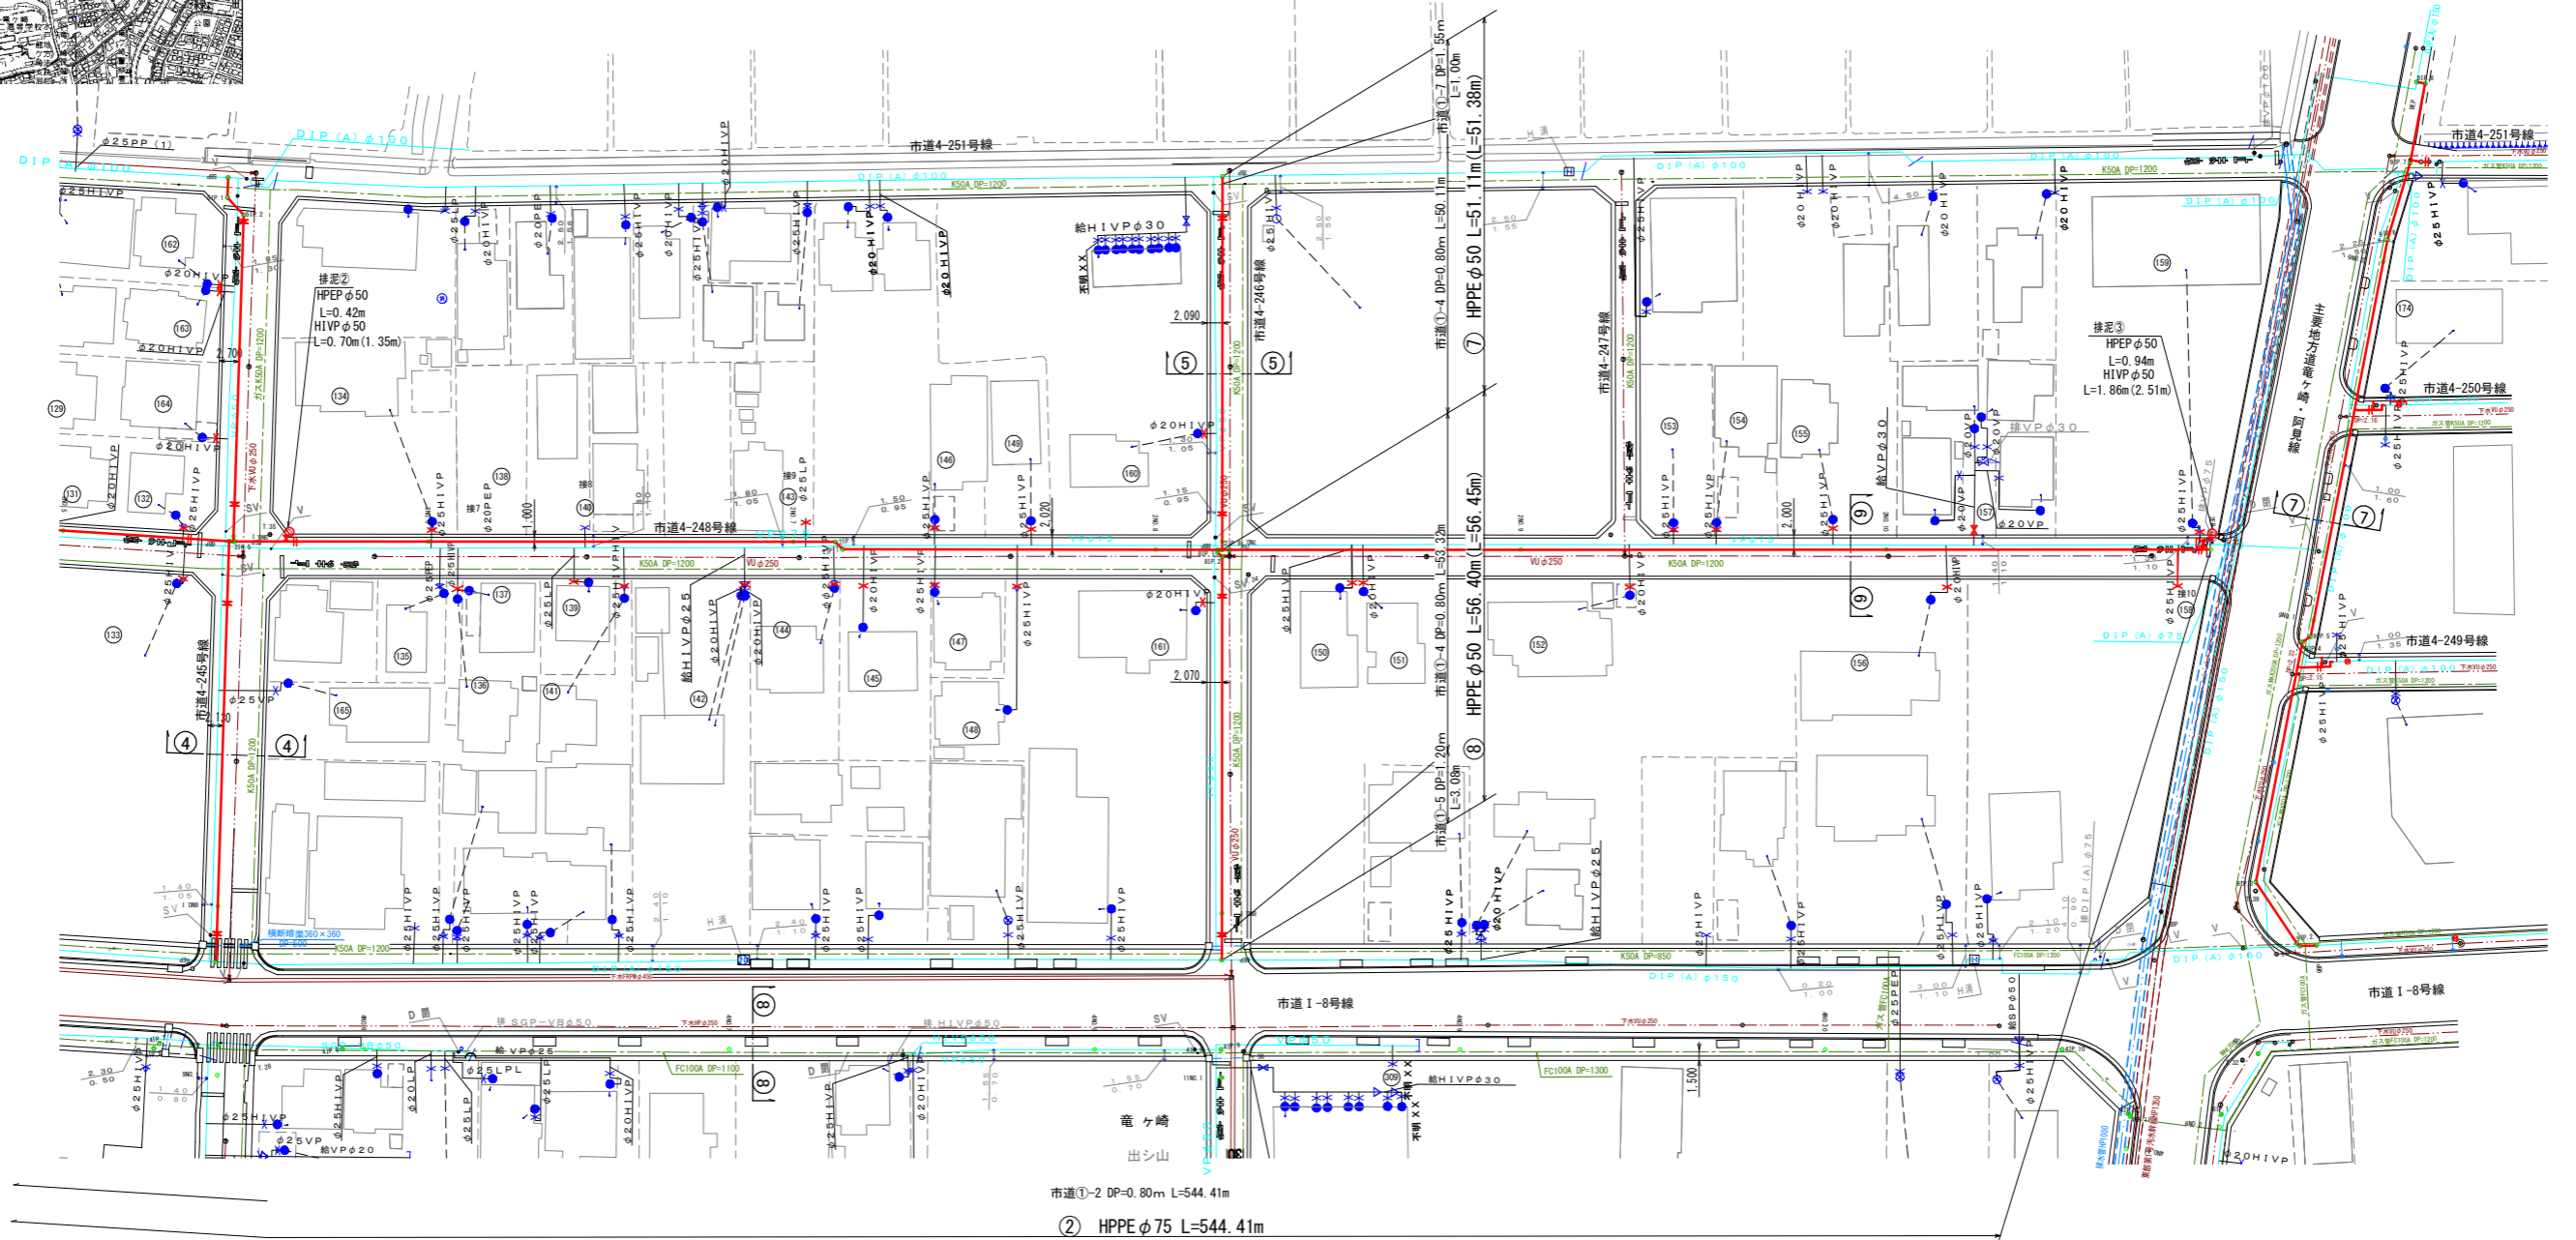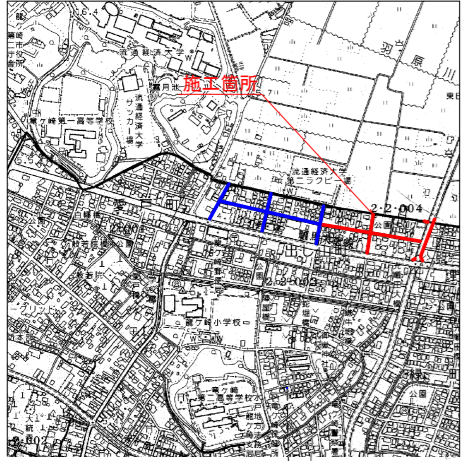


凡例


	水道
	下水
	ガス
	雨水
	NTT

工番	令和6年度 県南水新工 第5-3号
工事名	配水管布設替工事(3工区)
工事区間	龍ヶ崎市出山町6番地先～ 出山町77-1番地先間
図面	2/21 図種 平面図(2) 縮尺 図示
管路台帳番号	141425-141426-141435-141436
茨城県南水道企業団	

案内図 S=1:10,000







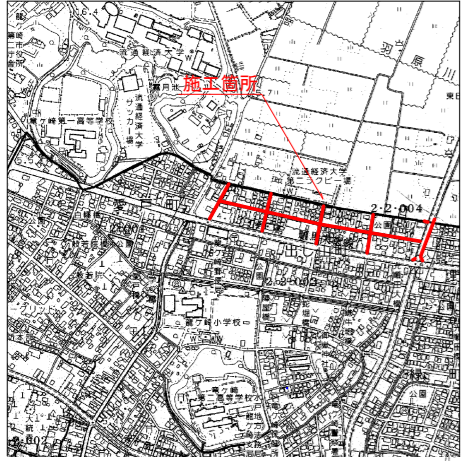



平面図(3) S=1:500

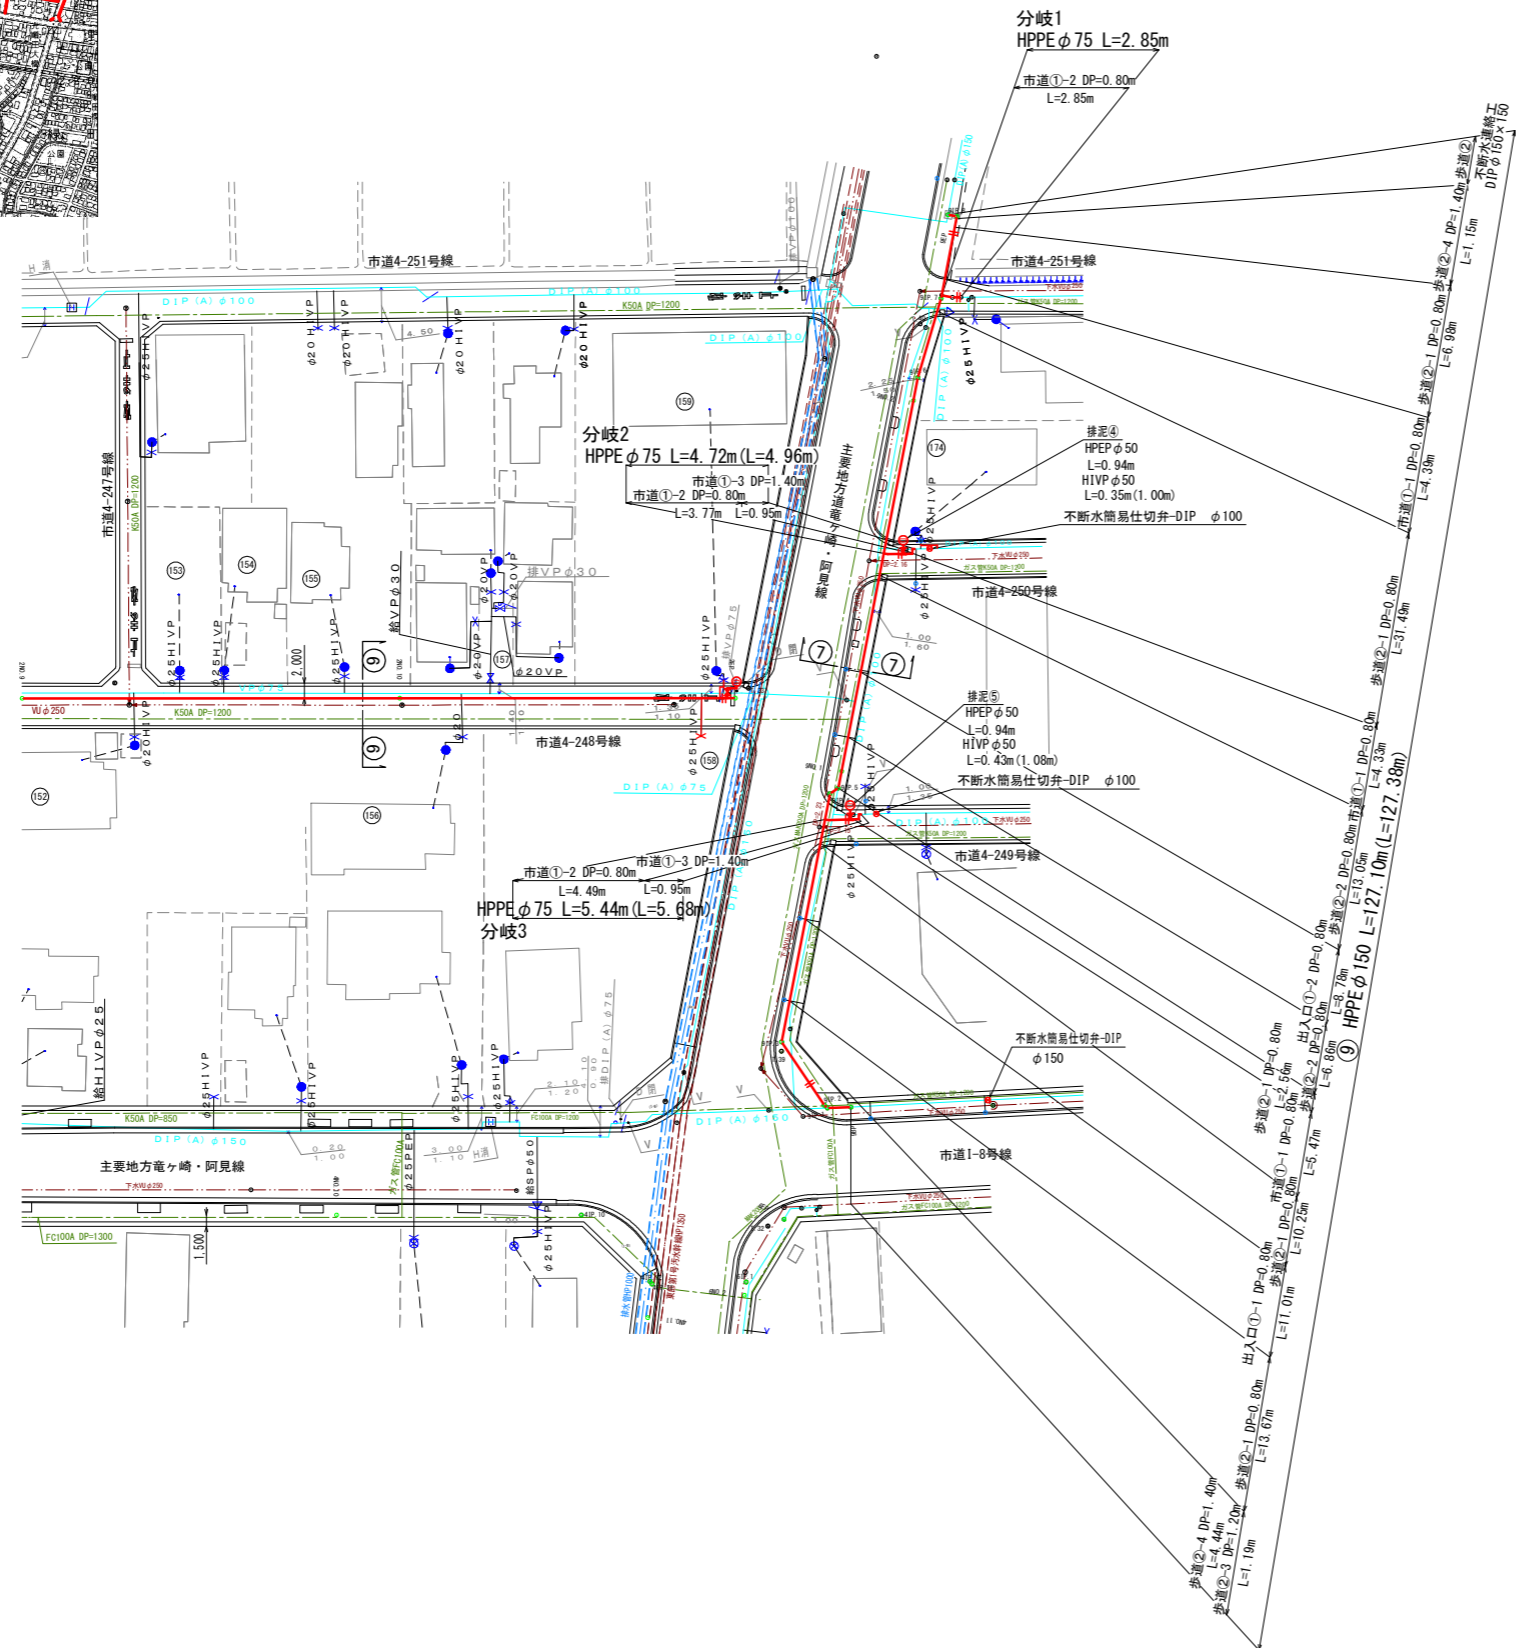


工番	令和6年度 県南水新工 第5-3号
工事名	配水管布設替工事(3工区)
工事区間	龍ヶ崎市出し山町6番地先～ 出し山町77-1番地先間
図面	3/21 図種 平面図(3) 縮尺 図示
管路台帳番号	141425-141426-141435-141436
茨城県南水道企業団	

横断面図 S=1:100

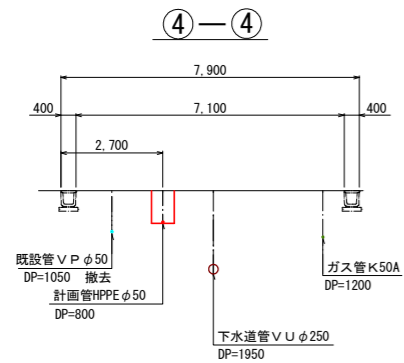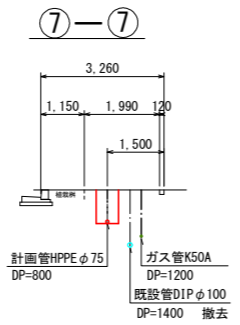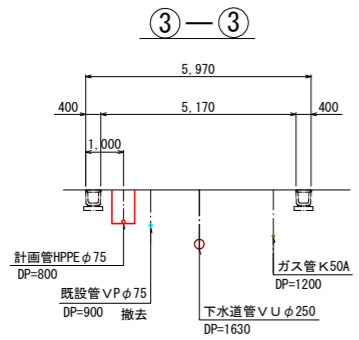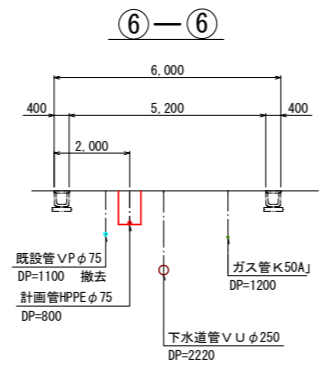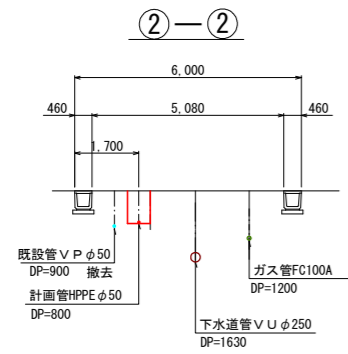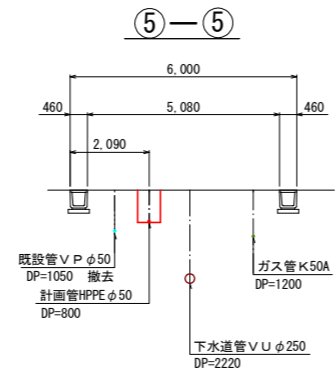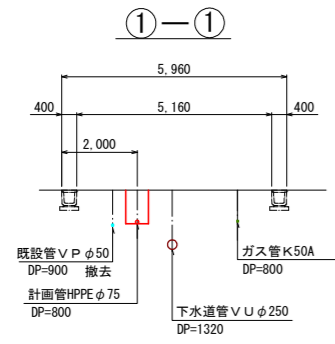


工番	令和6年度 県南水新工 第5-3号		
工事名	配水管布設替工事(3工区)		
工事区間	龍ヶ崎市出し山町6番地先～ 出し山町77-1番地先間		
図面	4/21	図種	横断面 縮尺 図示
管路台帳番号	141425・141426・141435・141436		
 茨城県南水道企業団			

配管図 Free
(1)

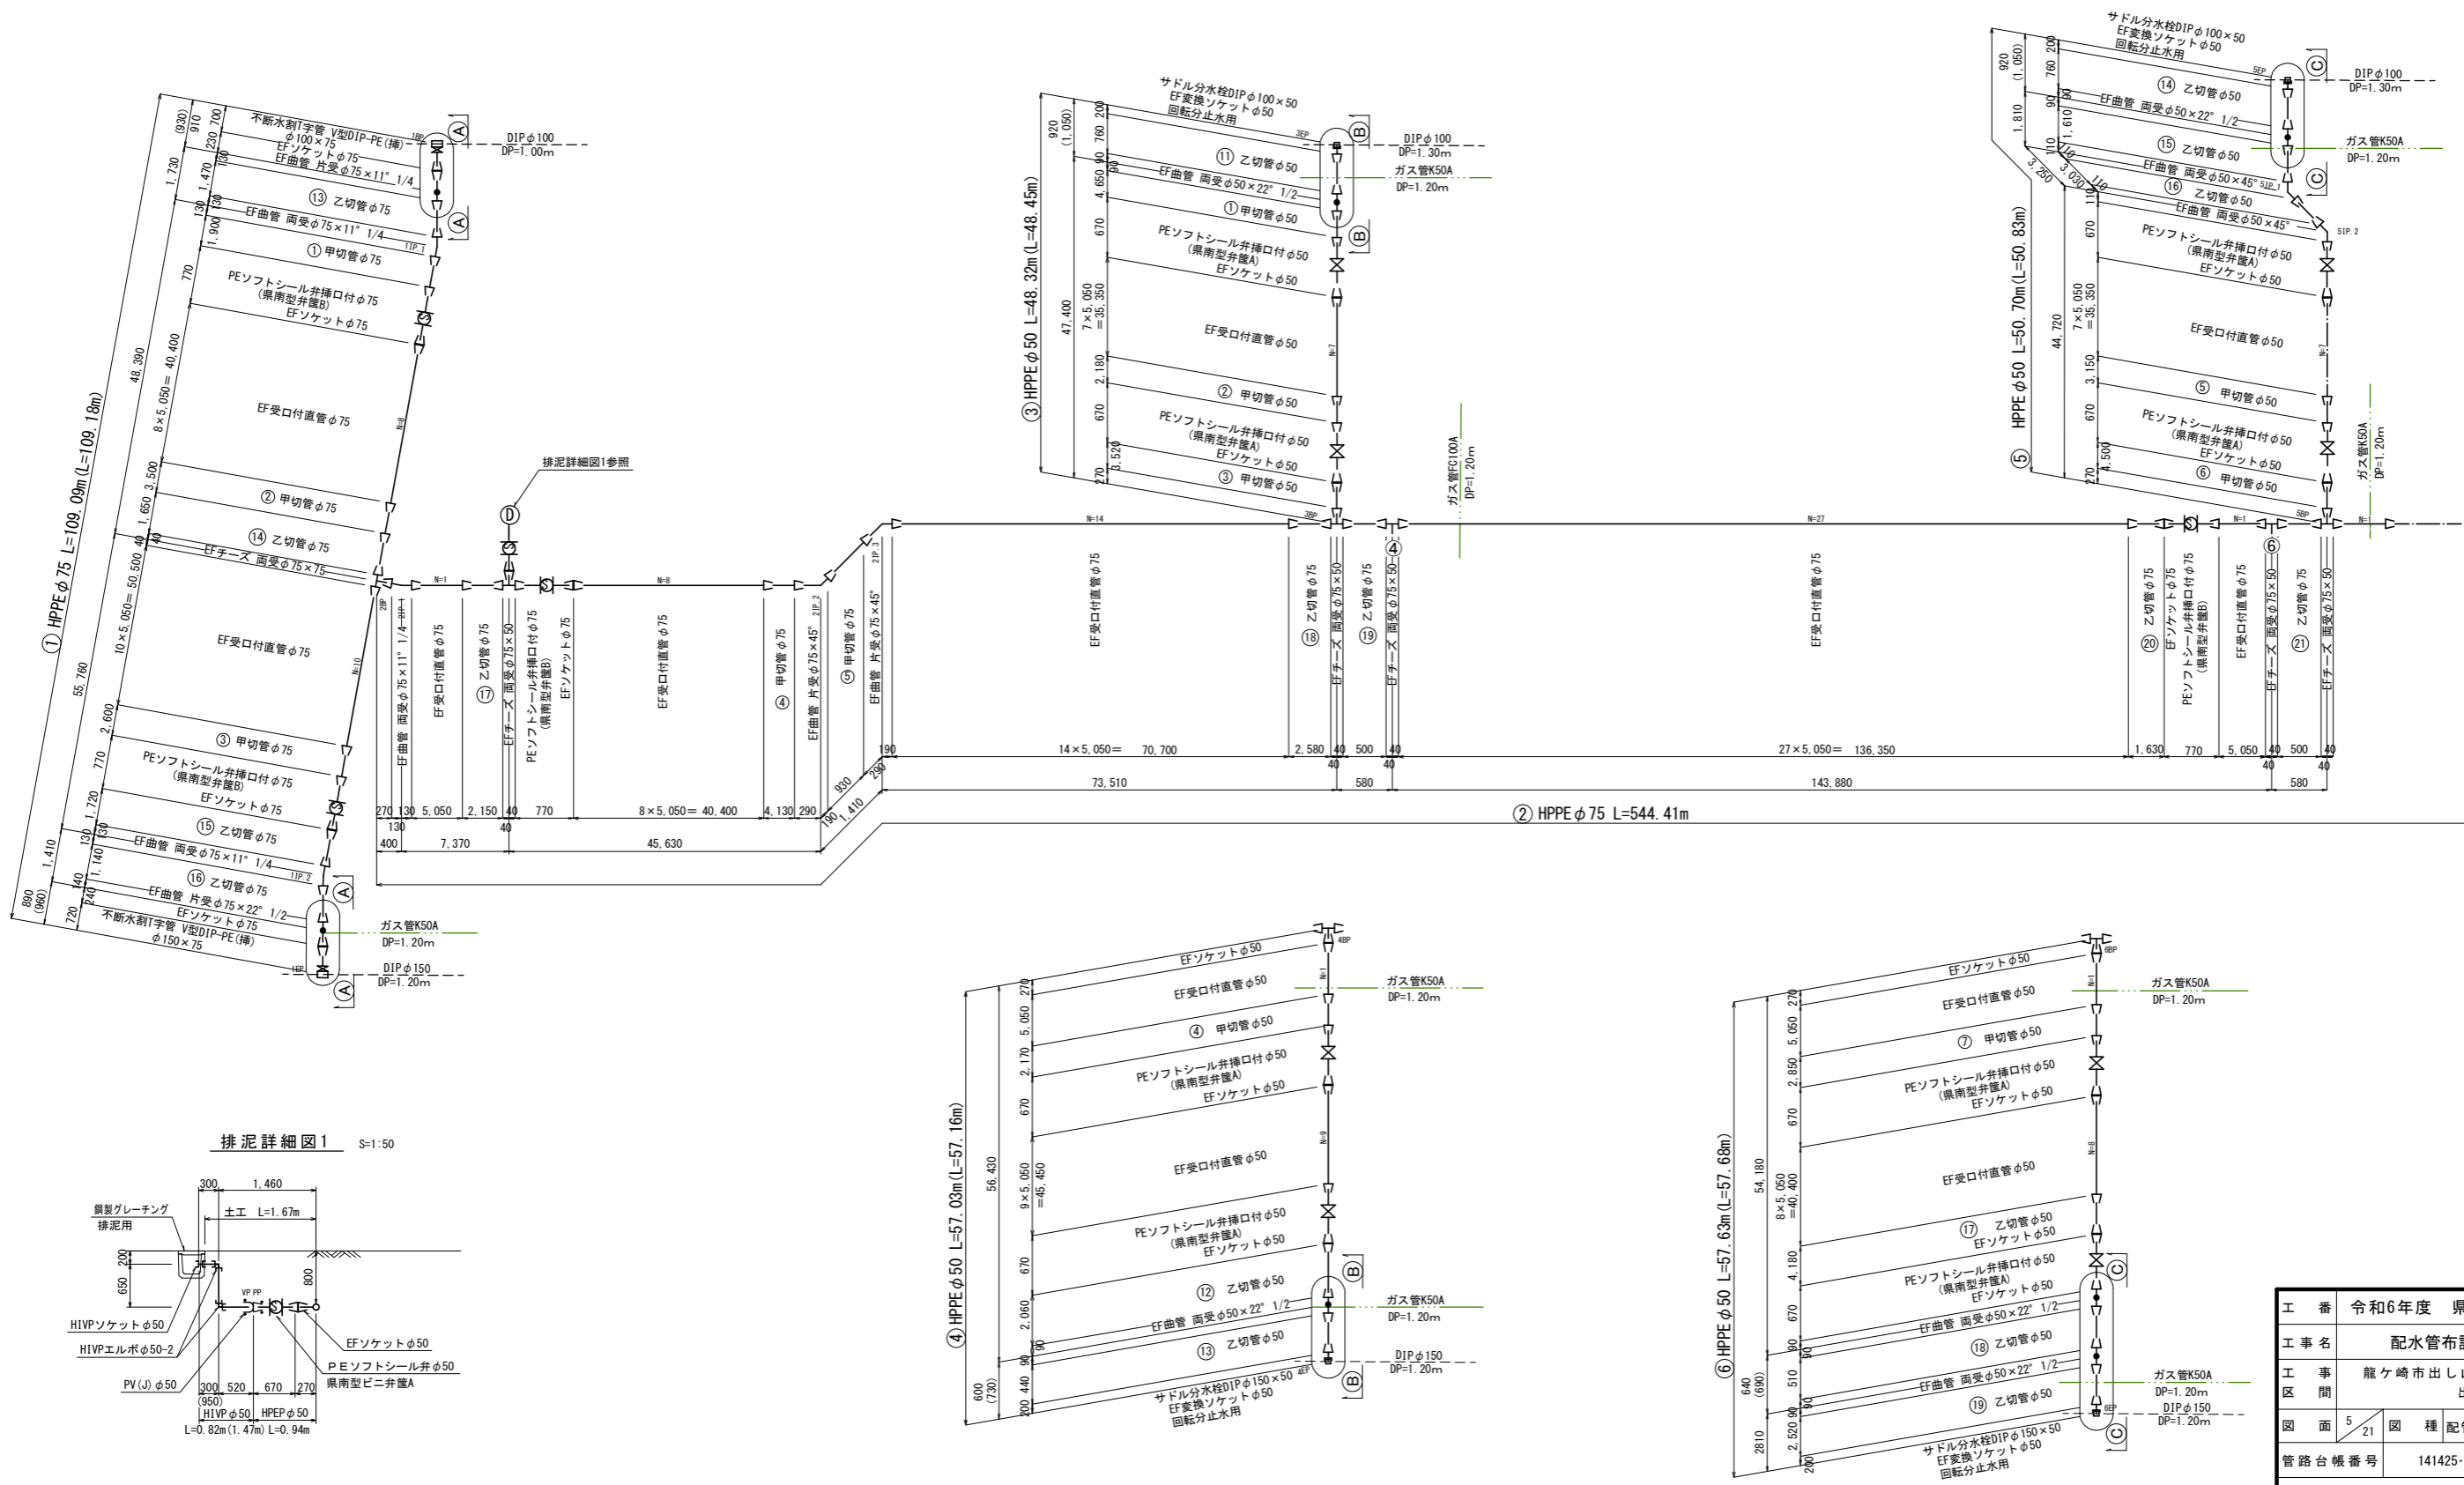


排泥詳細図1参照

排泥詳細図1 S=1:50

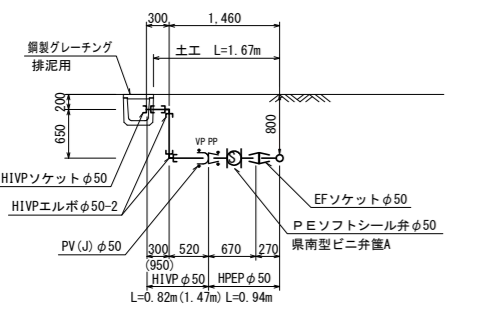



工番	令和6年度 県南水新工 第5-3号
工事名	配水管布設替工事(3工区)
工事区間	龍ヶ崎市出し山町6番地先～ 出し山町77-1番地先間
図面	5/21 図種 配管図(1) 縮尺 図示
管路台帳番号	141425-141426-141435-141436


排泥詳細図2

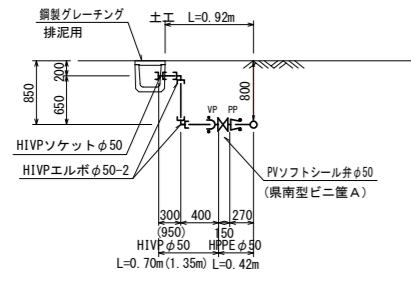


配管図 Free
(2)

排泥詳細図3

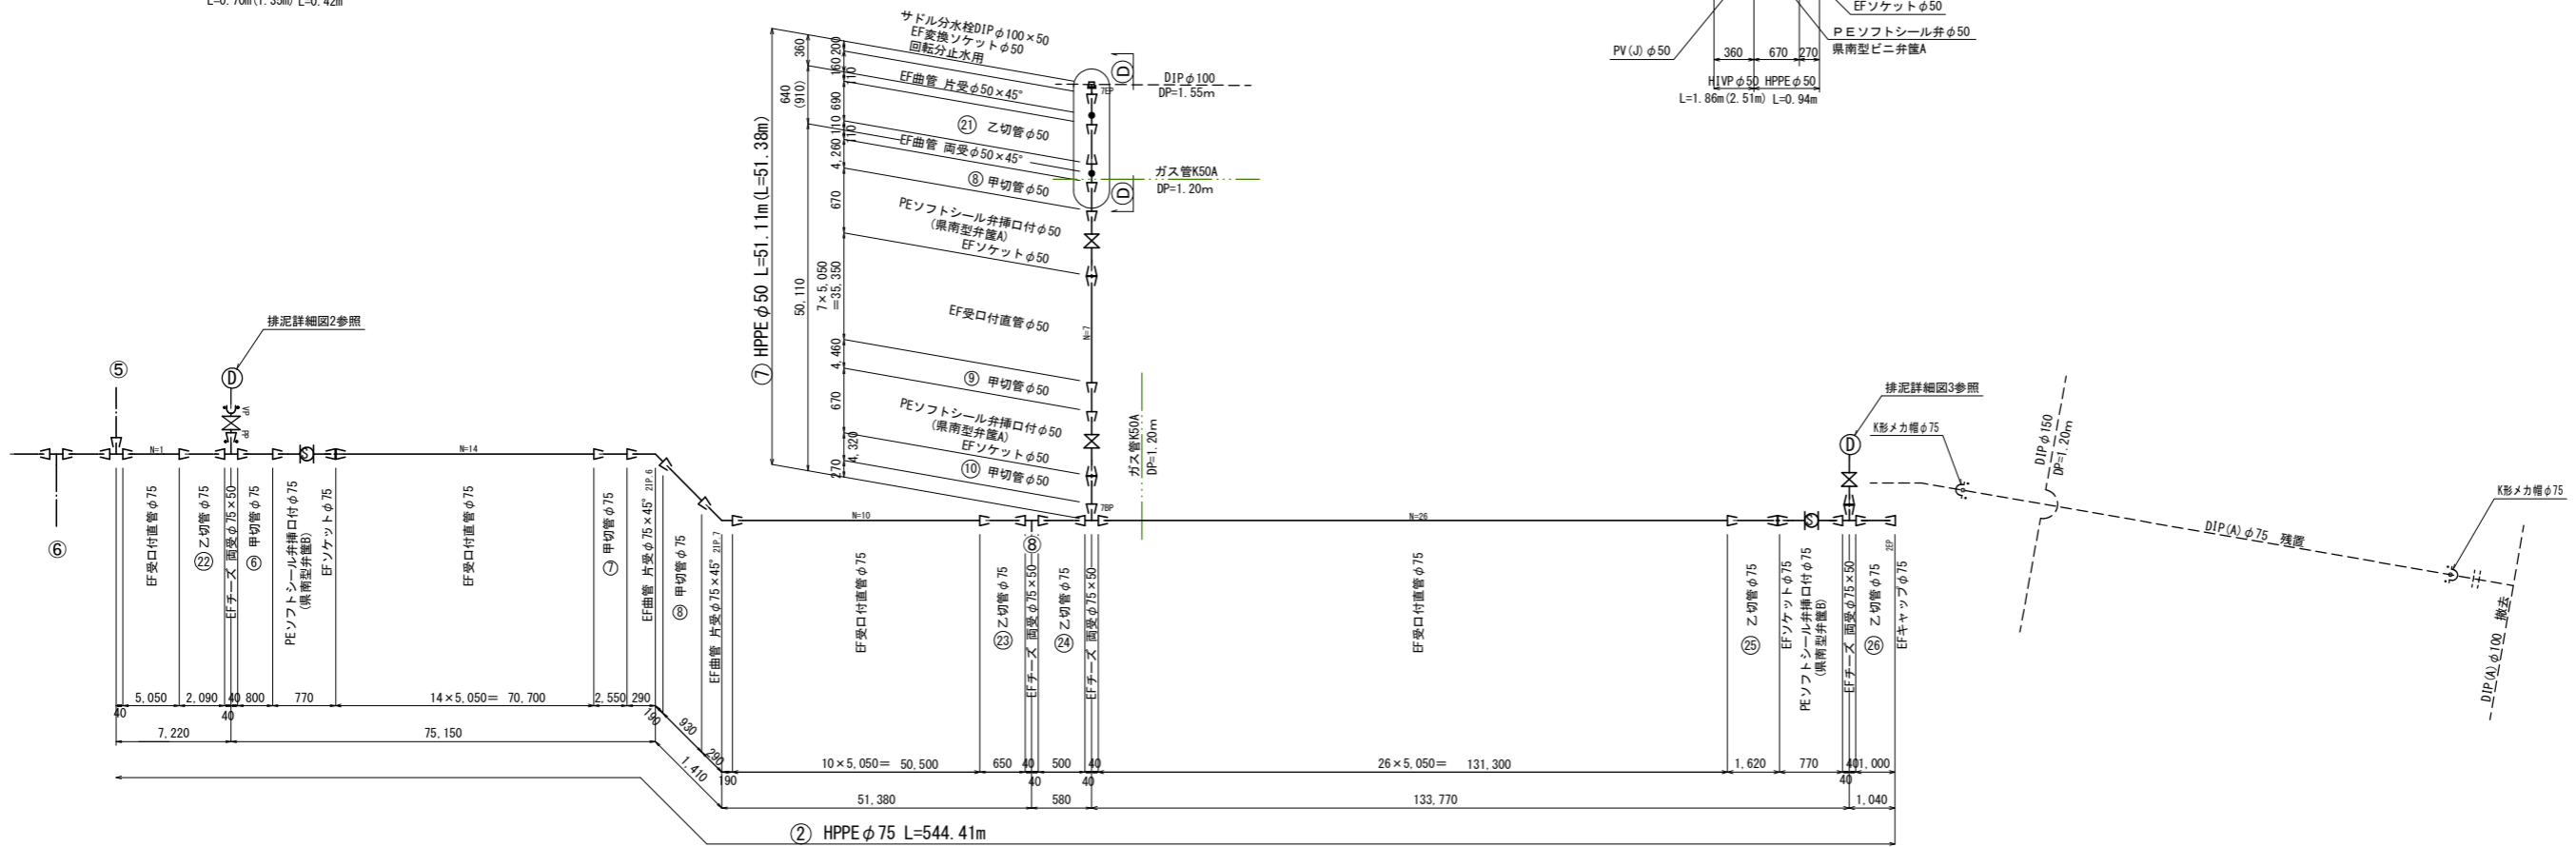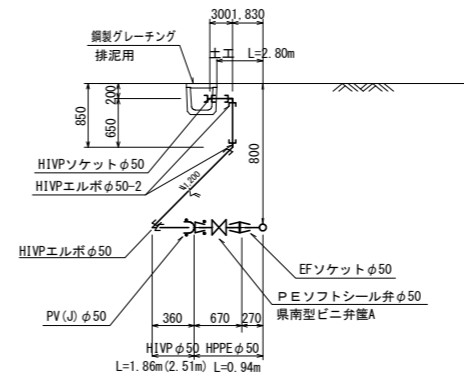

工番	令和6年度 県南水新工 第5-3号
工事名	配水管布設替工事(3工区)
工事区間	龍ヶ崎市出し山町6番地先～ 出し山町77-1番地先間
図面	6/21 図種 配管図(2) 縮尺 図示
管路台帳番号	141425-141426-141435-141436
 茨城県南水道企業団	


配管図 Free
(3)

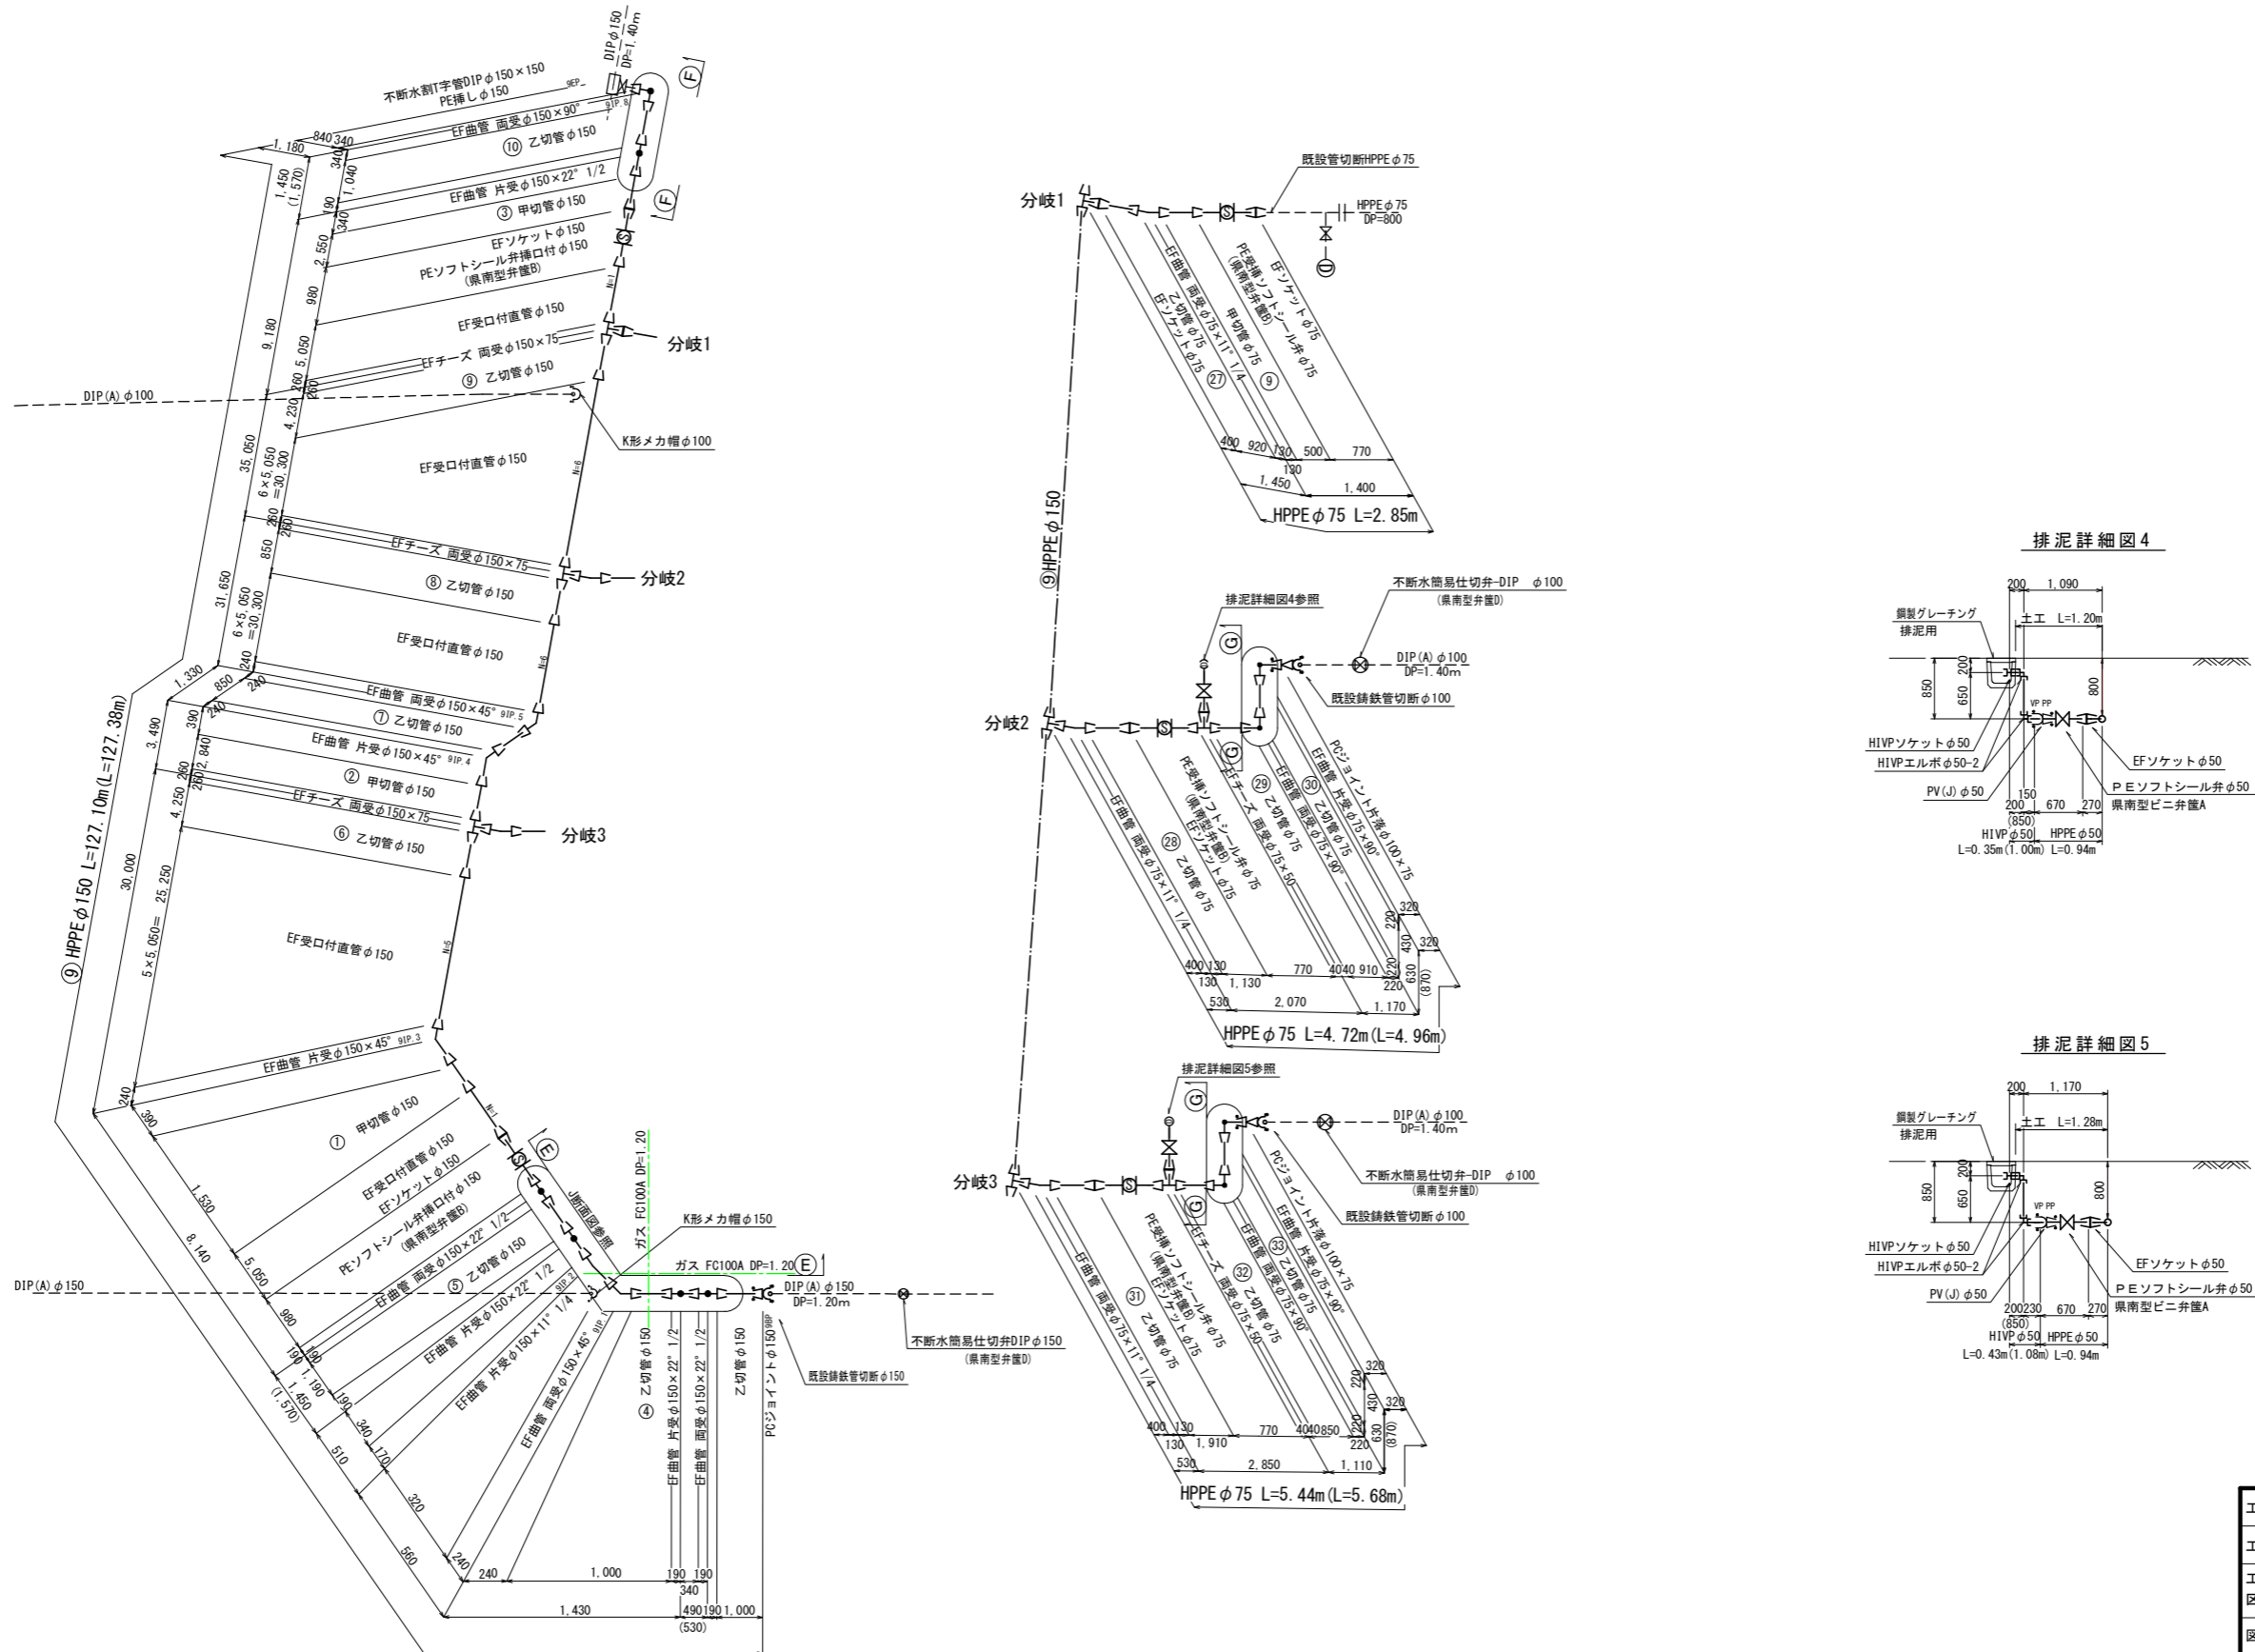


工番	令和6年度 県南水新工 第5-3号
工事名	配水管布設替工事(3工区)
工事区間	龍ヶ崎市出し山町6番地先～ 出し山町77-1番地先間
図面	7/21 図種 配管図(3) 縮尺 図示
管路台帳番号	141425-141426-141435-141436

断面詳細図 s=1:50


A - A

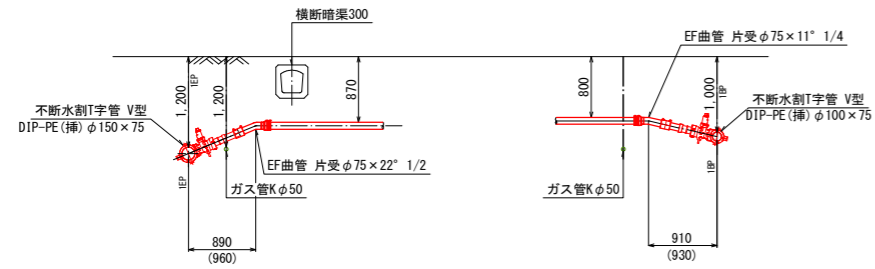


B - B

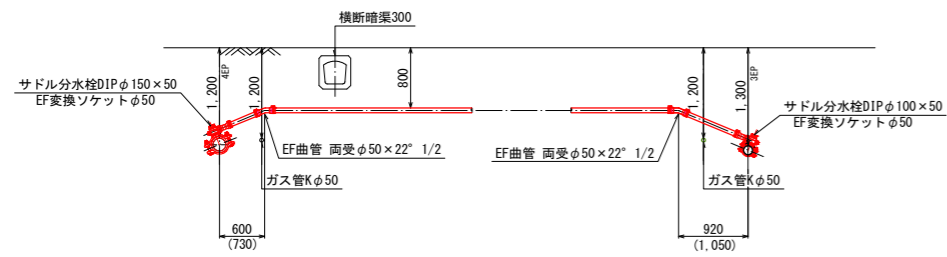


C - C

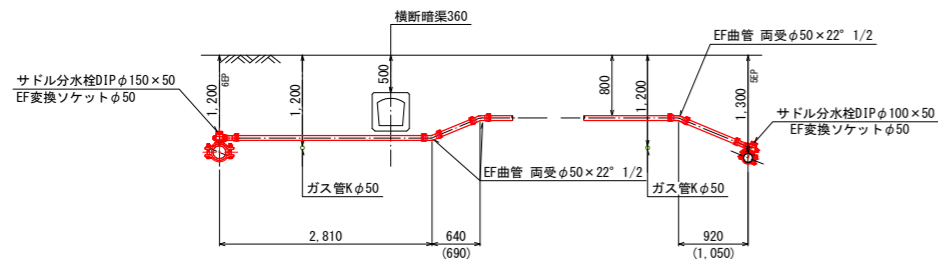


D - D

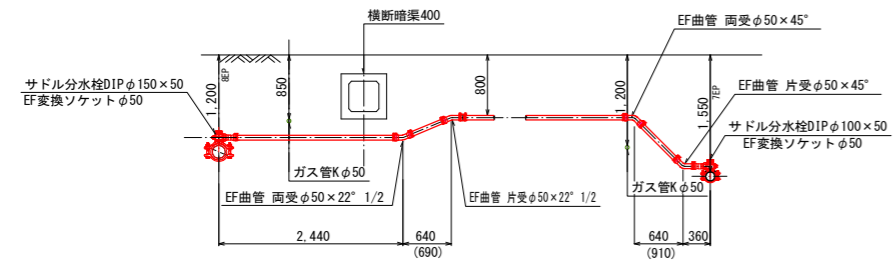


E - E

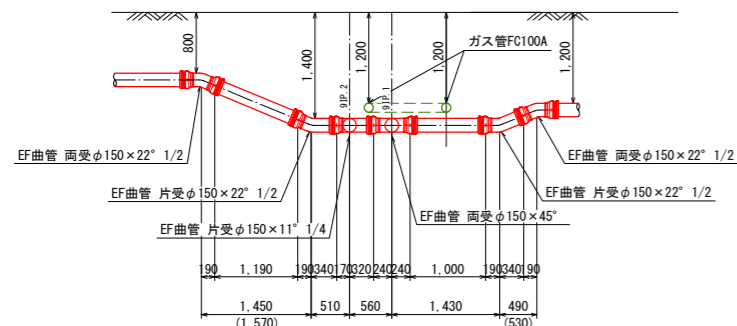

F - F

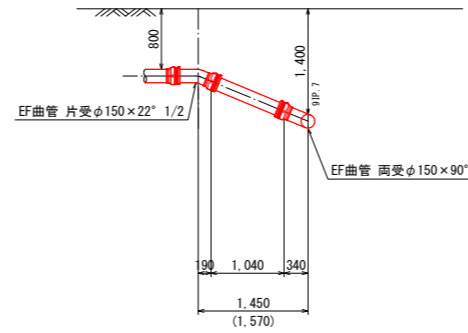


G - G

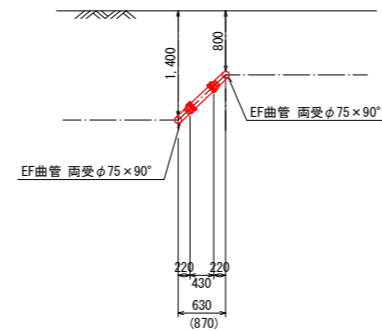


工番	令和6年度 県南水新工 第5-3号
工事名	配水管布設替工事(3工区)
工事区間	龍ヶ崎市出し山町6番地先～ 出し山町77-1番地先間
図面	8/21 図種 断面詳細図 縮尺 図示
管路台帳番号	141425-141426-141435-141436

案内図 S=1:10,000

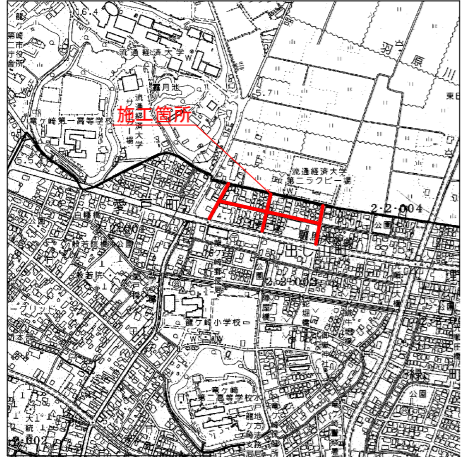



撤去平面図(1) S=1:500

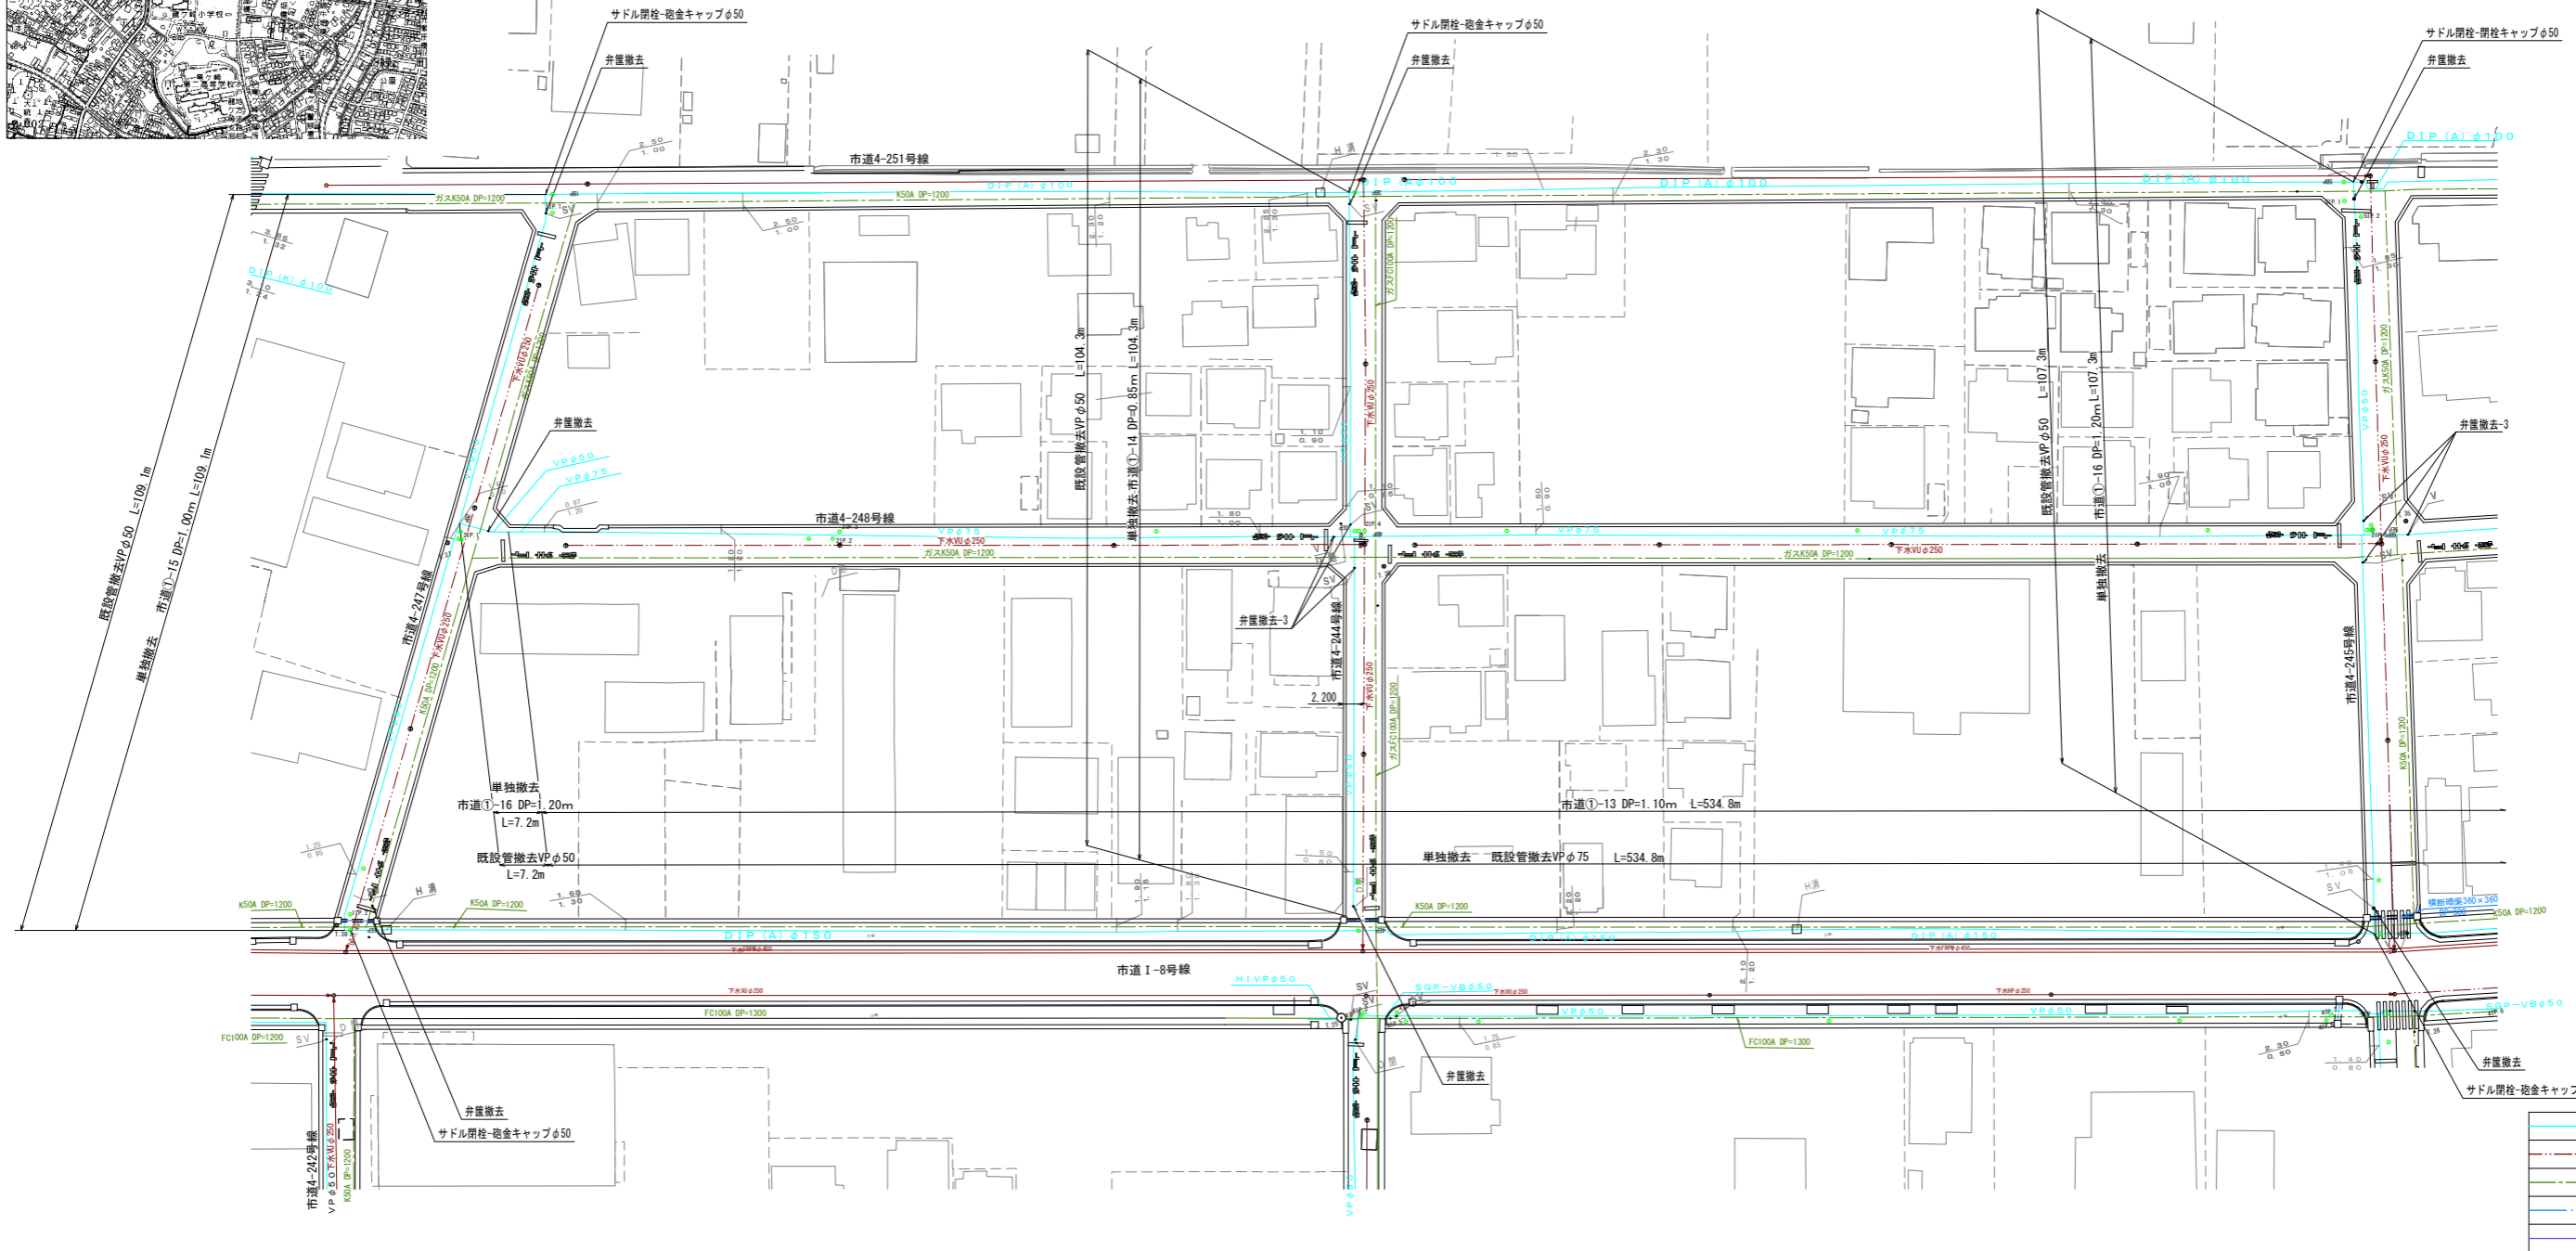


凡例

	水道
	下水
	ガス
	雨水
	NTT

工番	令和6年度 県南水新工 第5-3号
工事名	配水管布設替工事(3工区)
工事区間	龍ヶ崎市出し山町6番地先～ 出し山町77-1番地先間
図面	9/21 図種 撤去 平面図(1) 縮尺 図示
管路台帳番号	141425-141426-141435-141436
茨城県南水道企業団	

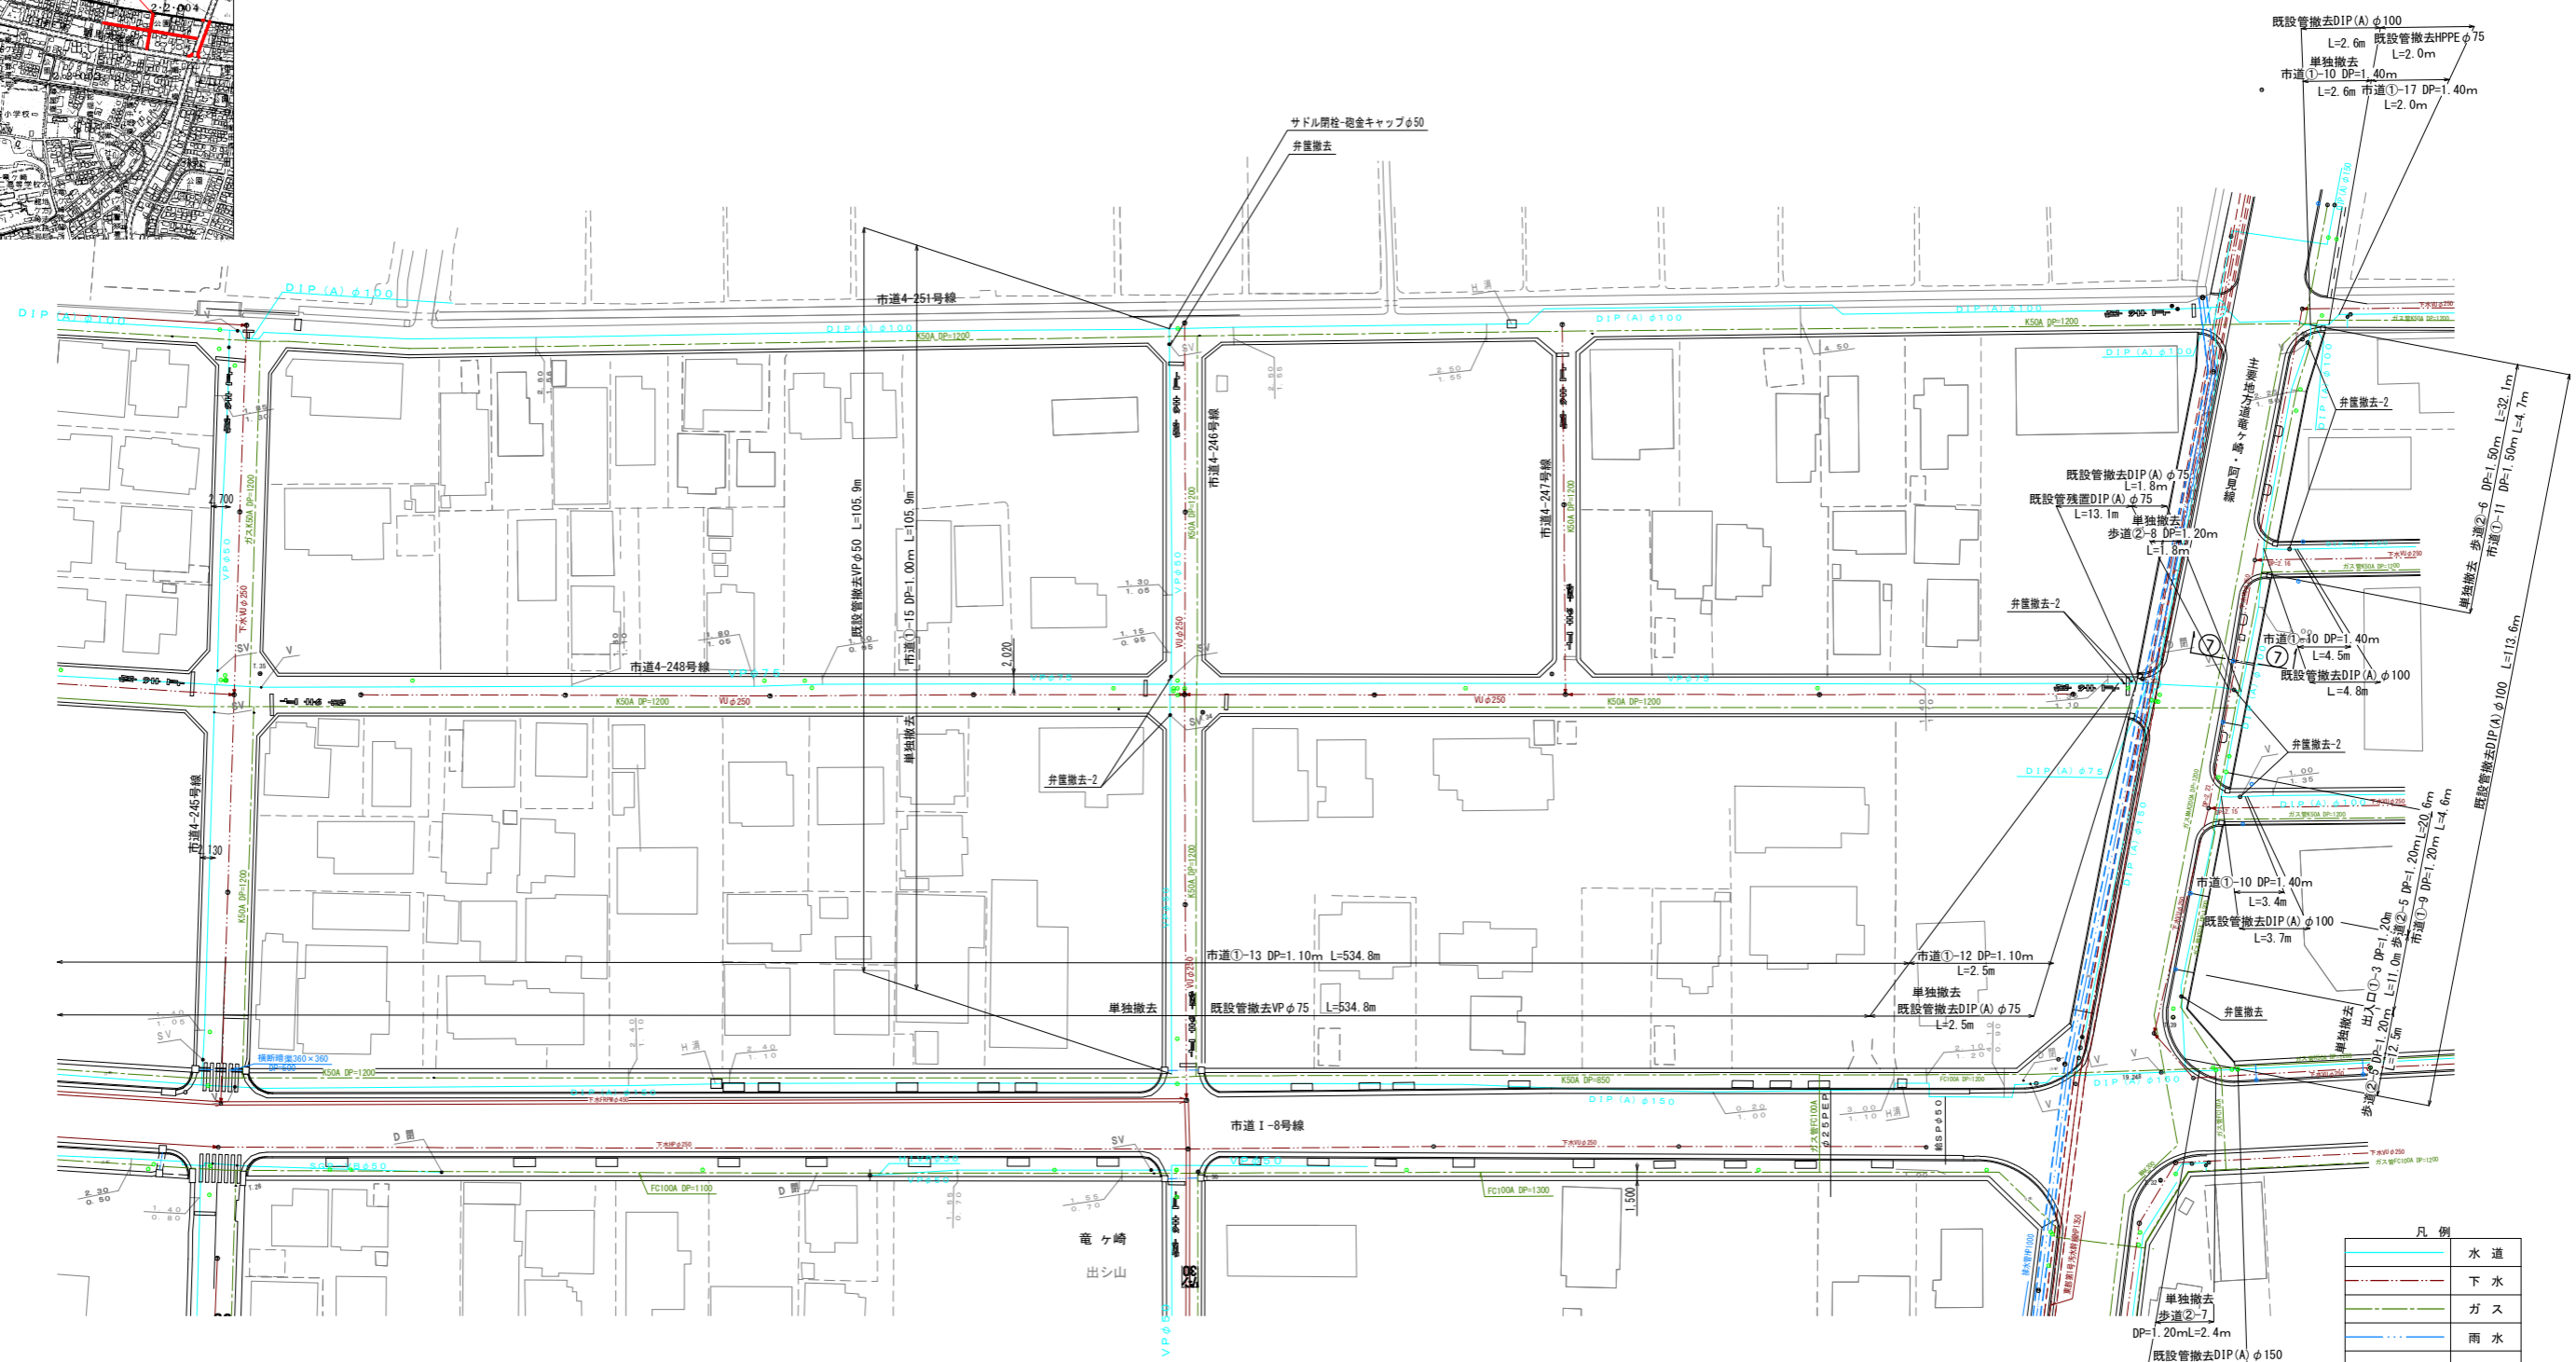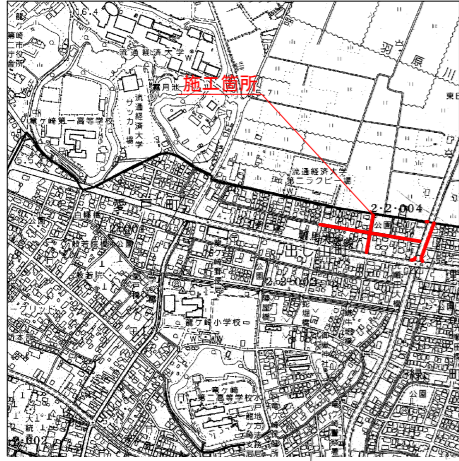


工番	令和6年度 県南水新工 第5-3号
工事名	配水管布設替工事(3工区)
工事区間	龍ヶ崎市出し山町6番地先～ 出し山町77-1番地先間
図面	10/21 図種 撤去 平面図(2) 縮尺 図示
管路台帳番号	141425-141426-141435-141436

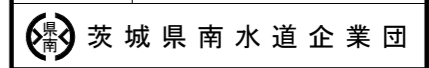


掘削復旧図

S=1:20


市道①

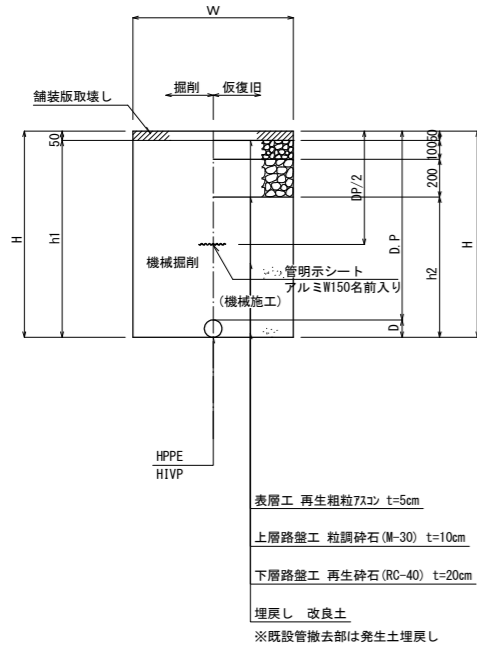

出入口①

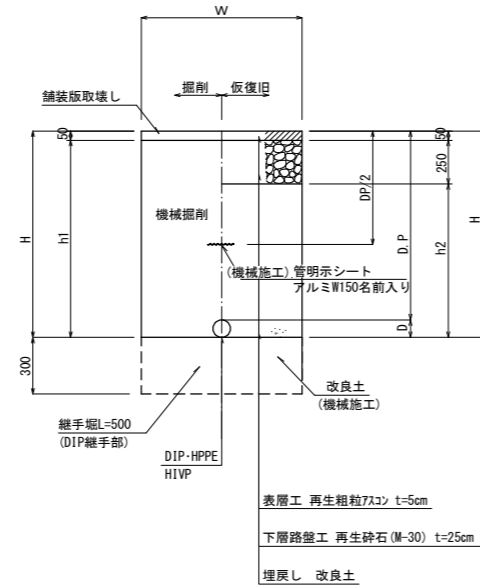

歩道②

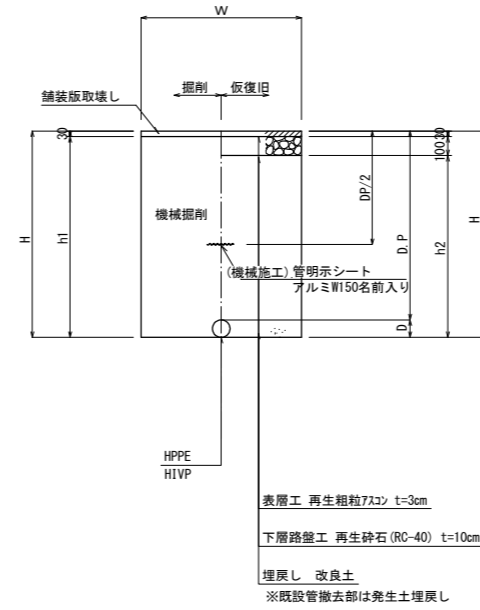

寸法表 市道①

番号	計画管			既設管			掘削幅		備考	
	管種・口径	DP	管外形D	管種・口径	DP	管外形D	W	H		
1	HPPE φ150	800	180	-	-	-	600	980	930	630
2	HPPE φ75	800	90	-	-	-	600	890	840	540
3	HPPE φ75	1,400	90	-	-	-	600	1,490	1,440	1,140
4	HPPE φ50	800	63	-	-	-	600	860	810	510
5	HPPE φ50	1,200	63	-	-	-	600	1,260	1,210	910
6	HPPE φ50	1,300	63	-	-	-	600	1,360	1,310	1,010
7	HPPE φ50	1,550	63	-	-	-	600	1,610	1,560	土留工
8	HIVP φ50	800	60	-	-	-	600	860	810	510 排泥
9				DIP φ100	1,200	118	600	1,320	1,270	970 単独撤去
10				DIP φ100	1,400	118	600	1,520	1,470	1,170 単独撤去
11				DIP φ100	1,500	118	600	1,620	1,570	1,270 単独撤去
12				DIP φ75	1,100	93	600	1,190	1,140	840 単独撤去
13				VP φ75	1,100	89	600	1,190	1,140	840 単独撤去
14				VP φ50	850	60	600	910	860	560 単独撤去
15				VP φ50	1,000	60	600	1,060	1,010	710 単独撤去
16				VP φ50	1,200	60	600	1,260	1,210	910 単独撤去
17				HPPE φ75	1,400	90	600	1,490	1,440	1,140 単独撤去
	給水	800		-	-	-	600	800	750	450


寸法表 出入口①

番号	計画管			既設管			掘削幅		備考	
	管種・口径	DP	管外形D	管種・口径	DP	管外形D	W	H		
1	HPPE φ150	800	180	-	-	-	600	980	930	680
2	HPPE φ150	800	180	DIP φ100	1,200	118	600	1,320	1,270	1,020
3				DIP φ100	1,200	118	600	1,320	1,270	1,020 単独撤去


寸法表 歩道②

番号	計画管			既設管			掘削幅		備考	
	管種・口径	DP	管外形D	管種・口径	DP	管外形D	W	H		
1	HPPE φ150	800	180	-	-	-	600	980	950	850
2	HPPE φ150	800	180	DIP φ100	1,200	118	600	1,320	1,290	1,190
3	HPPE φ150	1,200	180	DIP φ150	1,200	169	600	1,380	1,350	1,250
4	HPPE φ150	1,400	180	-	-	-	600	1,580	1,550	1,450 土留工
5				DIP φ100	1,200	118	600	1,320	1,290	1,190 単独撤去
6				DIP φ100	1,500	118	600	1,620	1,590	1,490 単独撤去
7				DIP φ150	1,200	169	600	1,370	1,340	1,240 単独撤去
8				DIP φ75	1,200	93	600	1,290	1,260	1,160 単独撤去

試掘工

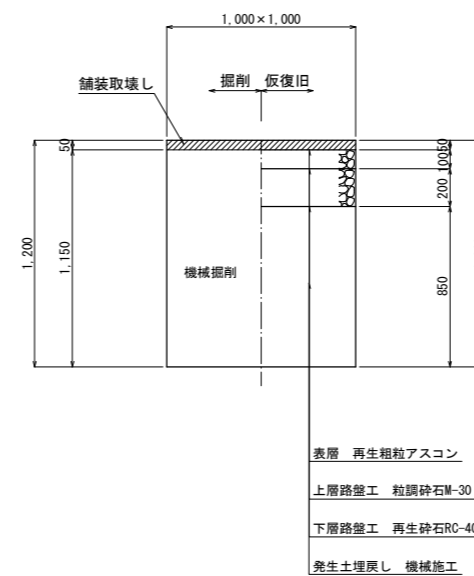


※路盤構成は、現況路盤構成に合わせる。

工番	令和6年度 県南水新工 第5-3号
工事名	配水管布設替工事(3工区)
工事区間	龍ヶ崎市出し山町6番地先～ 出し山町77-1番地先間
図面	11/21 図種 掘削復旧図 縮尺 図示
管路台帳番号	141425-141426-141435-141436
 茨城県南水道企業団	


掘削復旧図 縮尺1:20

不断水割T字管
DIP φ150×150

平面図

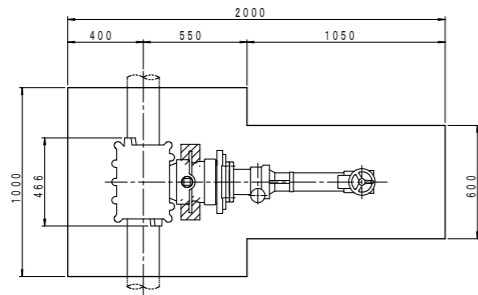


側面図

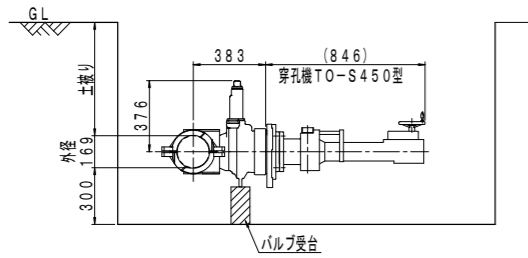


不断水割T字管
DIP φ150×75

平面図

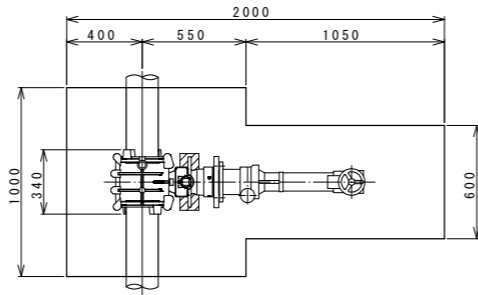


側面図

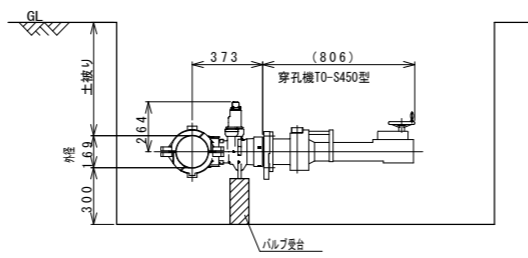


不断水割T字管
DIP φ100×75

平面図

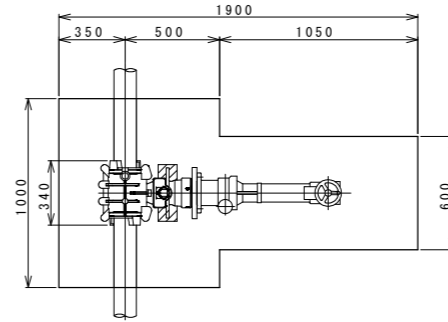


側面図

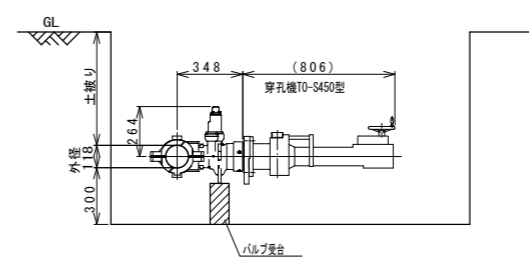


不断水簡易仕切弁
DIP φ150, φ100

平面図

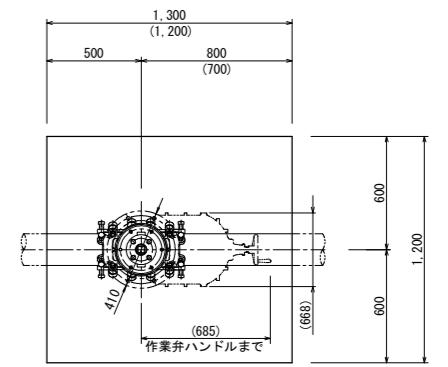

側面図

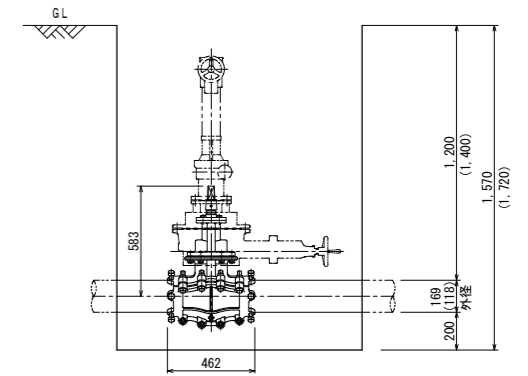


※ () 内数字は、DIP φ100の寸法を示す。


土留標準図

(軽量鋼矢板・軽量金属支保工) S=Free


平面図

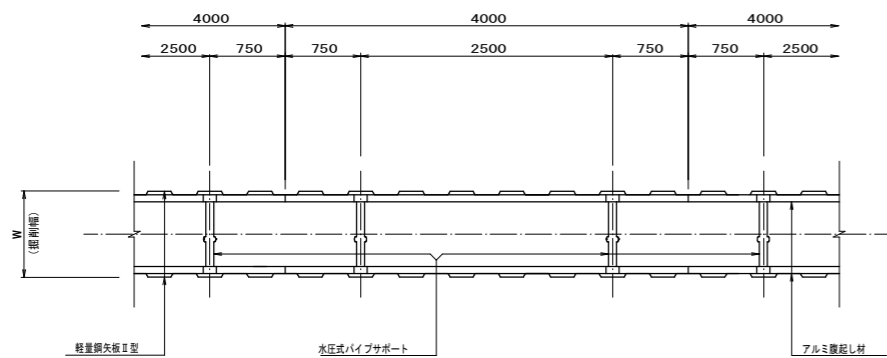

断面図 (支保工1段)

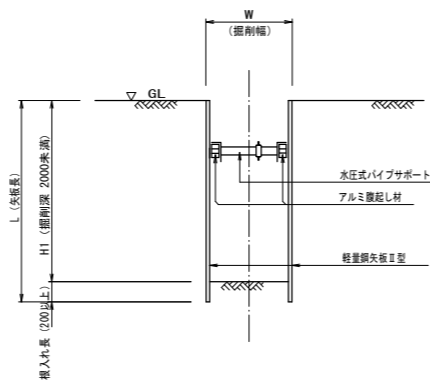


断面図 (支保工2段)


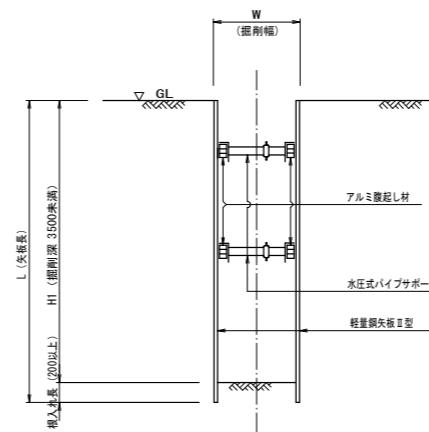


掘削深と矢板長・支保工段数




掘削深 H1 (m)	矢板長 [軽量鋼矢板] L (m)	支保工段数 [金属支保工] (段)
1.5 < H1 ≤ 1.8	2.0	1
1.8 < H1 ≤ 2.0	2.5	1
2.0 < H1 ≤ 2.3	2.5	2
2.3 < H1 ≤ 2.8	3.0	2
2.8 < H1 ≤ 3.3	3.5	2

工番	令和6年度 県南水新工 第5-3号
工事名	配水管布設替工事(3工区)
工事区間	龍ヶ崎市出し山町6番地先～ 出し山町77-1番地先間
図面	12/21 図種 掘削復旧図 縮尺 図示 (不断水連絡工)
管路台帳番号	141425・141426・141435・141436
 茨城県南水道企業団	


仕切弁筐設置詳細図 縮尺1:10

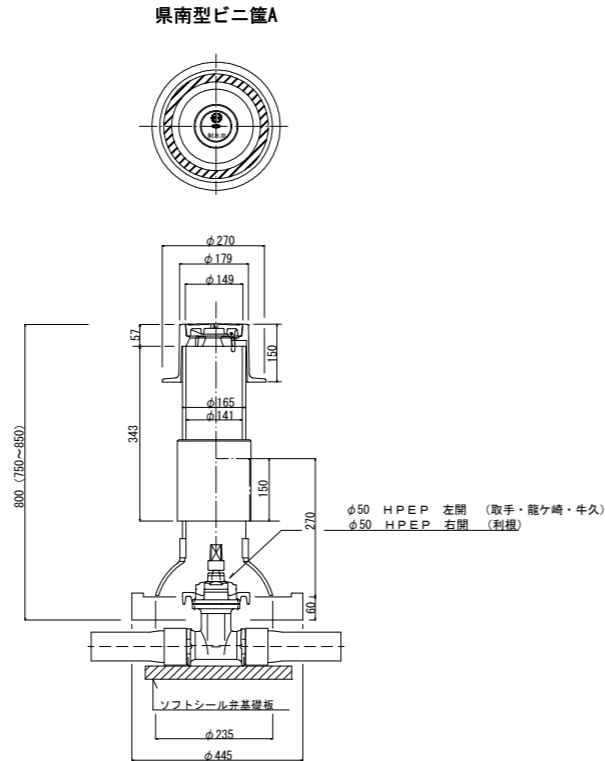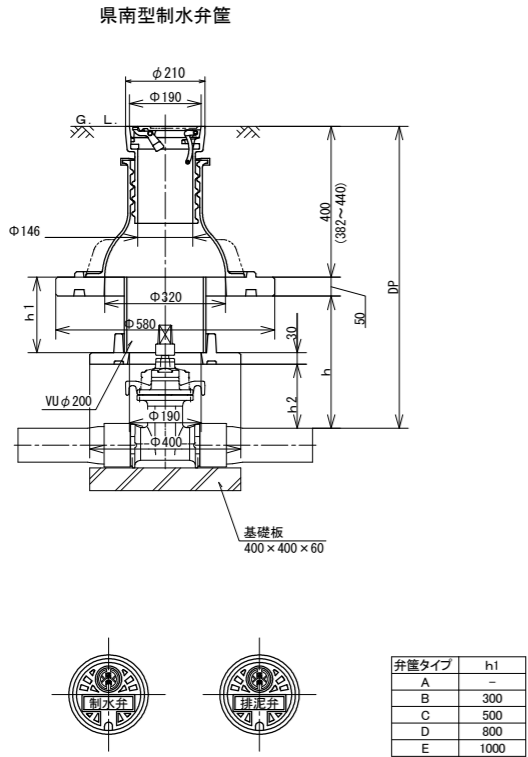

管明示テープエ・浸透防止スリーブ被覆工


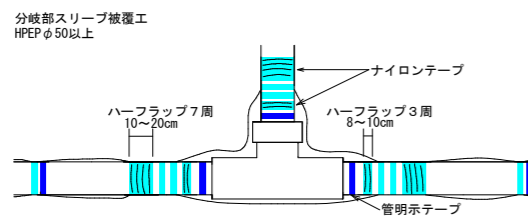
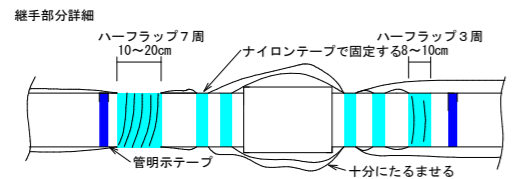
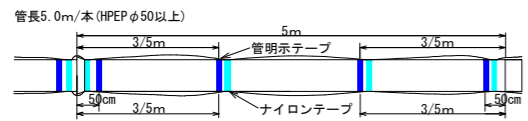


給水管用Sプロテクトスリーブ端部処理

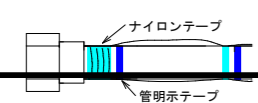

- (1) テープ間隔・貼付方法
- 4箇所/本 管の両端から50cmの位置と中間2箇所
 - 特殊管で1に該当しない場合は、テープの間隔が2m以上にならないよう箇所を増やすこと
 - 巻きテープは1周半巻とする
- (2) 浸透防止スリーブ施工方法
- 施工は、別紙施工要領書による
 - Sプロテクト用ナイロンテープ
 - 直管部
 - スリーブ固定：4箇所/本 管の両端から継手を越えた位置と中間2箇所
 - 下側：スリーブの端をハーフラップ3周
 - 上側：スリーブの端をハーフラップ7周
 - 分岐部
 - スリーブ固定：6箇所/本 スリーブの両端手前の位置
 - 下側(直管用スリーブ側)：スリーブの端をハーフラップ3周
 - 上側(分岐スリーブ側)：スリーブの端をハーフラップ7周
- (3) テープの仕様
- 管明示テープ
 - 1. 材質：事業体名入りエコポリテープ
 - 2. 表示及び色：青地/白文字 (名入・2段)
 - 3. 巾及び厚さ：巾30mm 厚さ0.18mm
 - 4. 表示内容
 - Sプロテクト用ナイロンテープ
 - 1. 材質：事業体名入りナイロンテープ
 - 2. 表示及び色：青地/白文字 (名入・3段)
 - 3. 巾及び厚さ：巾50mm 厚さ0.1mm
 - 4. 表示内容
- 茨城県南水道企業団
茨城県南水道企業団
- (4) スリーブの仕様
- 規格：Sプロテクトスリーブ

管明示テープエ・スリーブ被覆工

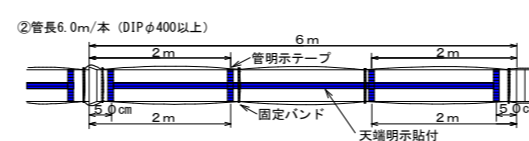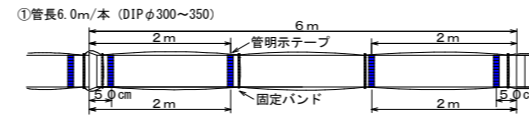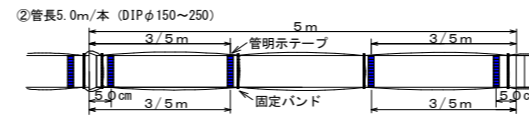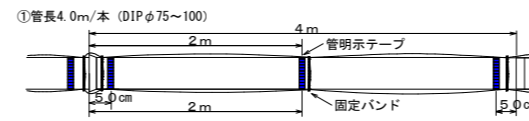


- (1) テープ間隔・貼付方法
- ① 3箇所/本 管の両端から50cmの位置と中間1箇所
 - ②③ 4箇所/本 管の両端から50cmの位置と中間2箇所
 - ④ 管軸方向に管頂部全体(天端明示)
 - 4箇所/本 管の両端から50cmの位置と中間2箇所
 - 特殊管で1、2に該当しない場合は、テープの間隔が2m以上にならないよう箇所を増やすこと
 - 巻きテープは1周半巻とする
- (2) スリーブ施工方法
- 固定バンド
- ① 3箇所/本 管の両端から継手を越えた位置と中間1箇所
 - ②③④ 4箇所/本 管の両端から継手を越えた位置と中間2箇所
- ※ 特殊管で①、②に該当しない場合は、バンドの間隔が2m以上にならないよう箇所を増やすこと
- (3) テープの仕様
1. 材質：事業体名入りエコポリテープ
 2. 表示及び色：青地/白文字 (名入・2段)
 3. 巾及び厚さ：巾30mm 厚さ0.18mm
 4. 表示内容
- 茨城県南水道企業団
茨城県南水道企業団
- (4) スリーブ・バンドの仕様
1. 規格：DIP JWVA K156 水通用ダクタイル鋳鉄管用ポリエチレンスリーブ


工番	令和6年度 県南水新工 第5-3号
工事名	配水管布設替工事(3工区)
工事区間	龍ヶ崎市出し山町6番地先～ 出し山町77-1番地先間
図面	13/21 図種 施設図 縮尺 図示
管路台帳番号	141425-141426-141435-141436
茨城県南水道企業団	

給水接続標準図 S=Free


標準配管図① 給水管PEP 専用栓 13 mm ~ 25 mm

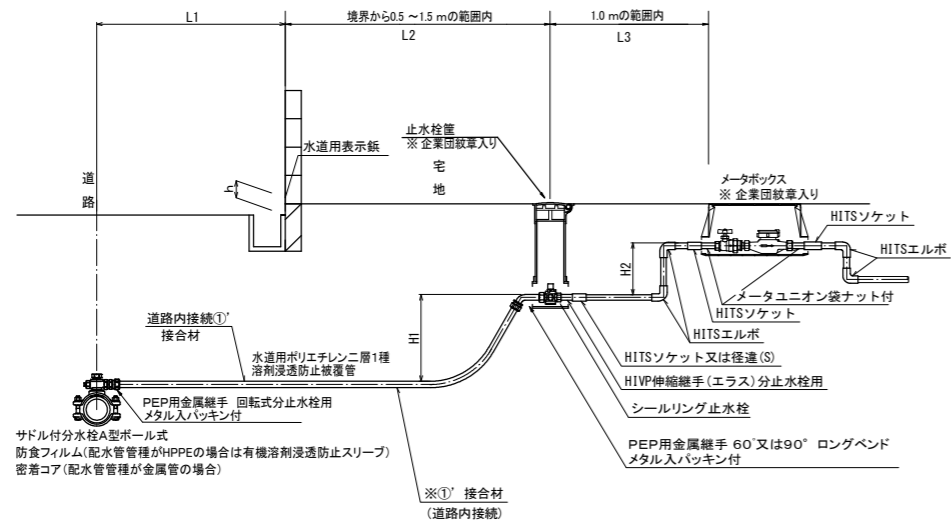

標準配管図⑧ 給水管PEP 共用栓 30 mm ~ 50 mm

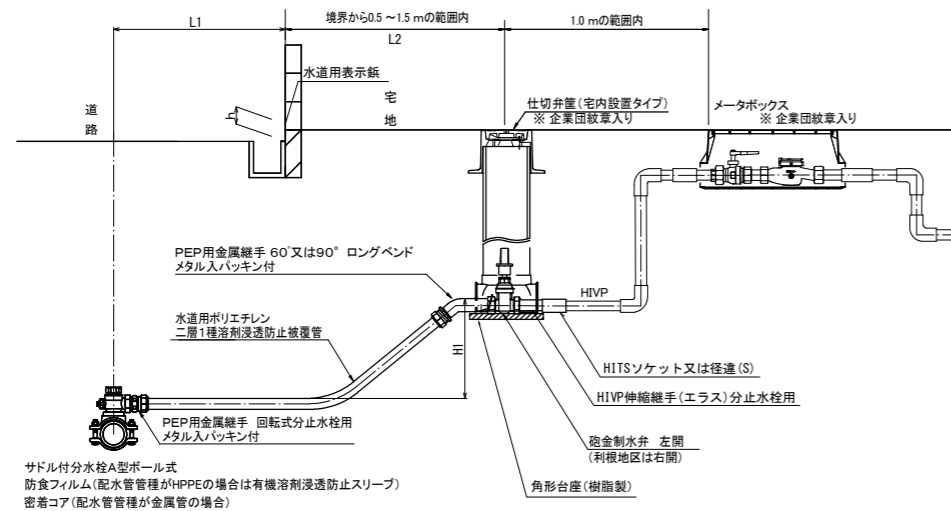


宅内復旧図 S=1:20

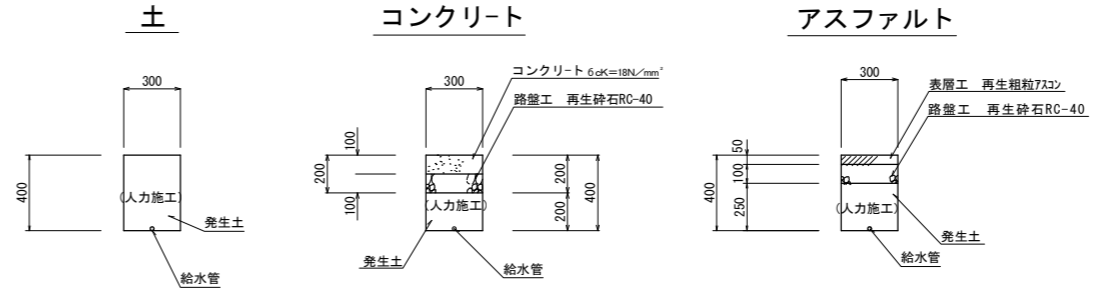


工番	令和6年度 県南水新工 第5-3号
工事名	配水管布設替工事(3工区)
工事区間	龍ヶ崎市出し山町6番地先~ 出し山町77-1番地先間
図面	14/21 図種 給水 縮尺 図示
管路台帳番号	141425-141426-141435-141436
茨城県南水道企業団	


案内図



S:1:10,000

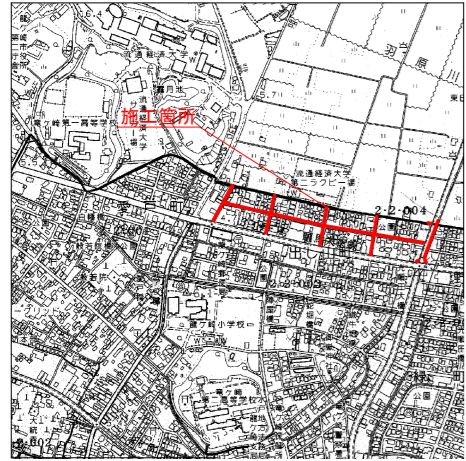

本復旧平面図(1) S:1:500

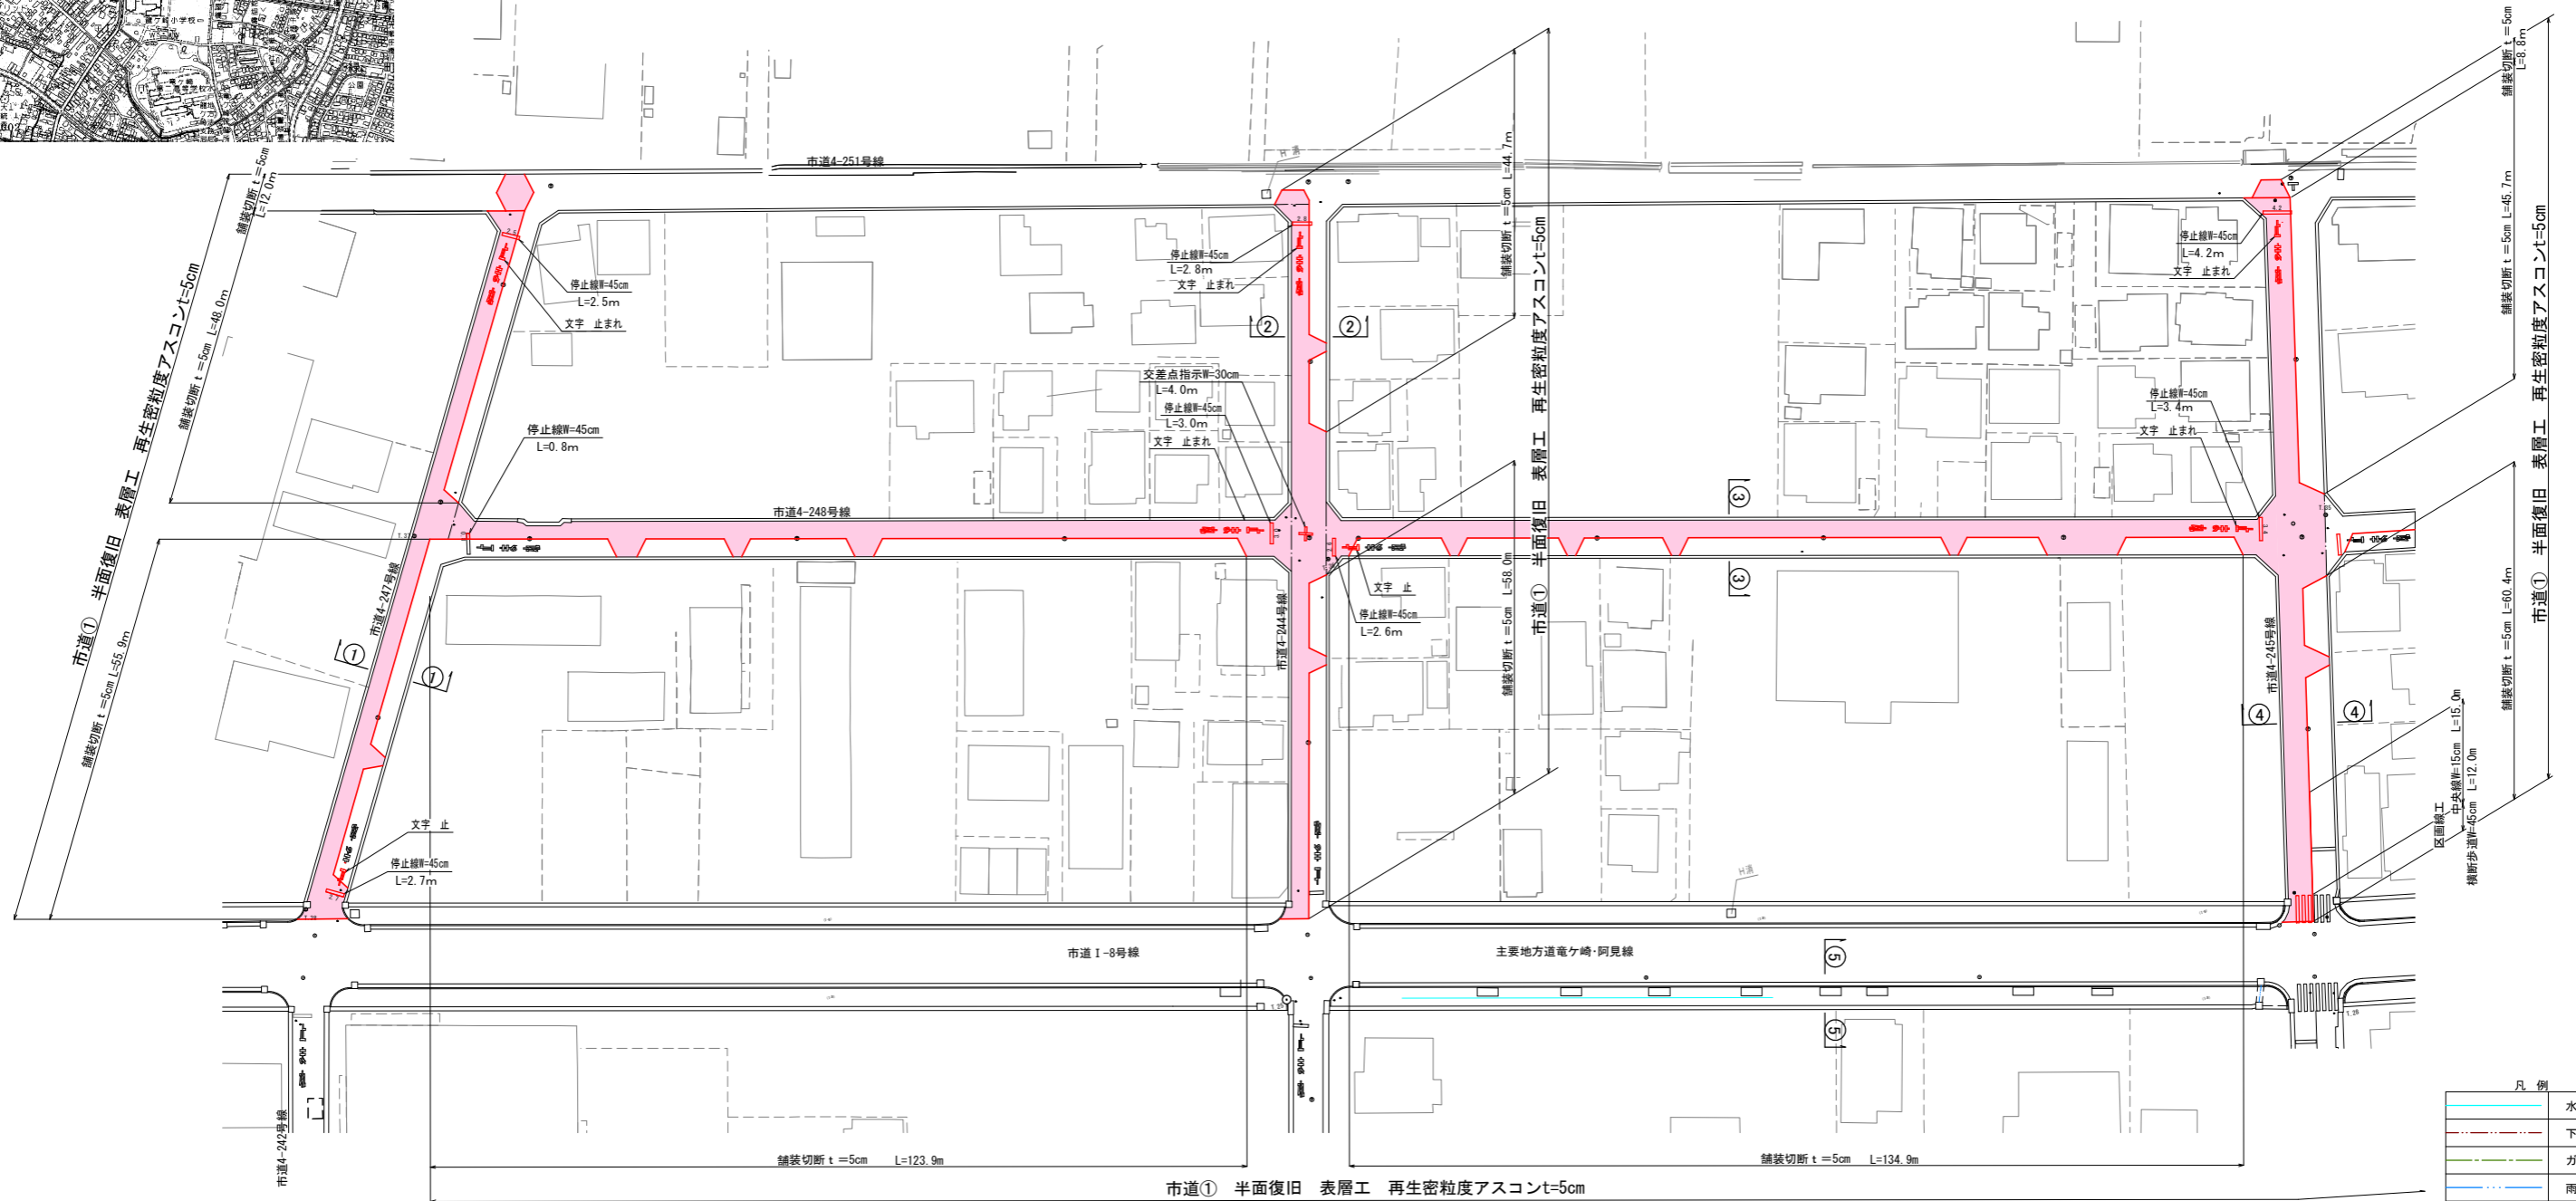


工番	令和6年度 県南水新工 第5-3号
工事名	配水管布設替工事(3工区)
工事区間	龍ヶ崎市出し山町6番地先～ 出し山町77-1番地先間
図面	16/21 図種 本復旧図(1) 縮尺 図示
管路台帳番号	141425-141426-141435-141436
 茨城県南水道企業団	

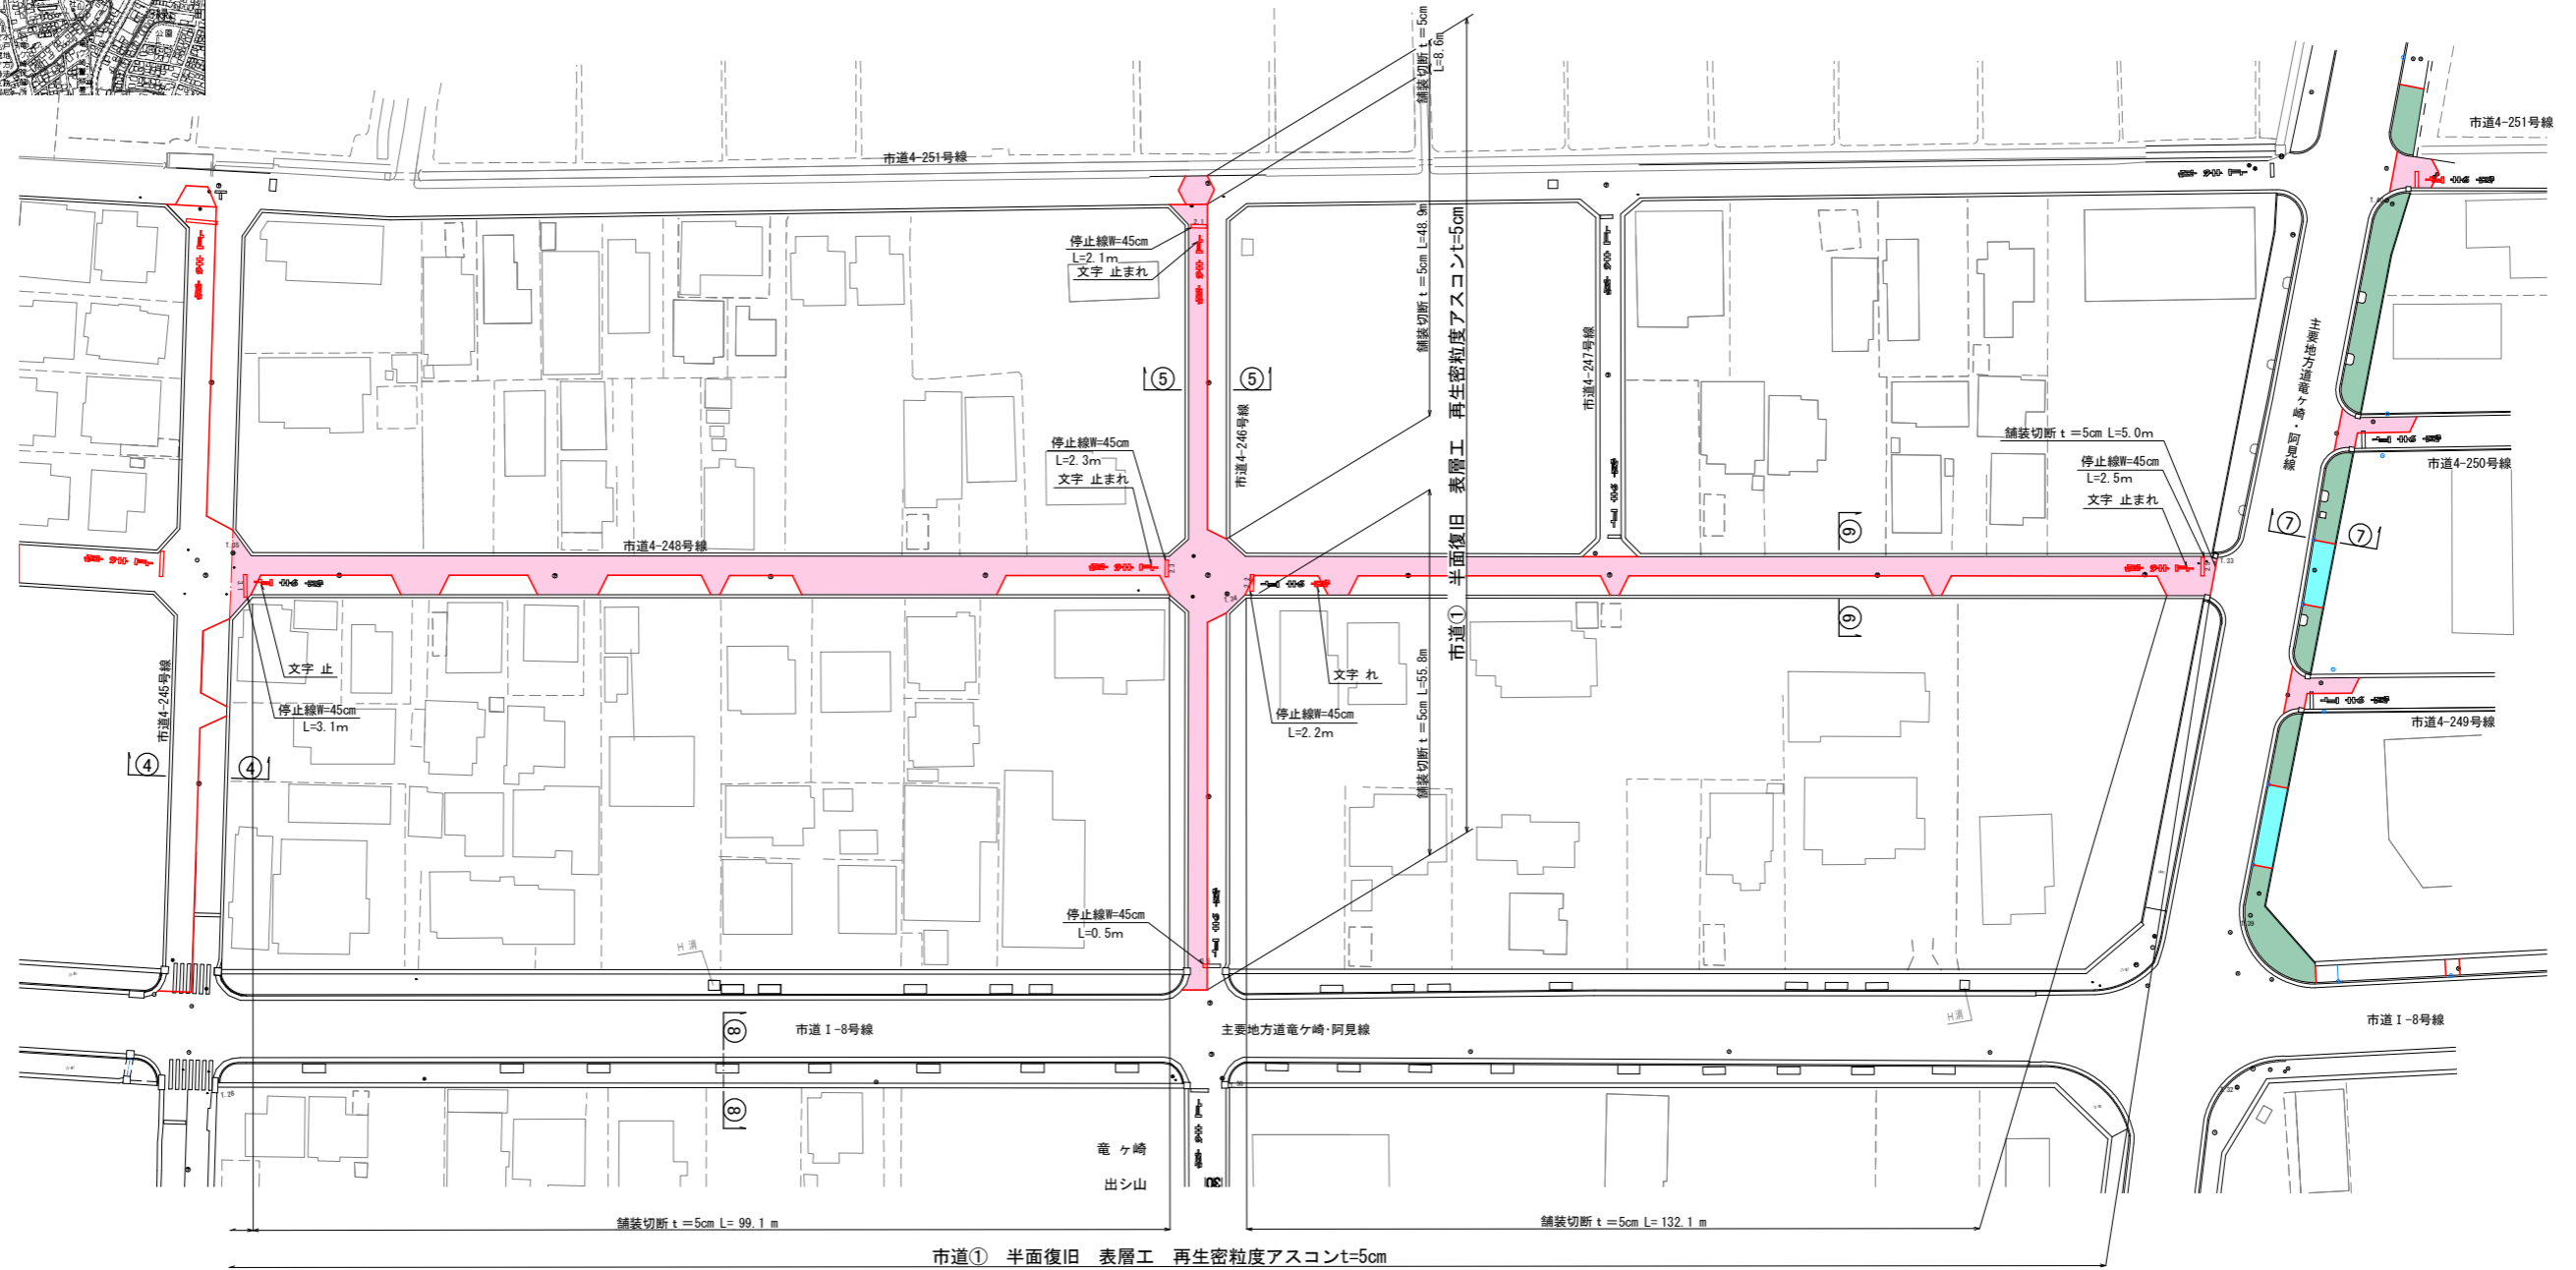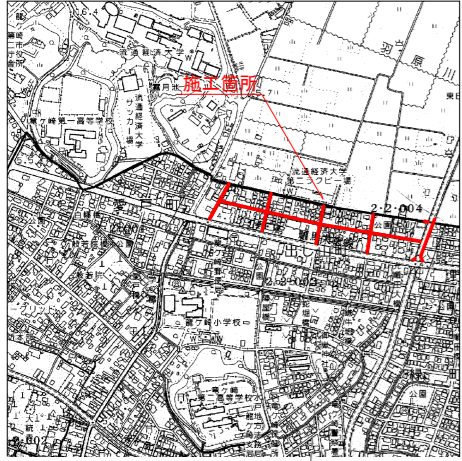


凡例

	市道①
	歩道②
	出入口③


工番	令和6年度 県南水新工 第5-3号
工事名	配水管布設替工事(3工区)
工事区間	龍ヶ崎市出し山町6番地先～ 出し山町77-1番地先間
図面	17/21 図種 本復旧図(2) 縮尺 図示
管路台帳番号	141425-141426-141435-141436

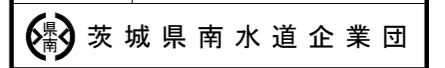


案内図 S=1:10,000

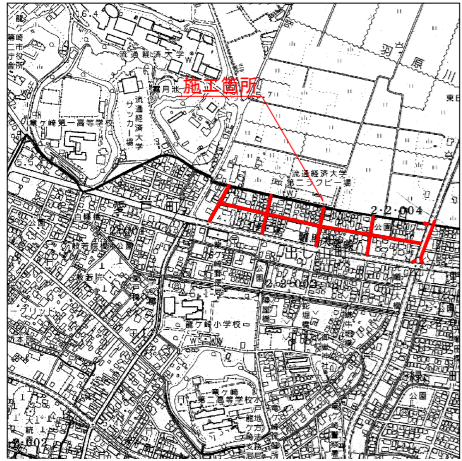


本復旧平面図(3) S=1:500

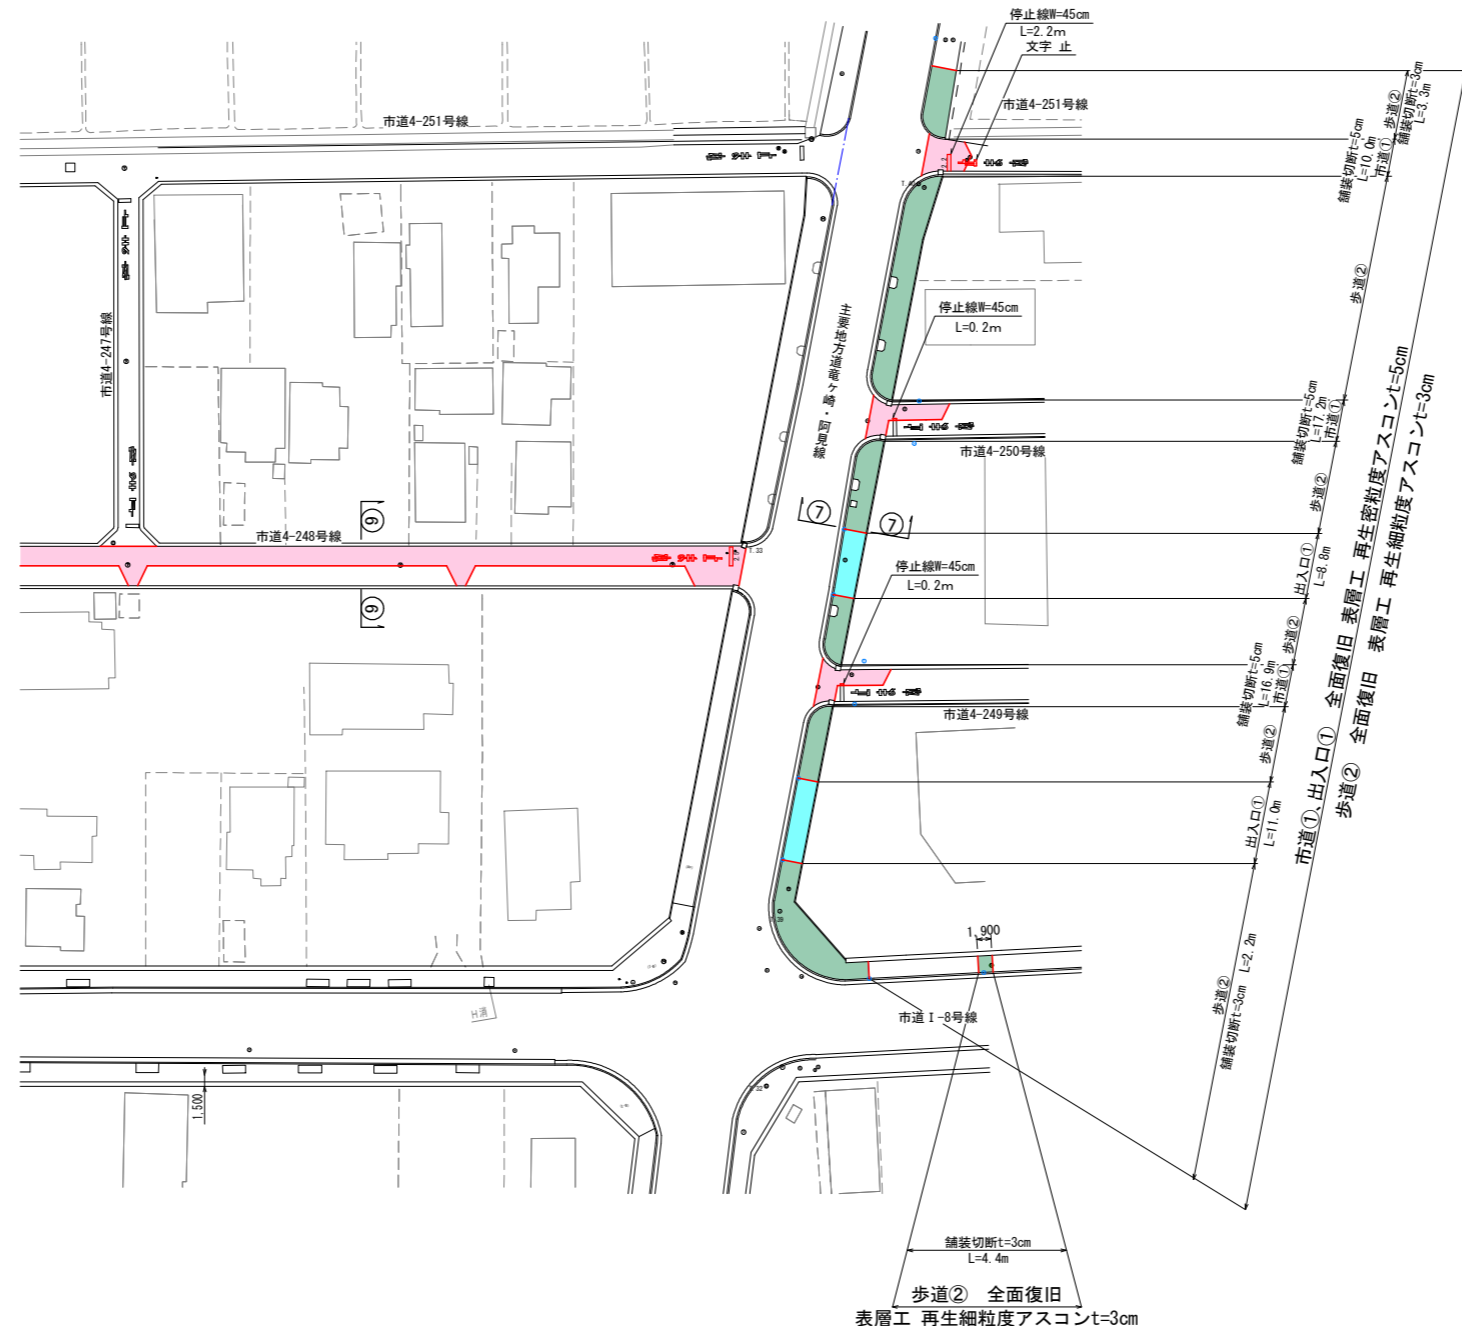

本復旧断面図 S=1:20

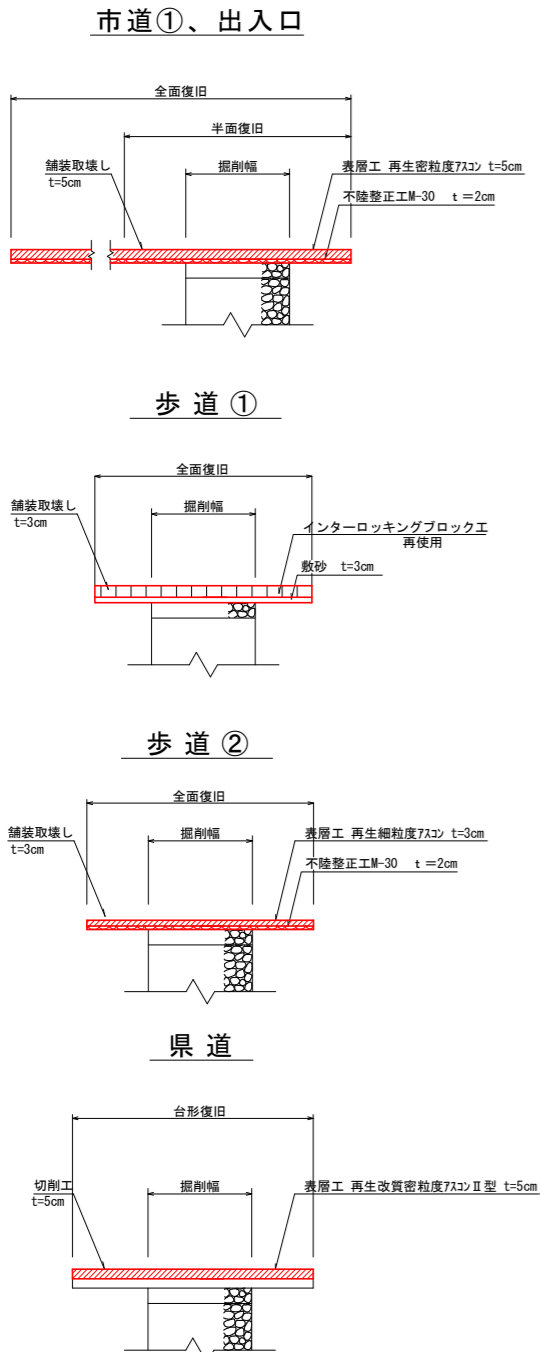


本復旧端部標準図 S=1:200

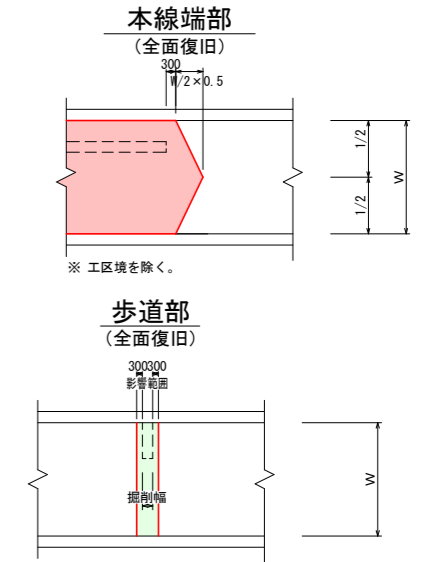


凡例

	市道①
	歩道②
	出入口①

工番	令和6年度 県南水新工 第5-3号
工事名	配水管布設替工事(3工区)
工事区間	龍ヶ崎市出し山町6番地先～ 出し山町77-1番地先間
図面	18/21 図種 本復旧図(3) 縮尺 図示
管路台帳番号	141425-141426-141435-141436
 茨城県南水道企業団	

求積図(1) s=1:300

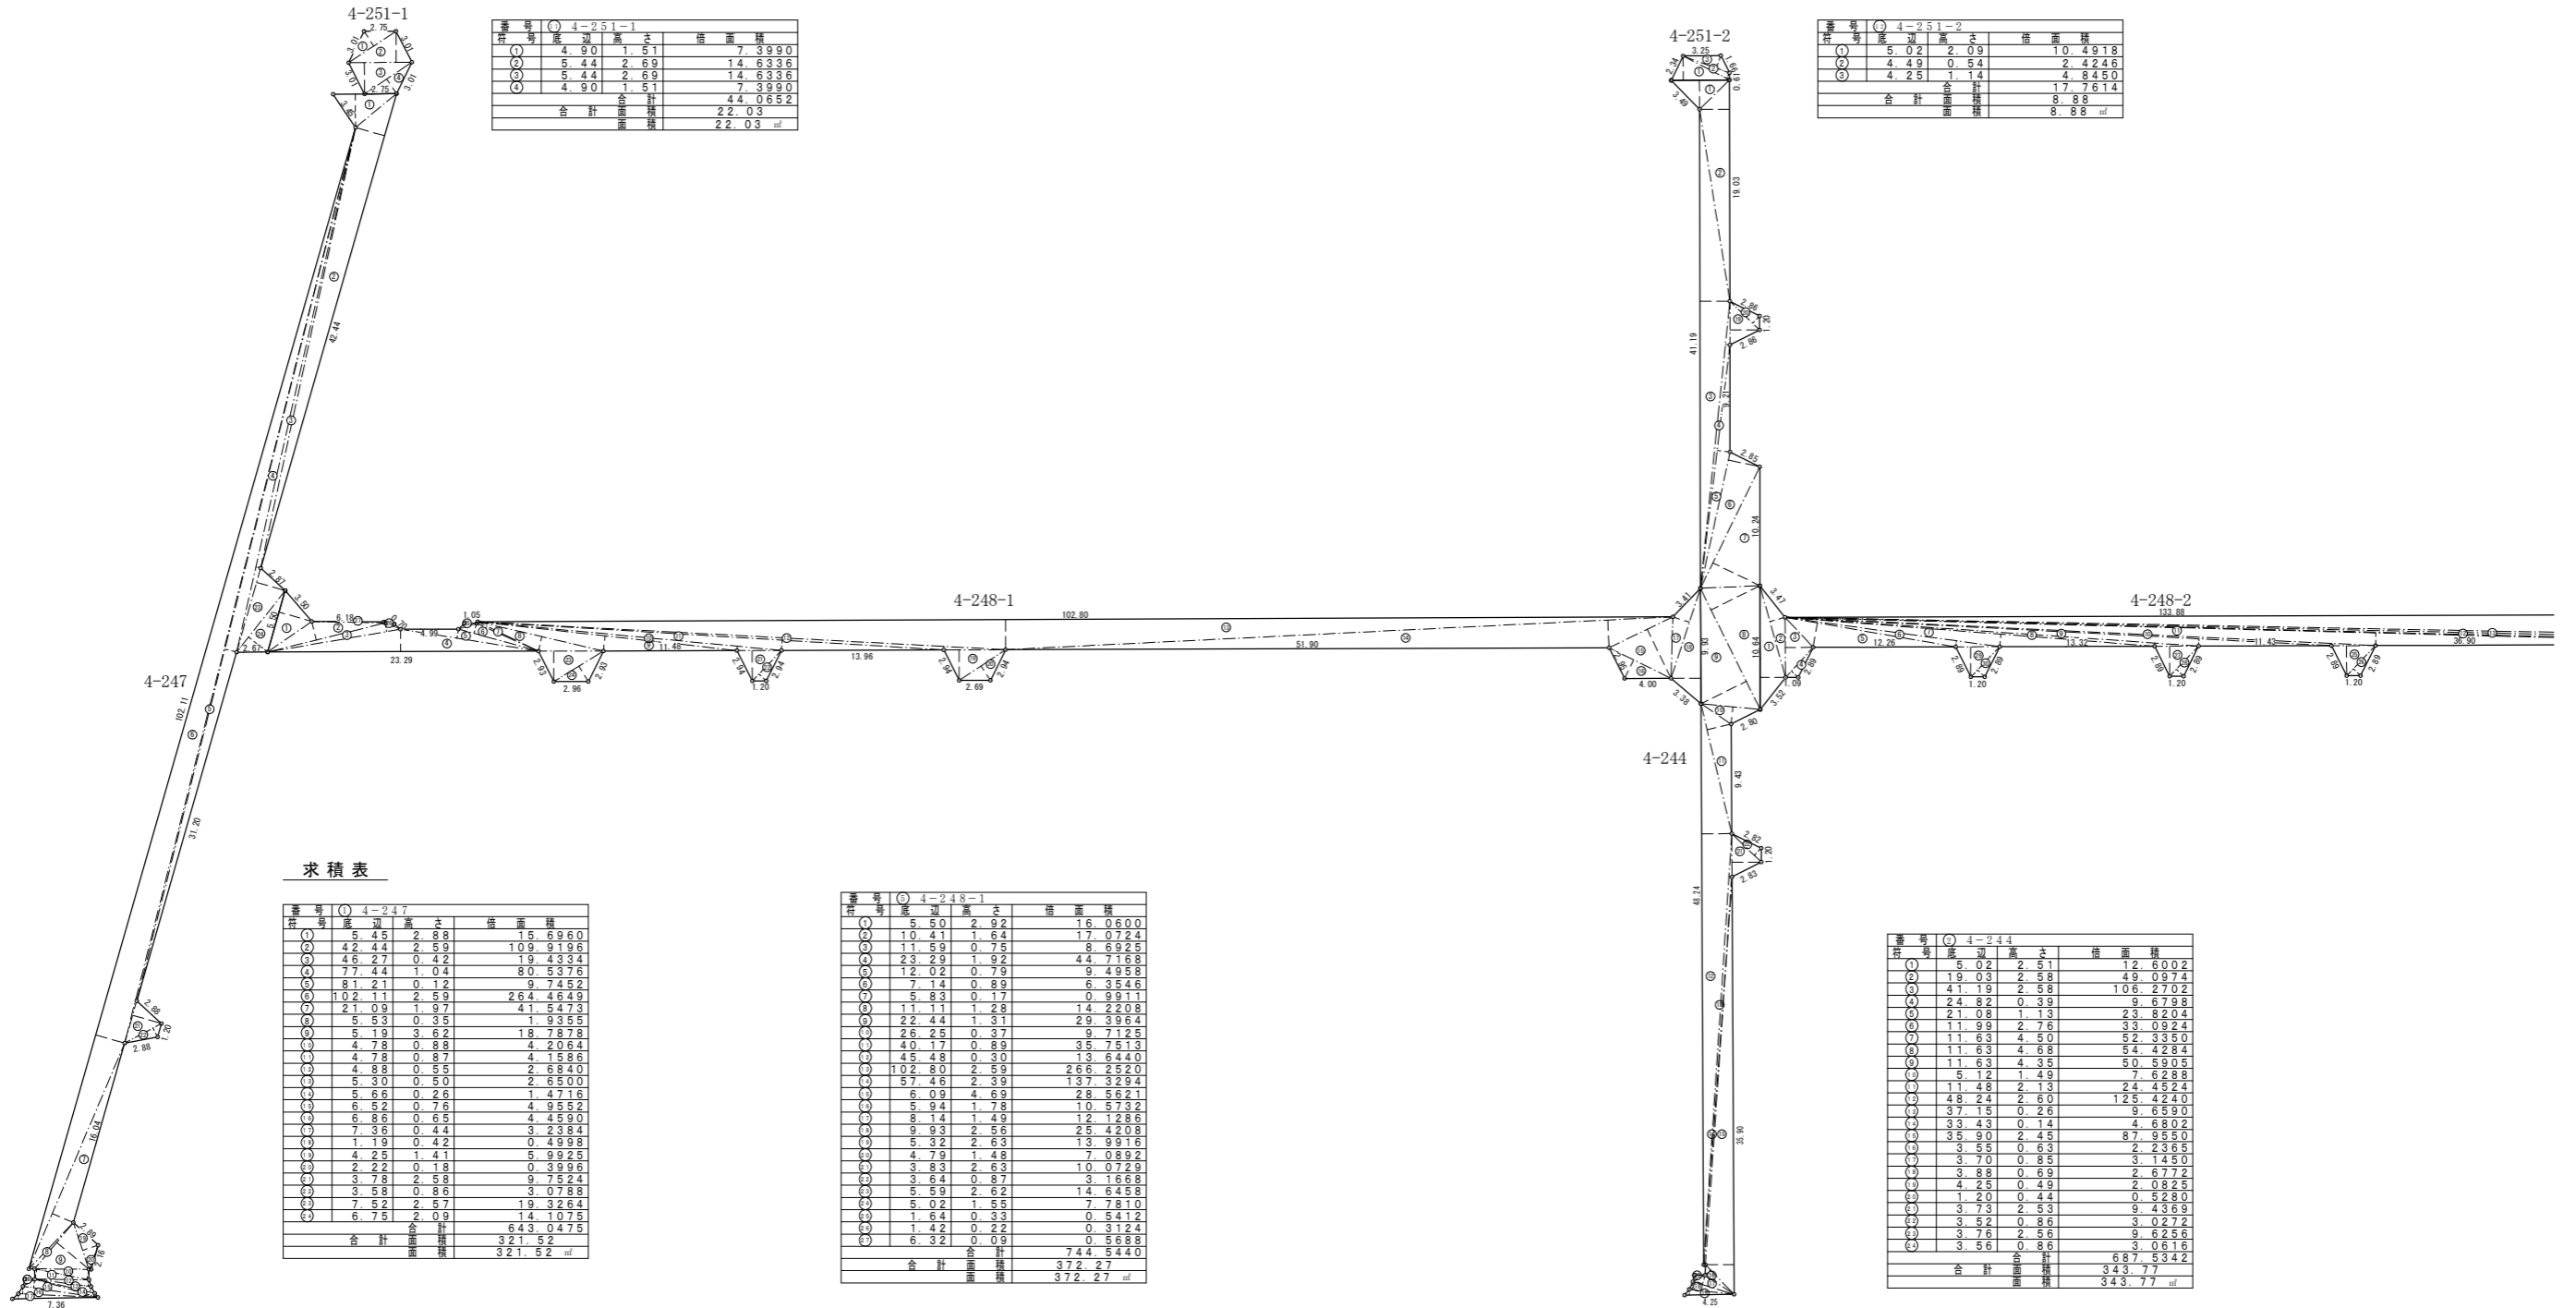

番号 〇 4-251-1			
井号	底辺	高さ	積面積
①	4.90	1.61	7.3990
②	5.44	2.69	14.6336
③	5.44	2.69	14.6336
④	4.90	1.61	7.3990
合計			44.0652
合計面積			22.03
面積			22.03 m ²

番号 〇 4-251-2			
井号	底辺	高さ	積面積
①	5.02	2.09	10.4918
②	4.49	0.54	2.4246
③	4.25	1.14	4.8450
合計			17.7614
合計面積			8.88
面積			8.88 m ²

求積表

番号 〇 4-247			
井号	底辺	高さ	積面積
①	5.45	2.88	15.6960
②	4.24	2.59	10.9196
③	4.62	0.42	1.9434
④	7.74	1.04	8.0536
⑤	8.12	0.12	0.9744
⑥	10.21	2.59	26.4469
⑦	2.10	1.97	4.1473
⑧	5.53	0.35	1.9355
⑨	5.19	3.62	18.7878
⑩	4.78	0.88	4.2064
⑪	4.78	0.87	4.1586
⑫	4.88	0.55	2.6840
⑬	5.30	0.50	2.6500
⑭	5.66	0.26	1.4716
⑮	6.52	0.76	4.9552
⑯	6.86	0.65	4.4590
⑰	7.36	0.44	3.2384
⑱	1.19	0.42	0.4998
⑲	4.25	1.41	5.9925
⑳	2.22	0.18	0.3996
㉑	3.78	2.58	9.7524
㉒	3.58	0.86	3.0788
㉓	7.52	2.57	19.3264
㉔	6.75	2.09	14.1075
合計			643.0478
合計面積			321.52
面積			321.52 m ²

番号 〇 4-248-1			
井号	底辺	高さ	積面積
①	5.50	2.92	16.0600
②	10.41	1.64	17.0724
③	11.59	0.75	8.6925
④	23.29	1.92	44.7168
⑤	12.02	0.79	9.4958
⑥	7.14	0.89	6.3546
⑦	5.83	0.17	0.9911
⑧	11.11	1.28	14.2208
⑨	22.44	1.31	29.3964
⑩	26.25	0.37	9.7125
⑪	40.17	0.88	35.7513
⑫	46.48	0.30	13.6440
⑬	102.80	2.59	266.2520
⑭	57.46	2.39	137.3294
⑮	6.09	4.69	28.5821
⑯	6.94	1.78	10.5732
⑰	8.14	1.49	12.1286
⑱	9.93	2.56	25.4208
⑲	5.32	2.53	13.9516
㉑	4.79	1.48	7.0892
㉒	3.83	2.63	10.0729
㉓	3.64	0.87	3.1668
㉔	5.59	2.62	14.6458
㉕	5.02	1.55	7.7810
㉖	1.64	0.33	0.5412
㉗	1.42	0.22	0.3124
㉘	6.32	0.09	0.5688
合計			744.5440
合計面積			372.27
面積			372.27 m ²

番号 〇 4-244			
井号	底辺	高さ	積面積
①	5.02	2.51	12.6002
②	19.03	2.58	49.0974
③	41.19	2.58	106.2702
④	24.82	0.39	9.6798
⑤	21.08	1.13	23.8204
⑥	11.99	2.76	33.0924
⑦	11.63	4.50	52.3350
⑧	11.63	4.68	54.4284
⑨	11.63	4.35	50.5905
⑩	5.12	1.49	7.6288
⑪	11.48	2.13	24.4524
⑫	48.24	2.60	125.4240
⑬	37.15	0.26	9.6590
⑭	33.43	0.14	4.6892
⑮	35.90	2.45	87.9550
⑯	3.55	0.63	2.2365
⑰	3.70	0.85	3.1450
⑱	3.88	0.69	2.6772
⑲	4.25	0.49	2.0825
㉑	1.20	0.44	0.5280
㉒	3.73	2.53	9.4369
㉓	3.52	0.86	3.0272
㉔	3.76	2.56	9.6256
㉕	3.56	0.86	3.0616
合計			687.5342
合計面積			343.77
面積			343.77 m ²

工番	令和6年度 県南水新工 第5-3号
工事名	配水管布設替工事(3工区)
工事区間	龍ヶ崎市出し山町6番地先～ 出し山町77-1番地先間
図面	19/21 図種 求積図(1) 縮尺 図示
管路台帳番号	141425-141426-141435-141436
茨城県南水道企業団	

求積図(2) s=1:300




求積表

番号	区別	長さ	積面積
①	4-248-2	10.64	2.19
②		8.19	1.35
③		5.17	2.40
④		3.52	0.80
⑤		14.90	2.13
⑥		18.64	0.53
⑦		31.89	1.08
⑧		35.66	0.27
⑨		47.07	0.63
⑩		50.85	0.19
⑪		87.73	1.09
⑫		91.52	0.11
⑬		101.97	0.27
⑭		114.76	0.29
⑮		133.88	2.59
⑯		19.32	2.12
⑰		5.18	3.25
⑱		9.06	1.50
⑲		11.60	3.12
⑳		4.11	1.20
㉑		12.80	2.59
㉒		11.79	2.24
㉓		3.79	2.59
㉔		3.50	0.86
㉕		3.79	2.59
㉖		3.59	0.86
㉗		3.79	2.59
㉘		3.59	0.86
合計			911.6293
		面積	455.76 m ²

番号	区別	長さ	積面積
①	4-251-3	4.98	1.54
②		5.55	2.64
合計			22.3212
		面積	11.16 m ²

番号	区別	長さ	積面積
①	4-251-4	4.31	1.29
②		4.81	1.92
③		4.81	2.31
④		3.83	0.96
合計			29.5890
		面積	14.79 m ²

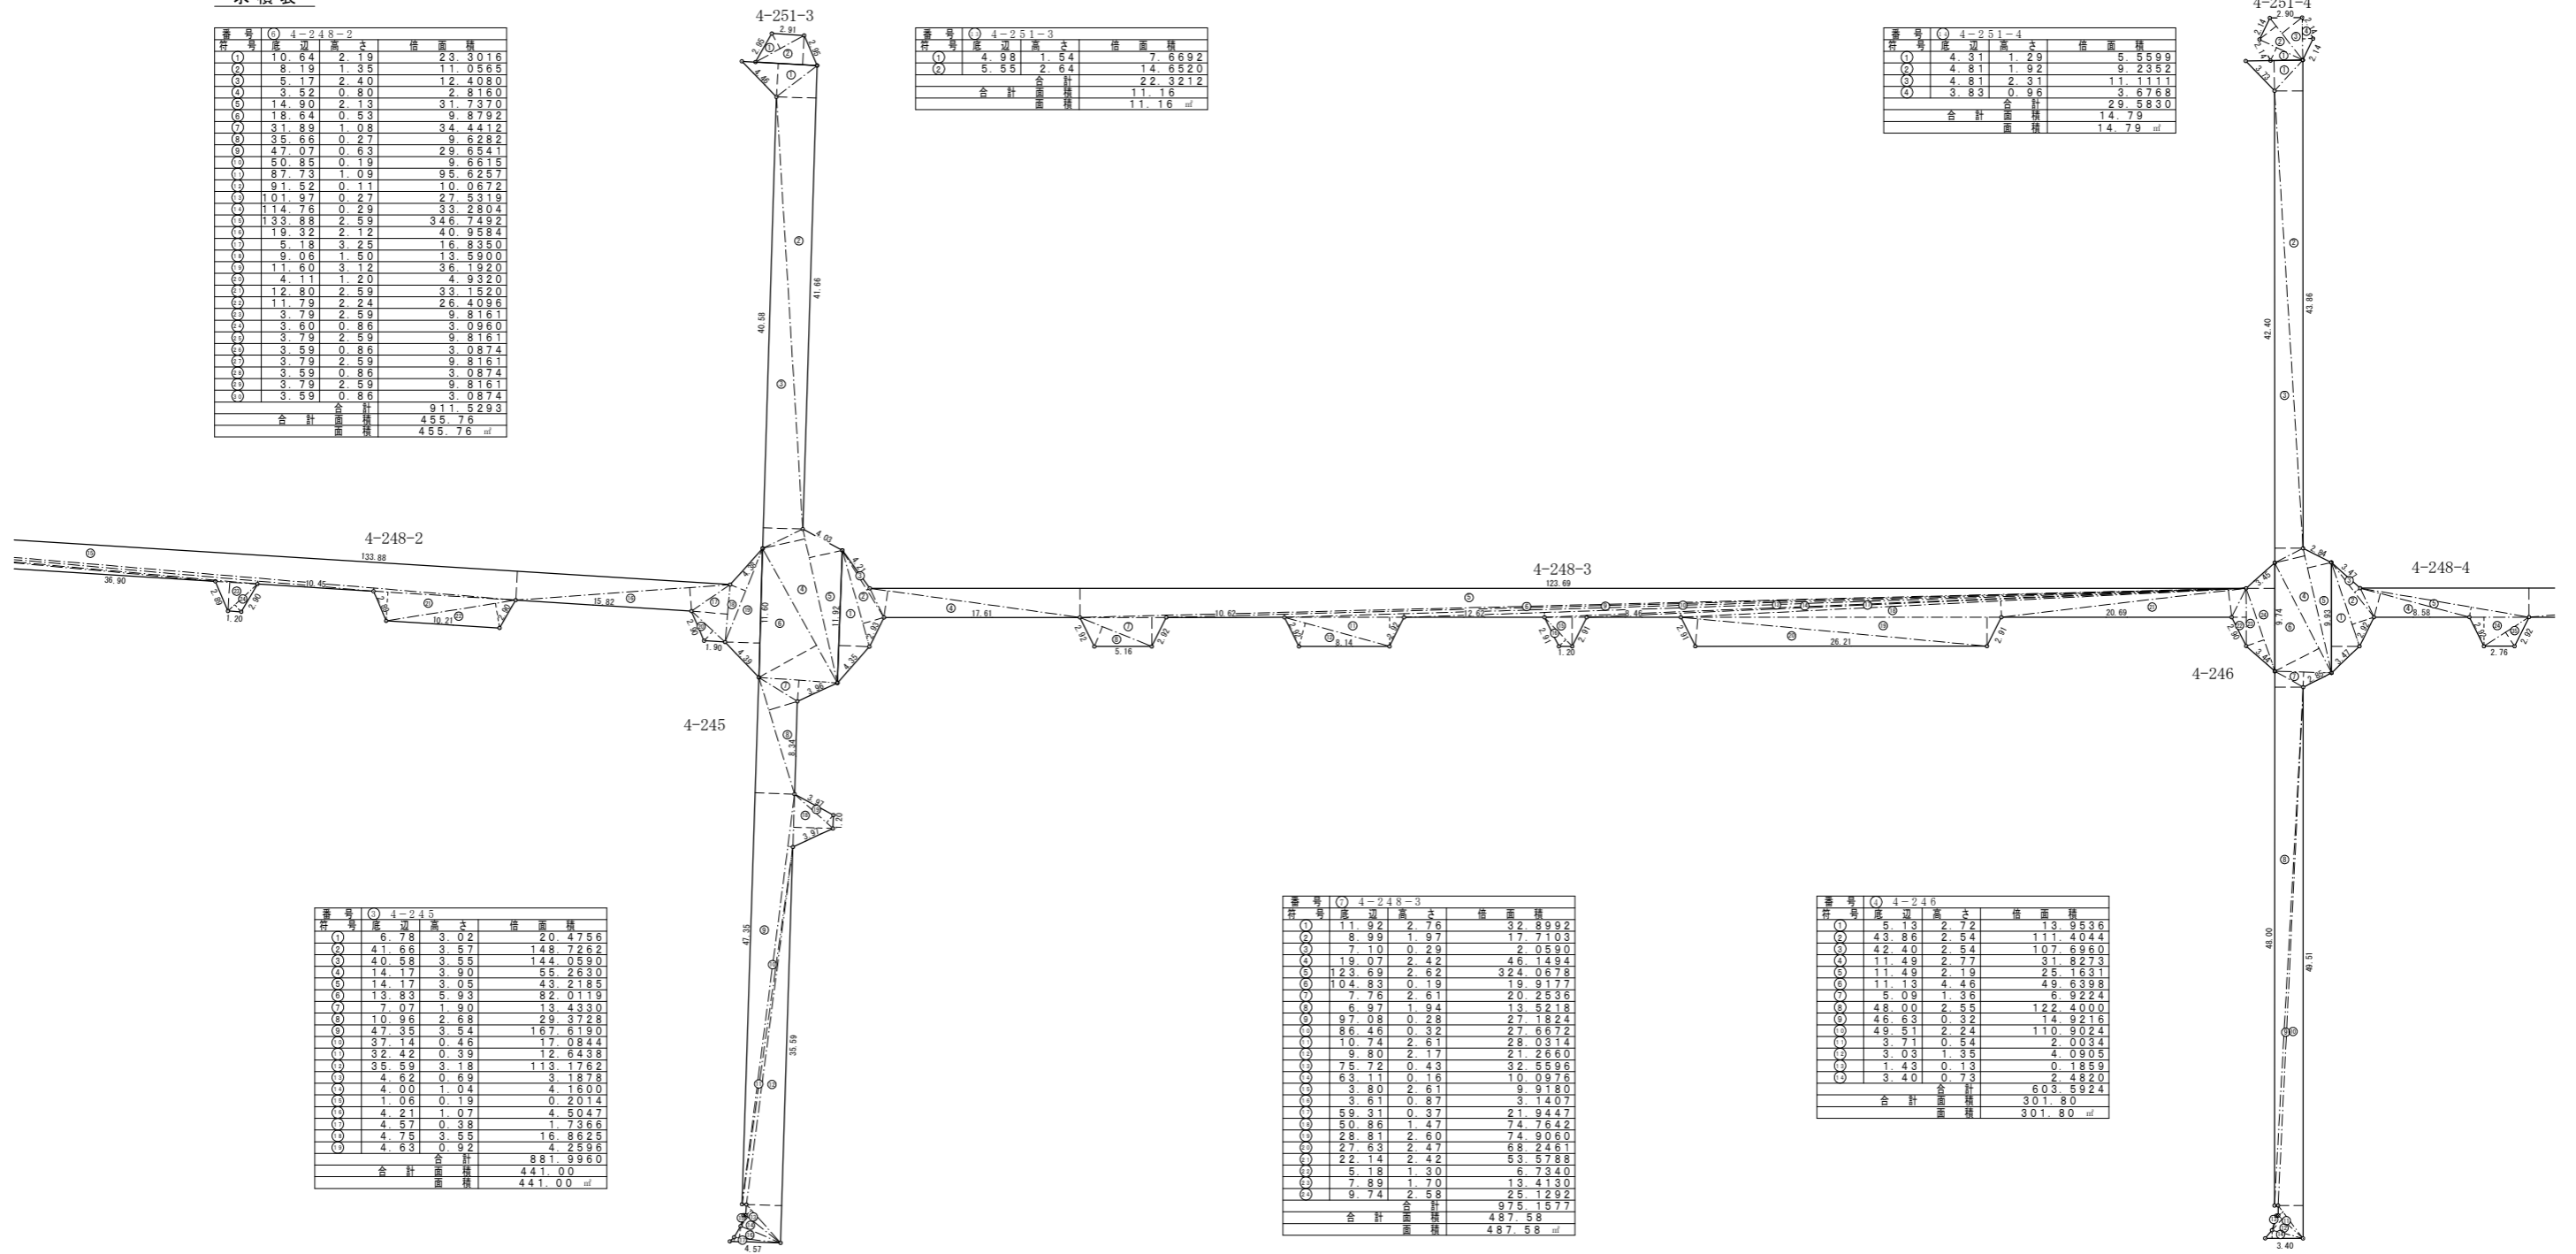

番号	区別	長さ	積面積
①	4-245	6.78	3.02
②		41.66	3.57
③		40.58	3.55
④		14.17	3.90
⑤		14.17	3.05
⑥		13.83	5.93
⑦		7.07	1.90
⑧		10.96	2.68
⑨		47.35	3.54
⑩		37.14	0.46
⑪		32.42	0.39
⑫		35.59	3.18
⑬		4.62	0.69
⑭		4.00	1.04
⑮		1.06	0.19
⑯		4.21	1.07
⑰		4.57	0.38
⑱		4.75	3.55
⑲		4.63	0.92
合計			881.9960
		面積	441.00 m ²

番号	区別	長さ	積面積
①	4-248-3	11.92	2.76
②		8.99	1.97
③		7.10	0.29
④		19.07	2.42
⑤		123.69	2.62
⑥		104.83	0.19
⑦		7.76	2.61
⑧		6.97	1.94
⑨		97.08	0.28
⑩		86.46	0.32
⑪		10.74	2.61
⑫		9.80	2.17
⑬		75.72	0.43
⑭		63.11	0.16
⑮		3.80	2.61
⑯		3.61	0.87
⑰		59.31	0.37
⑱		50.86	1.47
⑲		28.81	2.60
㉑		27.63	2.47
㉒		22.14	2.42
㉓		5.18	1.30
㉔		7.89	1.70
㉕		9.74	2.58
合計			975.1577
		面積	487.58 m ²


番号	区別	長さ	積面積
①	4-246	5.13	2.72
②		43.86	2.54
③		42.40	2.54
④		11.49	2.77
⑤		11.49	2.19
⑥		11.13	4.46
⑦		5.09	1.36
⑧		48.00	2.55
⑨		46.63	0.32
⑩		49.51	2.24
⑪		3.71	0.54
⑫		3.03	1.35
⑬		1.43	0.13
⑭		3.40	0.73
合計			603.5924
		面積	301.80 m ²

工番	令和6年度 県南水新工 第5-3号
工事名	配水管布設替工事(3工区)
工事区間	龍ヶ崎市出し山町6番地先~ 出し山町77-1番地先間
図面	20/21 図種 求積図(2) 縮尺 図示
管路台帳番号	141425-141426-141435-141436
茨城県南水道企業団	

求積図(3) s=1:300



求積表

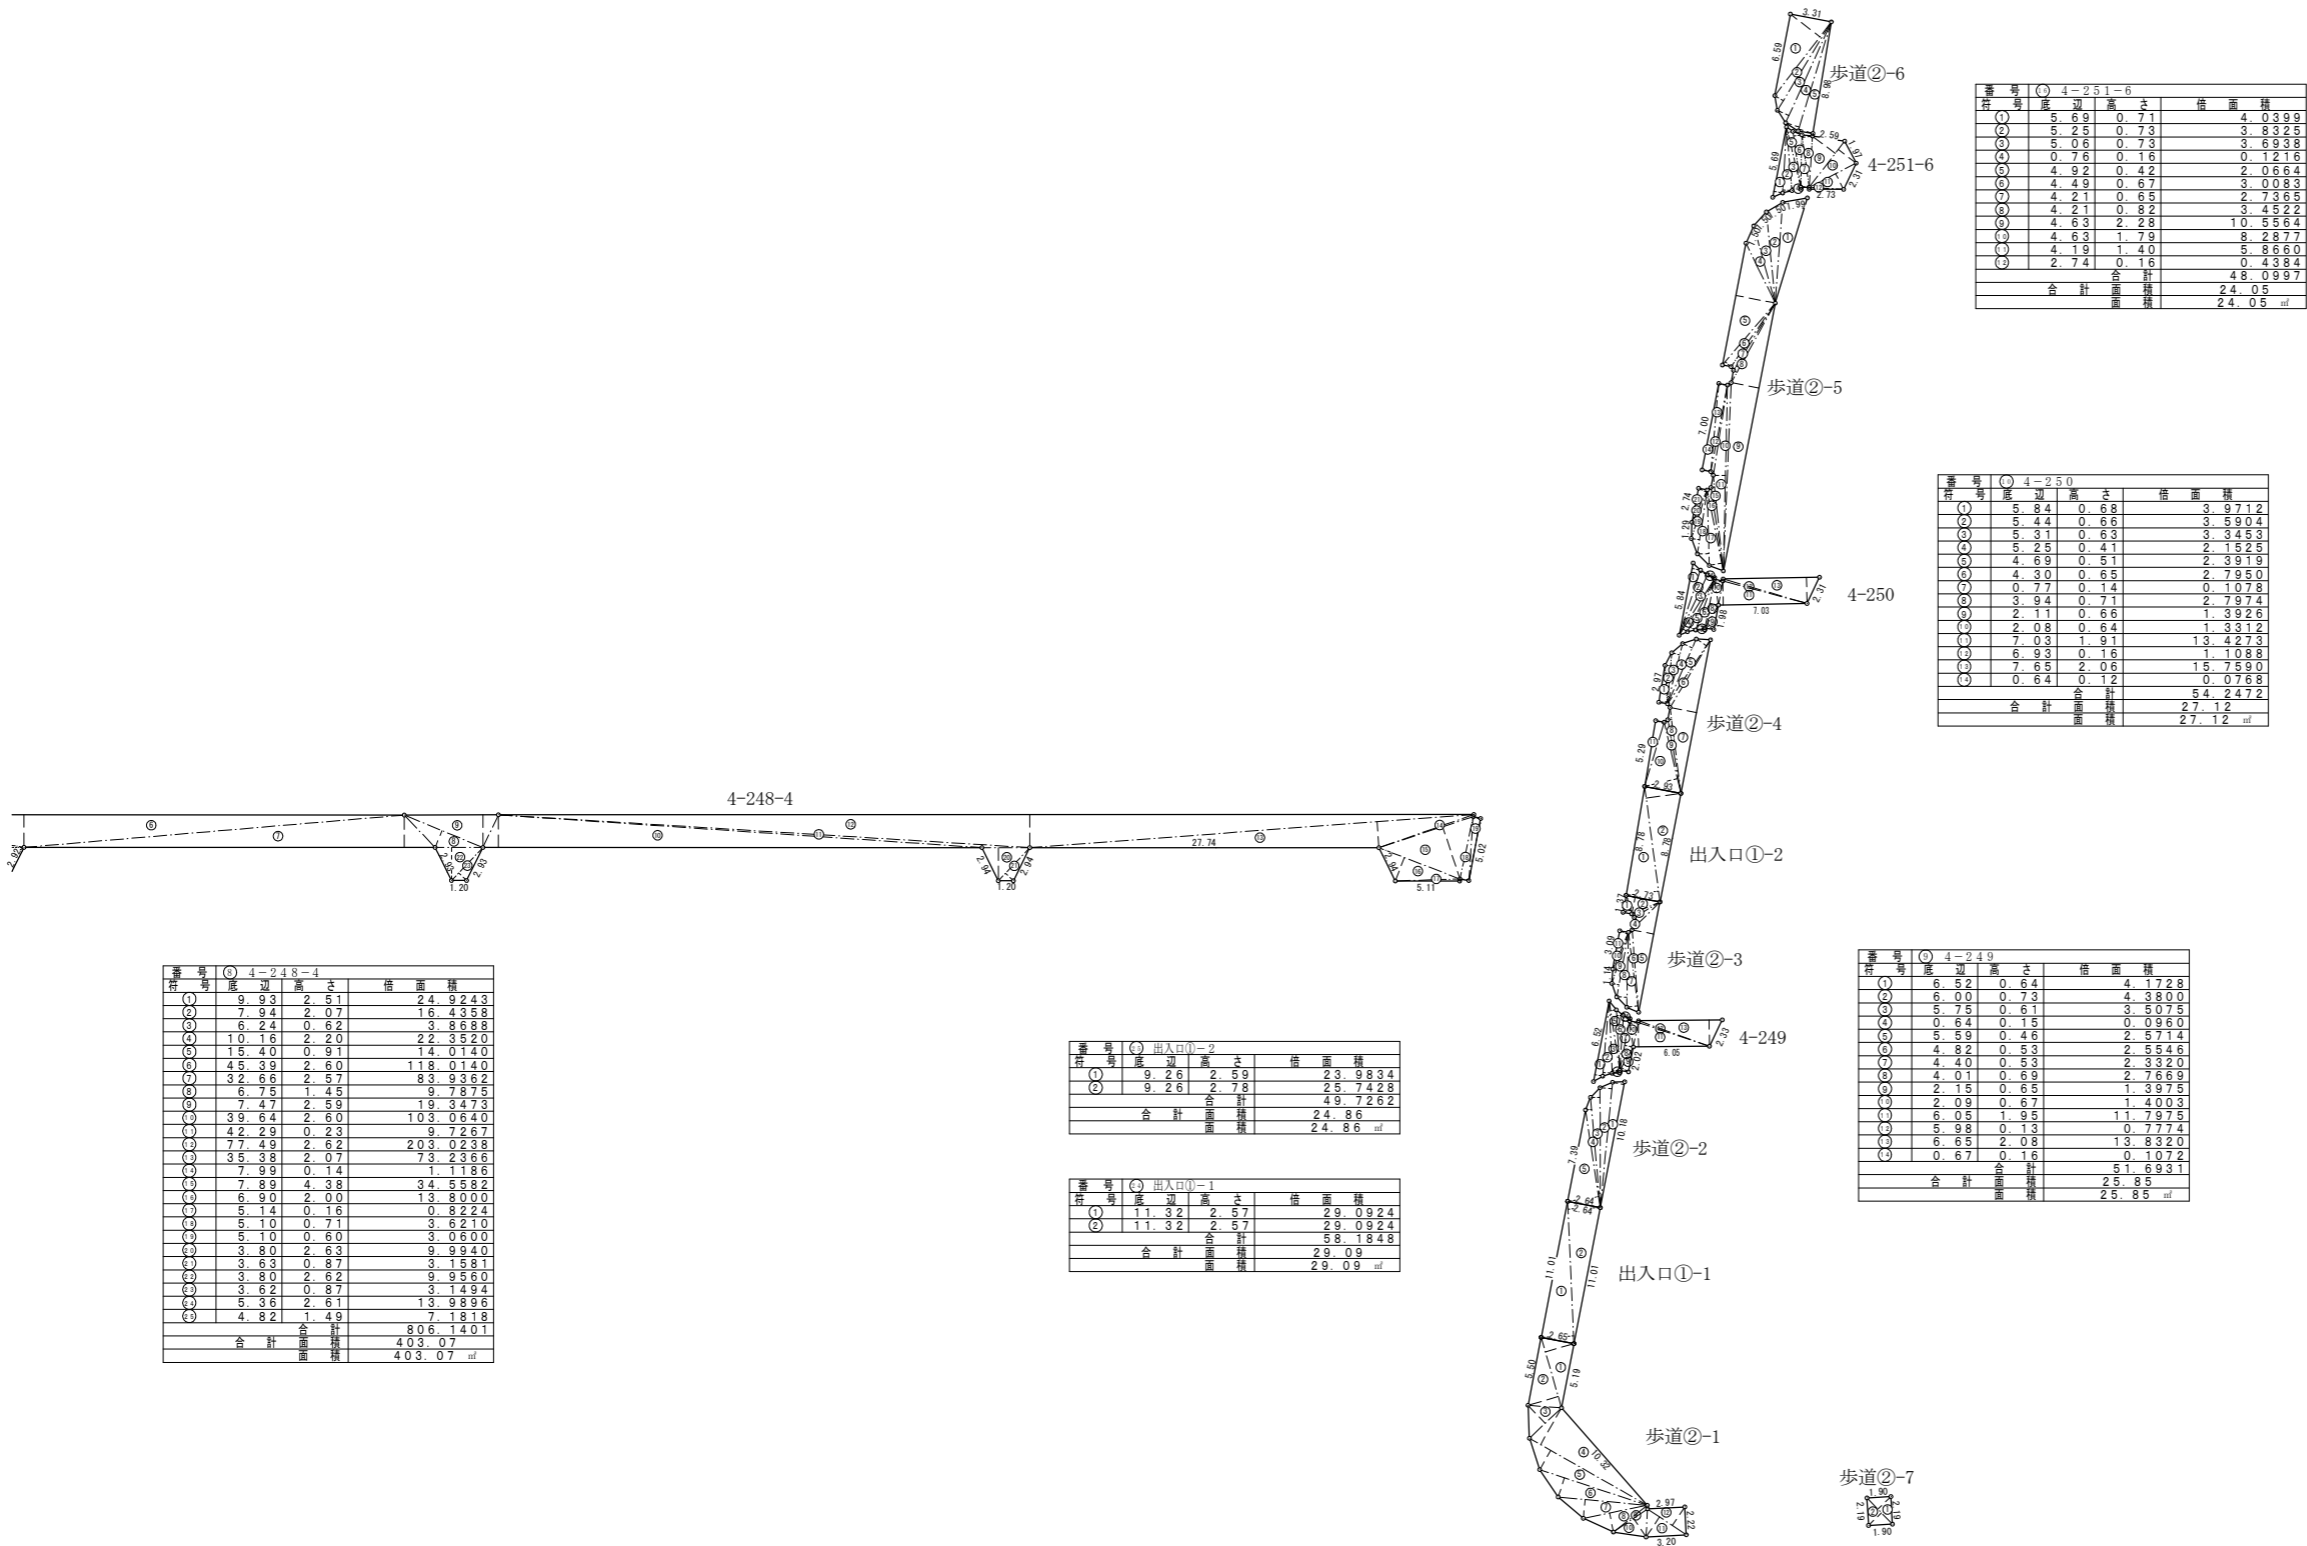

番号 (○) 4-248-4

片号	底辺	高さ	積面積
①	9.93	2.51	24.9243
②	7.94	2.07	16.4358
③	6.24	0.62	3.8688
④	10.16	2.20	22.3520
⑤	15.40	0.91	14.0140
⑥	45.39	2.60	118.0140
⑦	32.66	2.57	83.9362
⑧	6.75	1.45	9.7875
⑨	7.47	2.59	19.3473
⑩	39.64	2.60	103.0640
⑪	42.29	0.23	9.7267
⑫	77.49	2.62	203.0238
⑬	35.38	2.07	73.2366
⑭	7.99	0.14	1.1186
⑮	7.89	4.38	34.5582
⑯	6.90	2.00	13.8000
⑰	5.14	0.16	0.8224
⑱	5.10	0.71	3.6210
⑲	5.10	0.60	3.0600
⑳	3.80	2.63	9.9940
㉑	3.63	0.87	3.1581
㉒	3.80	2.62	9.9560
㉓	3.62	0.87	3.1494
㉔	5.36	2.61	13.9896
㉕	4.82	1.49	7.1818
合計			806.1401
面積			403.07
面積			403.07 ㎡

番号 (○) 出入口①-2

片号	底辺	高さ	積面積
①	9.26	2.59	23.9834
②	9.26	2.78	25.7428
合計			49.7262
面積			24.86
面積			24.86 ㎡

番号 (○) 出入口①-1

片号	底辺	高さ	積面積
①	11.32	2.57	29.0924
②	11.32	2.57	29.0924
合計			58.1848
面積			29.09
面積			29.09 ㎡

番号 (○) 4-251-6

片号	底辺	高さ	積面積
①	5.69	0.71	4.0399
②	5.25	0.73	3.8325
③	5.06	0.73	3.6938
④	0.76	0.16	0.1216
⑤	4.92	0.42	2.0664
⑥	4.49	0.67	3.0083
⑦	4.21	0.65	2.7355
⑧	4.21	0.82	3.4522
⑨	4.63	2.28	10.5564
⑩	4.19	1.79	7.4981
⑪	2.74	0.16	0.4384
合計			48.0997
面積			24.05
面積			24.05 ㎡

番号 (○) 4-250

片号	底辺	高さ	積面積
①	5.84	0.68	3.9712
②	5.44	0.66	3.5904
③	5.31	0.63	3.3453
④	5.25	0.41	2.1525
⑤	4.69	0.51	2.3919
⑥	4.30	0.65	2.7950
⑦	0.77	0.14	0.1078
⑧	3.94	0.71	2.7974
⑨	2.11	0.66	1.3926
⑩	2.08	0.64	1.3312
⑪	7.03	1.91	13.4273
⑫	6.93	0.16	1.1088
⑬	7.65	2.06	15.7590
⑭	0.64	0.12	0.0768
合計			54.2472
面積			27.12
面積			27.12 ㎡

番号 (○) 4-249

片号	底辺	高さ	積面積
①	6.52	0.64	4.1728
②	6.00	0.73	4.3800
③	5.75	0.61	3.5075
④	0.64	0.15	0.0960
⑤	5.59	0.46	2.5714
⑥	4.82	0.53	2.5546
⑦	4.40	0.53	2.3320
⑧	4.01	0.69	2.7669
⑨	2.15	0.65	1.3975
⑩	2.09	0.67	1.4003
⑪	6.05	1.95	11.7975
⑫	5.98	0.13	0.7774
⑬	6.65	2.08	13.8320
⑭	0.67	0.16	0.1072
合計			51.6931
面積			25.85
面積			25.85 ㎡

番号 (○) 歩道②-7

片号	底辺	高さ	積面積
①	2.90	1.44	4.1760
②	2.90	1.43	4.1470
合計			8.3230
面積			4.16
面積			4.16 ㎡

番号 (○) 歩道②-6

片号	底辺	高さ	積面積
①	7.38	2.96	21.8448
②	8.23	0.78	6.4194
③	8.80	1.00	8.8000
④	9.06	1.14	10.3284
⑤	9.06	1.18	10.6908
合計			58.0834
面積			29.04
面積			29.04 ㎡

番号 (○) 歩道②-5

片号	底辺	高さ	積面積
①	8.73	1.77	15.4521
②	8.02	1.23	9.8646
③	7.27	1.11	8.0697
④	6.36	0.96	6.1056
⑤	9.86	3.19	31.4534
⑥	6.47	0.61	3.9467
⑦	6.29	0.32	2.0128
⑧	7.22	0.31	2.2382
⑨	2.168	2.24	4.85632
⑩	14.98	0.28	4.1944
⑪	14.77	0.97	14.3269
⑫	7.25	0.24	1.7400
⑬	7.03	0.70	4.9210
⑭	7.03	0.70	4.9210
⑮	7.55	0.29	2.2185
⑯	6.71	0.34	2.2834
⑰	6.56	1.01	6.6256
⑱	6.01	0.92	5.5292
⑲	5.14	0.66	3.3924
⑳	4.06	0.35	1.4210
㉑	2.93	0.69	1.9244
合計			181.0679
面積			90.53
面積			90.53 ㎡

番号 (○) 歩道②-4

片号	底辺	高さ	積面積
①	3.06	0.68	2.0808
②	4.06	0.45	1.8270
③	4.93	0.66	3.2538
④	5.63	0.84	4.7292
⑤	6.13	0.98	6.0074
⑥	6.27	0.32	2.0064
⑦	12.43	2.14	26.6002
⑧	6.88	0.30	2.0640
⑨	5.95	0.32	1.9040
⑩	5.81	2.68	15.6108
⑪	5.33	0.68	3.6244
合計			69.6680
面積			34.83
面積			34.83 ㎡

番号 (○) 歩道②-3

片号	底辺	高さ	積面積
①	1.54	0.62	0.9548
②	2.73	1.36	3.7128
③	2.43	0.34	0.8262
④	3.13	0.57	1.7841
⑤	8.92	1.76	15.6992
⑥	6.56	0.31	2.0336
⑦	6.39	0.69	4.4071
⑧	5.95	0.81	4.8195
⑨	5.21	0.58	3.0218
⑩	4.27	0.28	1.1956
⑪	3.17	0.68	2.1556
合計			41.9031
面積			20.95
面積			20.95 ㎡

番号 (○) 歩道②-2

片号	底辺	高さ	積面積
①	10.18	0.94	9.5692
②	10.01	0.95	9.5095
③	9.54	0.76	7.2504
④	8.80	0.49	4.3120
⑤	7.85	2.49	19.5465
合計			50.1876
面積			25.09
面積			25.09 ㎡

番号 (○) 歩道②-1

片号	底辺	高さ	積面積
①	5.82	2.36	13.7352
②	5.82	2.50	14.5500
③	3.51	1.98	6.9498
④	10.77	3.36	36.1872
⑤	10.77	1.79	18.9552
⑥	9.00	1.60	14.4000
⑦	7.11	1.50	10.6650
⑧	5.18	1.54	7.9772
⑨	3.43	0.23	0.7889
⑩	3.27	1.79	5.8533
⑪	3.71	1.92	7.1232
⑫	3.71	1.78	6.6038
合計			143.7888
面積			71.89
面積			71.89 ㎡

※④4-251-5 ⑦歩道① ⑧県道 欠番

工番	令和6年度 県南水新工 第5-3号
工事名	配水管布設替工事(3工区)
工事区間	龍ヶ崎市出し山町6番地先～ 出し山町77-1番地先間
図面	21 21 図種 求積図(3) 縮尺 図示
管路台帳番号	141425-141426-141435-141436
茨城県南水道企業団	