



案内図

S=1:10,000

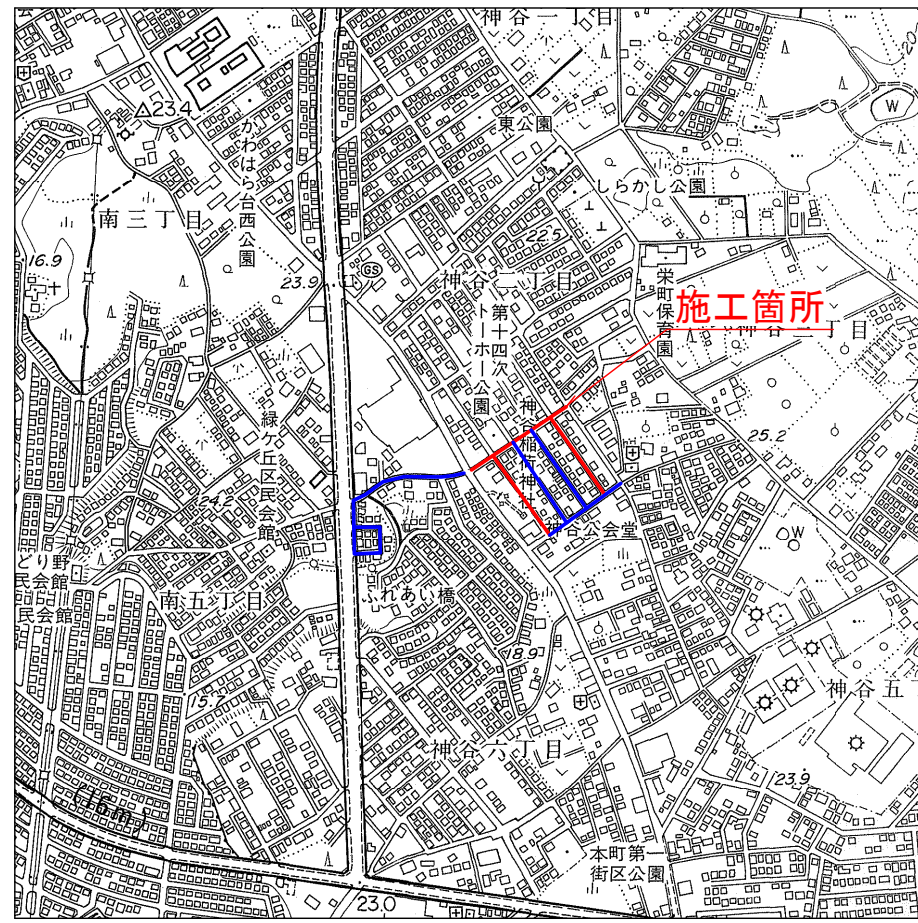

平面図 1/3 S=1:500

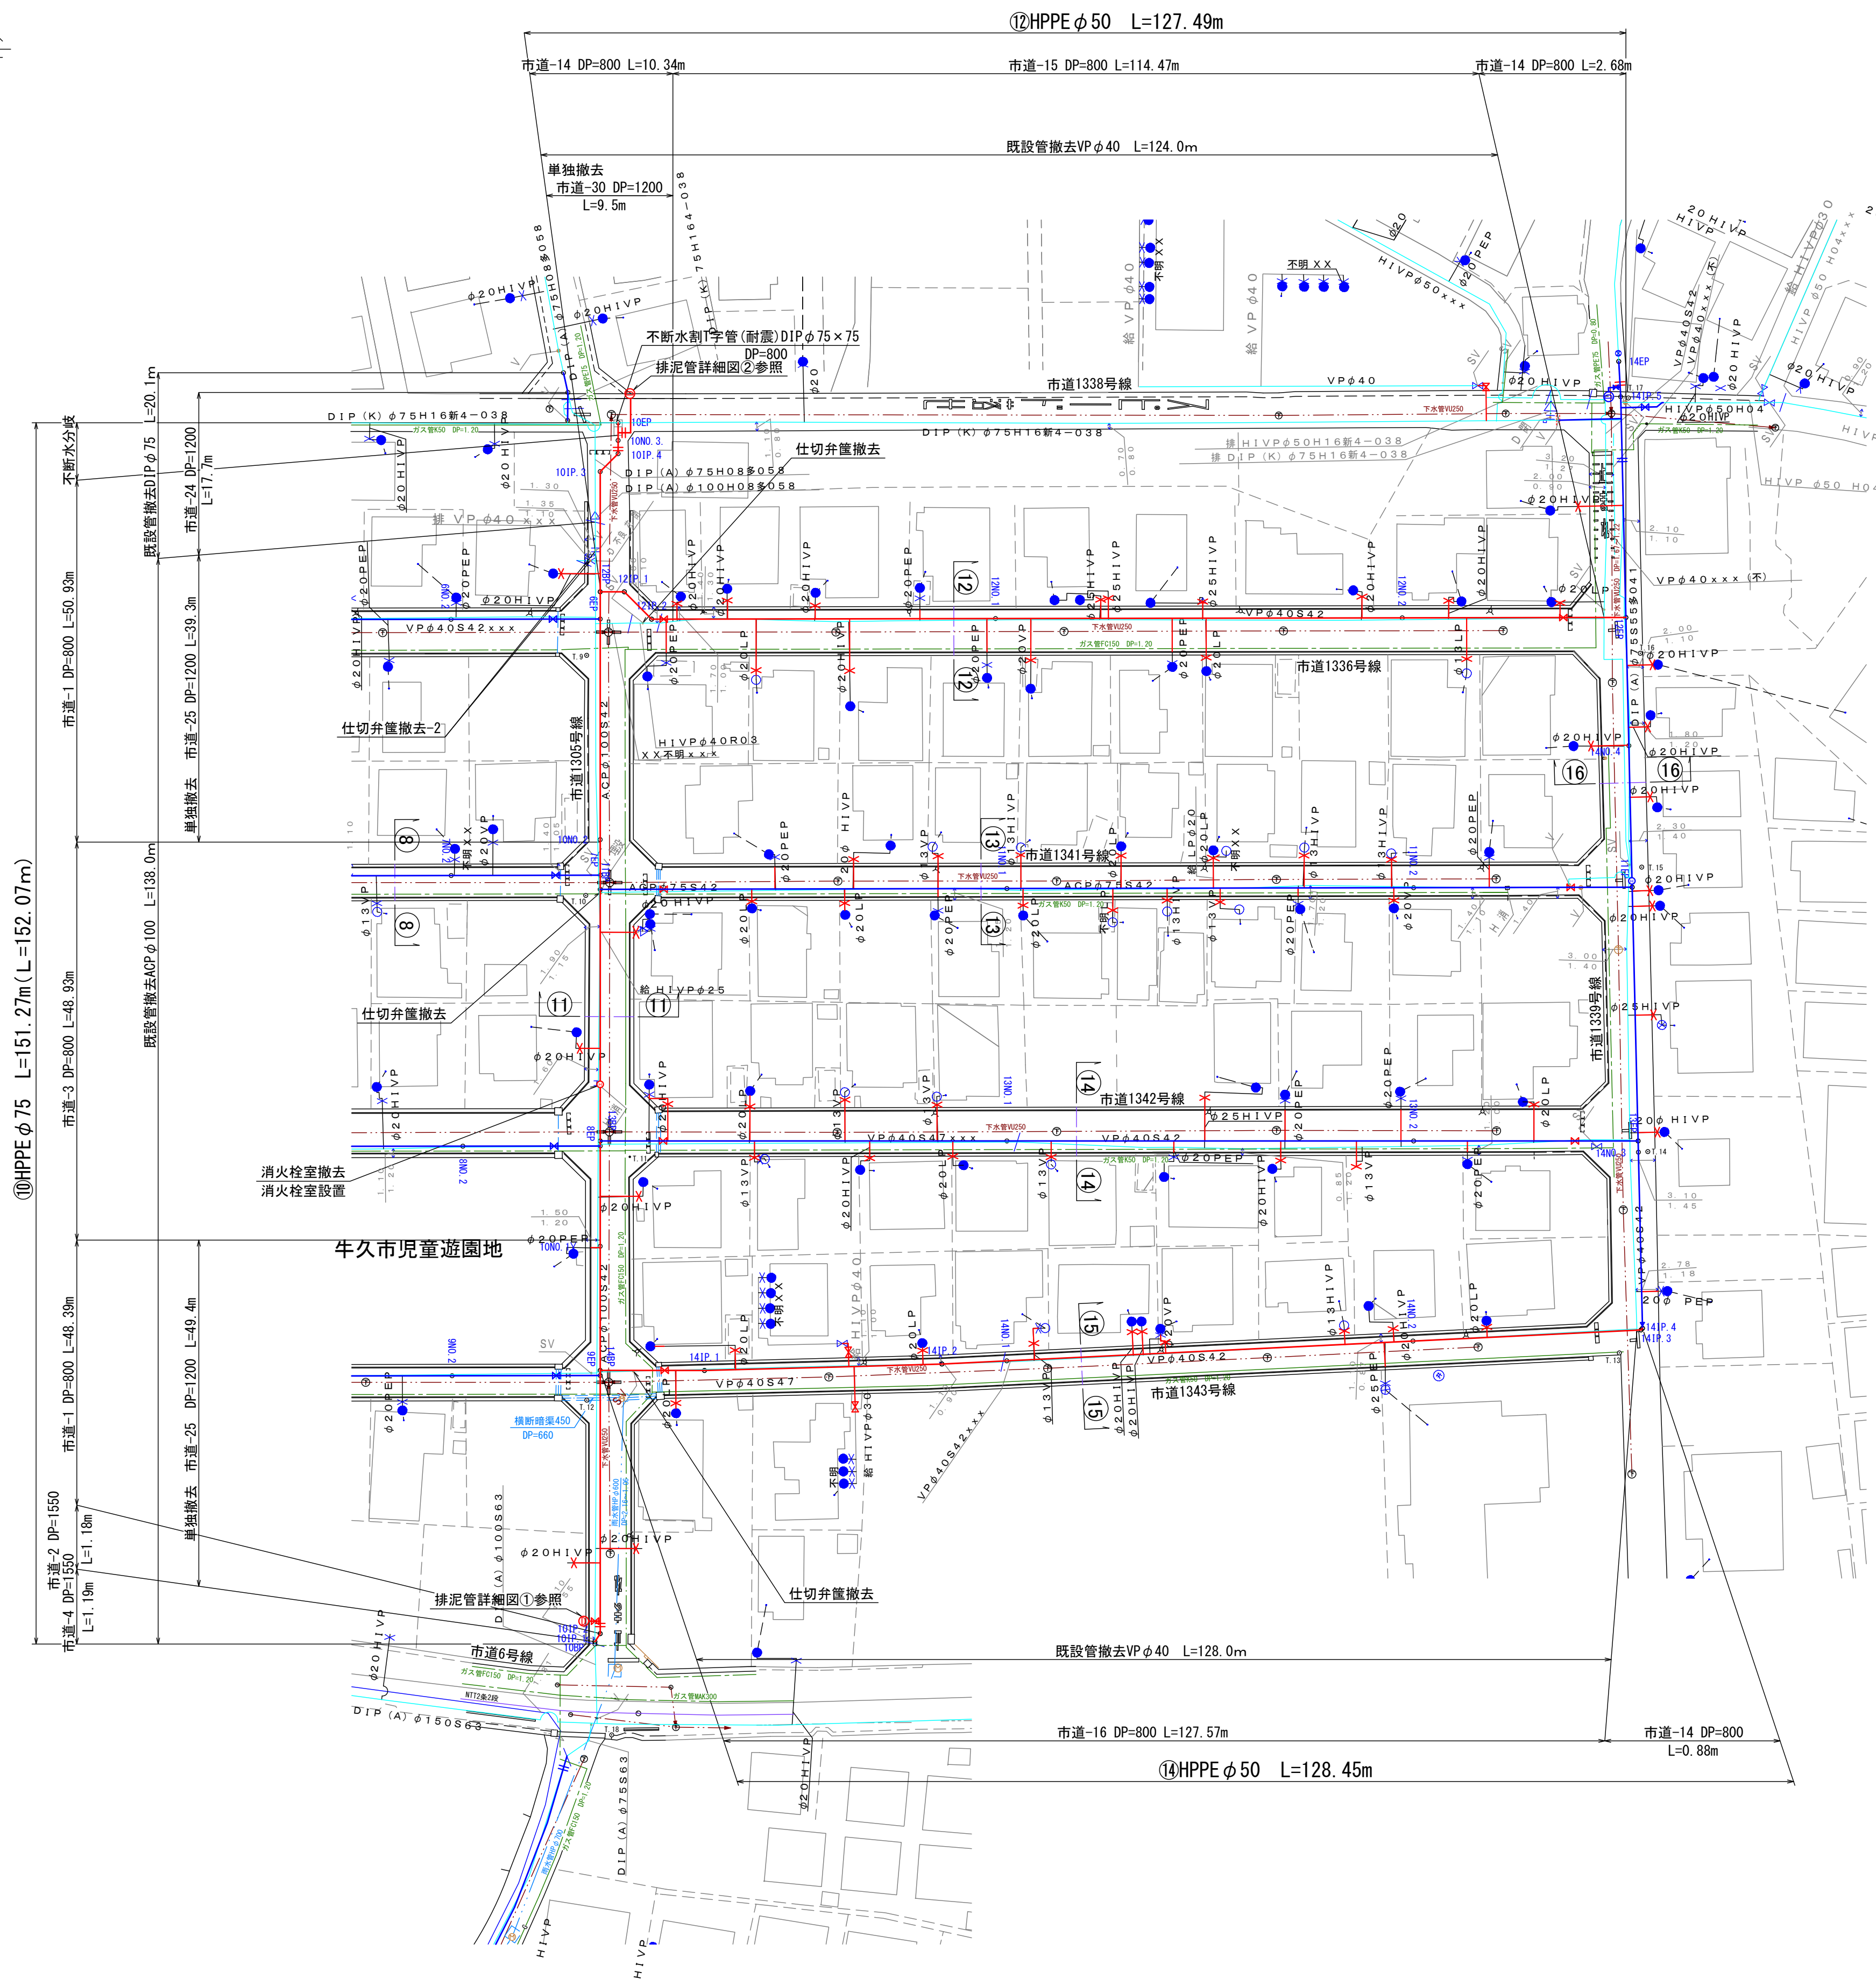

占用延長集計表	
種別	平面長
HPPE φ100	L=39.51m
HPPE φ75	L=476.73m
HPPE φ50	L=625.31m
HIVEP φ75	L=0.60m
HIVEP φ50	L=13.13m

※延長は、管延長を示す。


撤去延長集計表	
種別	平面長
DIP φ100	L=11.90m
DIP φ75	L=106.30m
VP φ75	L=320.80m
VP φ50	L=9.80m
VP φ40	L=522.50m
ACP φ100	L=138.00m
ACP φ75	L=126.60m

凡例	
	水道
	下水
	ガス
	雨水
	NTT


工番	令和7年度 県南水新工 第5-10号				
工事名	配水管布設替工事(2工区)				
工事区間	牛久市神谷2丁目25-2番地先～ 神谷6丁目10-1番地先間				
図面	1/22	図種	平面図1	縮尺	図示
管路台帳番号	121327・121328・121337・121338				
 茨城県南水道企業団					

案内図

S=1:10,000

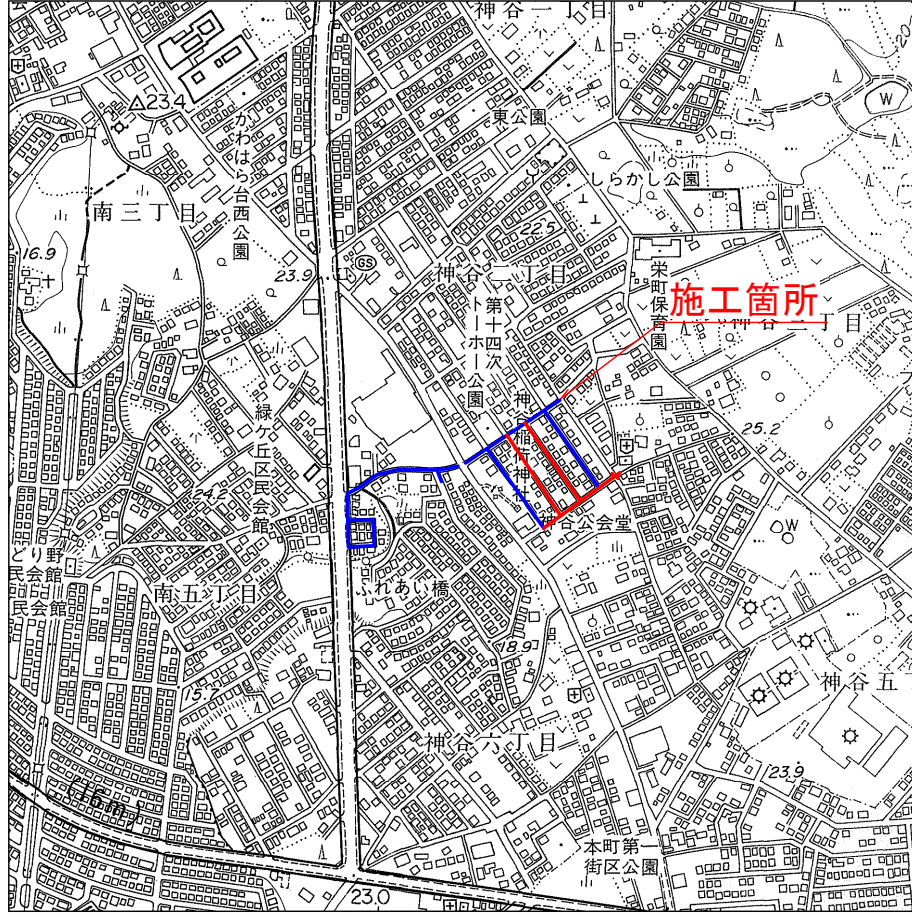

平面図 2/3 S=1:500

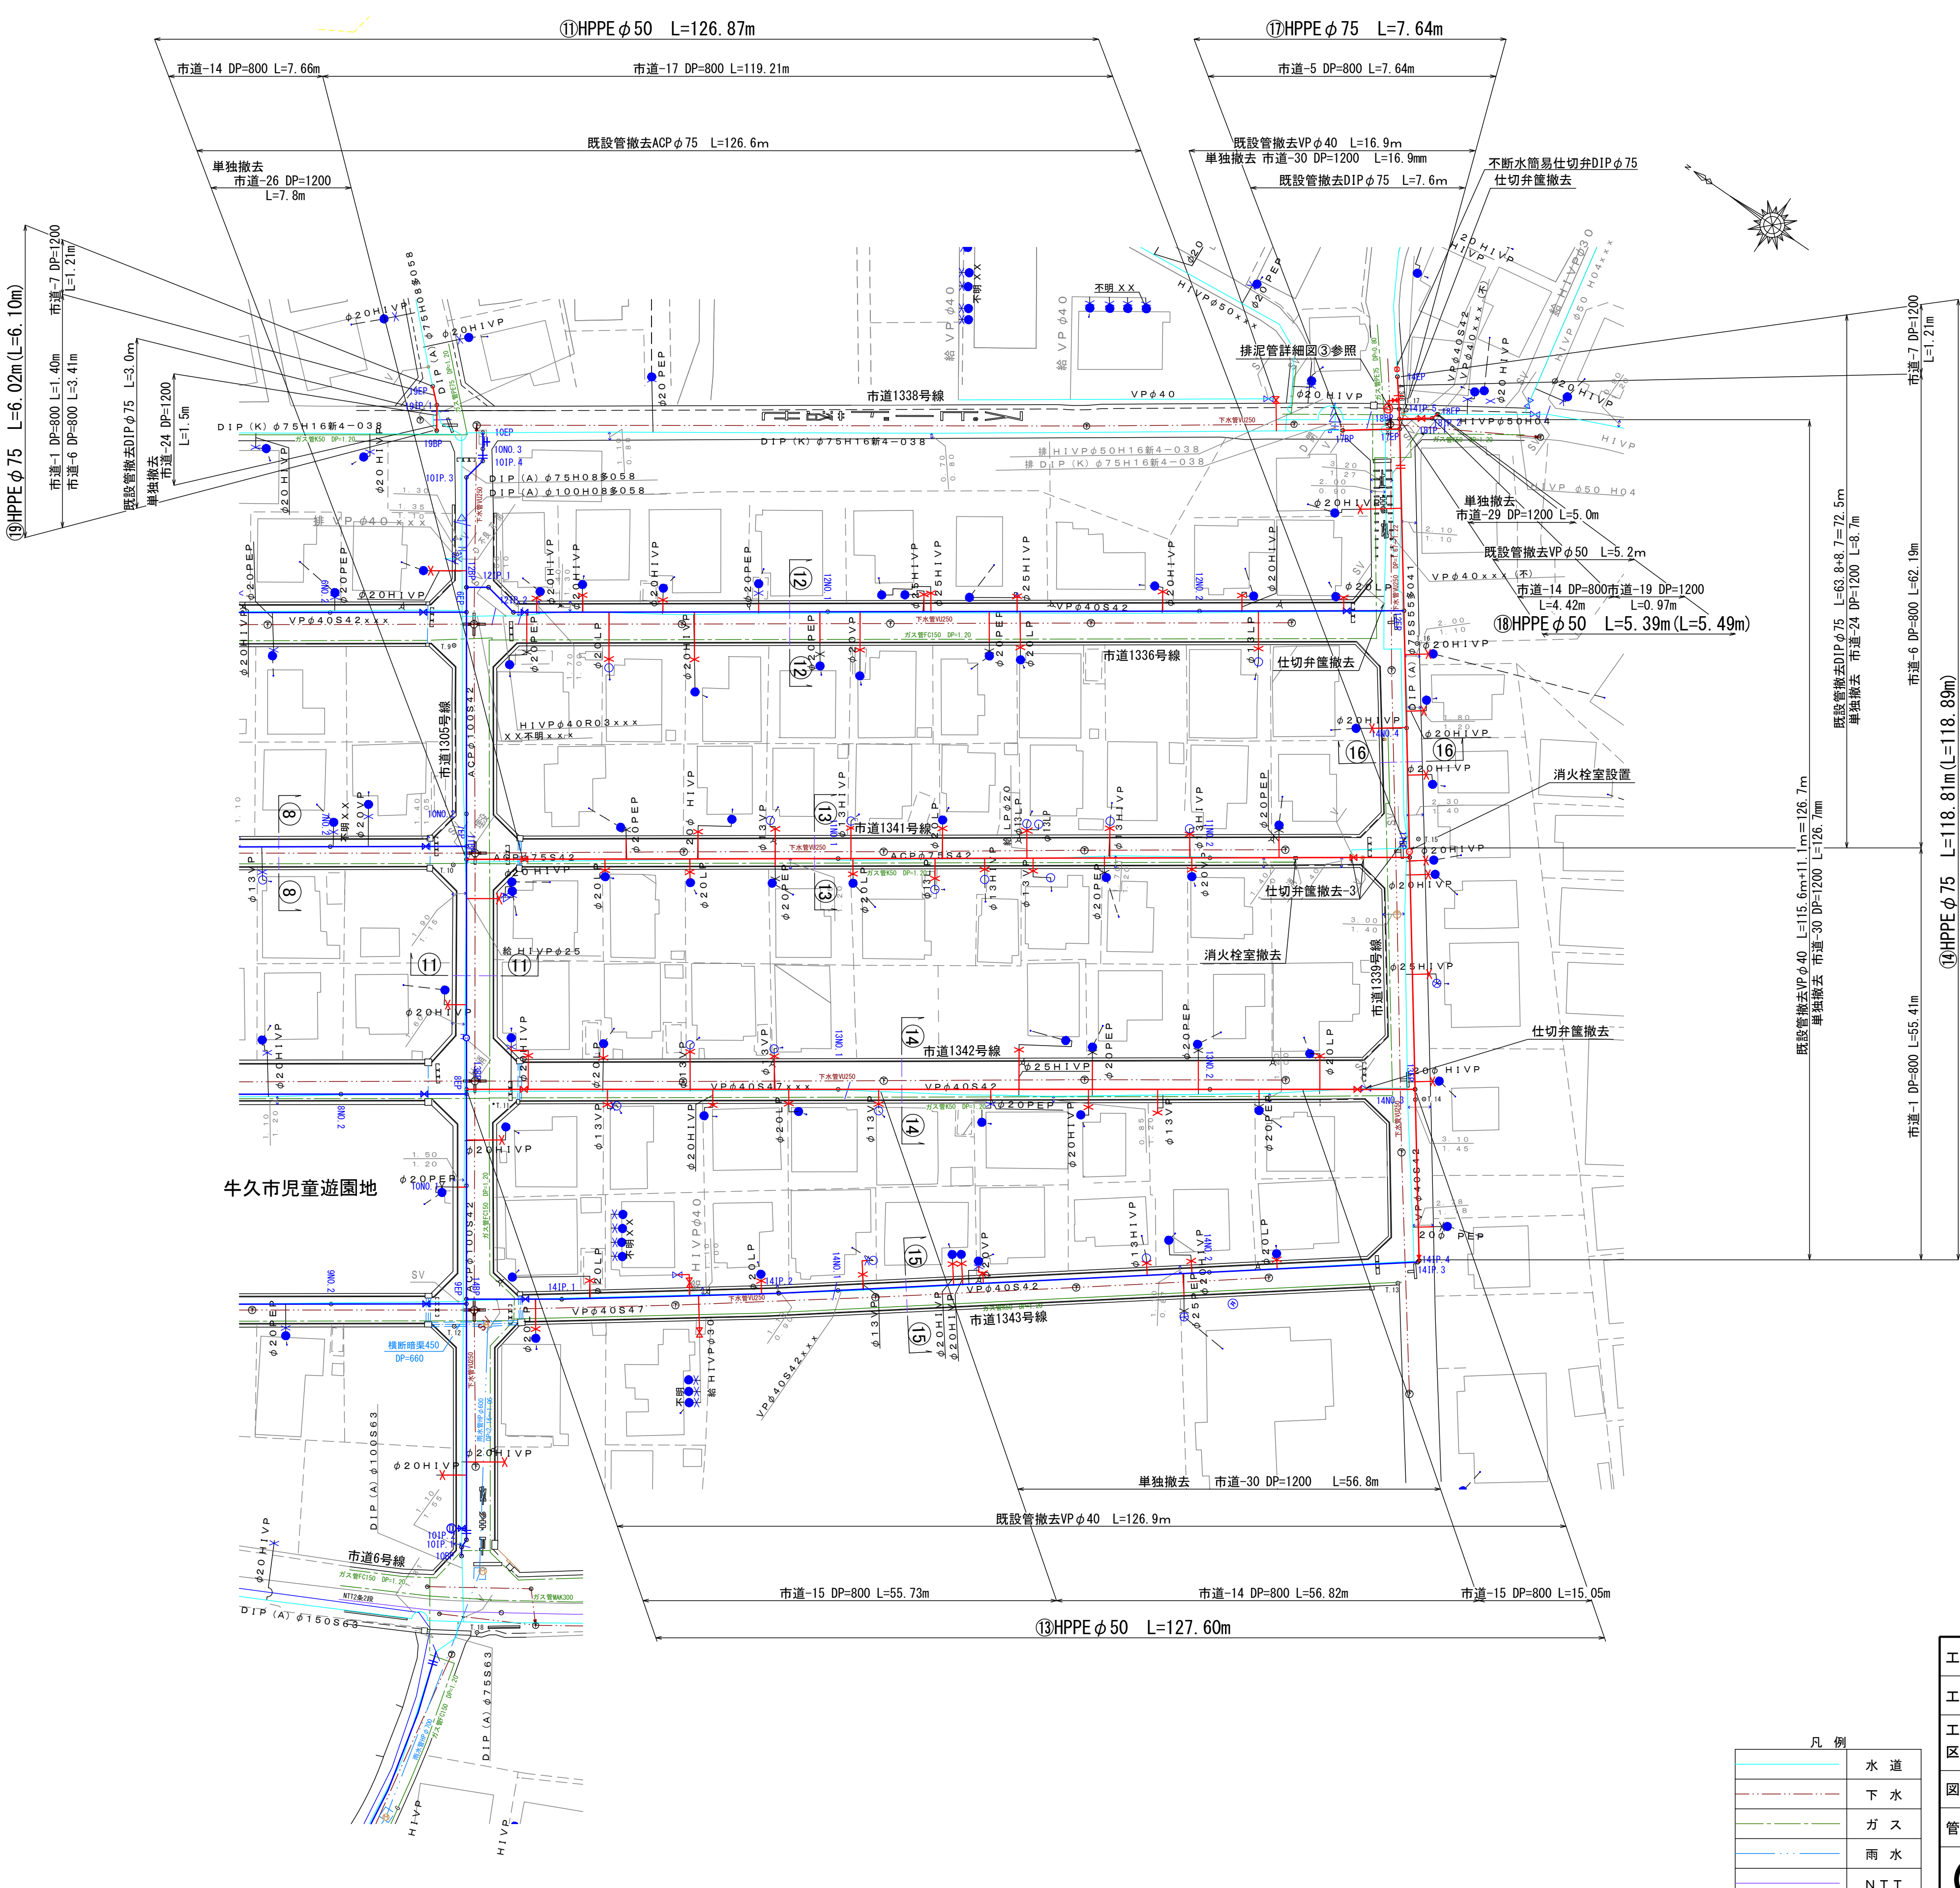


凡 例

	水道
	下水
	ガス
	雨水
	NTT

工 番	令和7年度 県南水新工 第5-10号				
工事名	配水管布設替工事(2工区)				
工事区間	牛久市神谷2丁目25-2番地先～ 神谷6丁目10-1番地先間				
図 面	2/22	図 種	平面図2	縮 尺	図 示
管路台帳番号	121327・121328・121337・121338				
 茨城 県南 水道 企業 団					

案内図

S=1:10,000

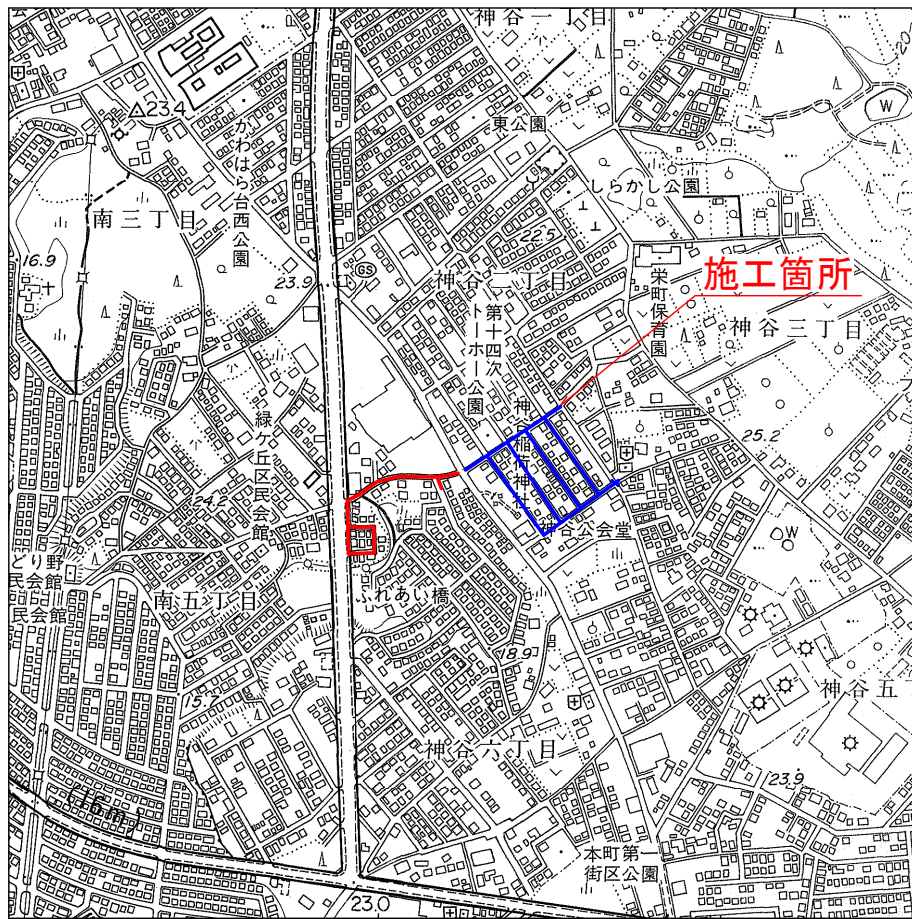

平面図 3/3 S=1:500




凡例	
	水道
	下水
	ガス
	雨水
	NTT


工 番	令和7年度 県南水新工 第5-10号
工 事 名	配水管布設替工事(2工区)
工 事 区 間	牛久市神谷2丁目25-2番地先～ 神谷6丁目10-1番地先間
図 面	3/22 図 種 平面図3 縮 尺 図 示
管路台帳番号	121327・121328・121337・121338
茨城県南水道企業団	

横断図 S=1:100


⑪—⑪

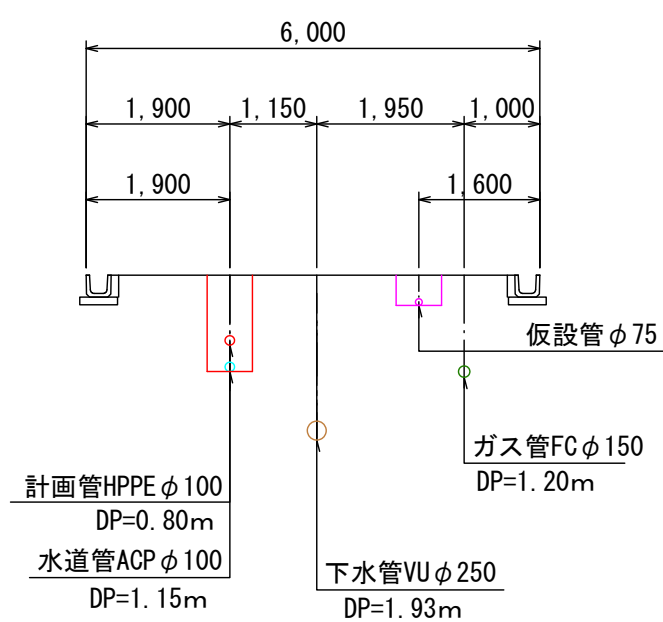


⑮—⑮

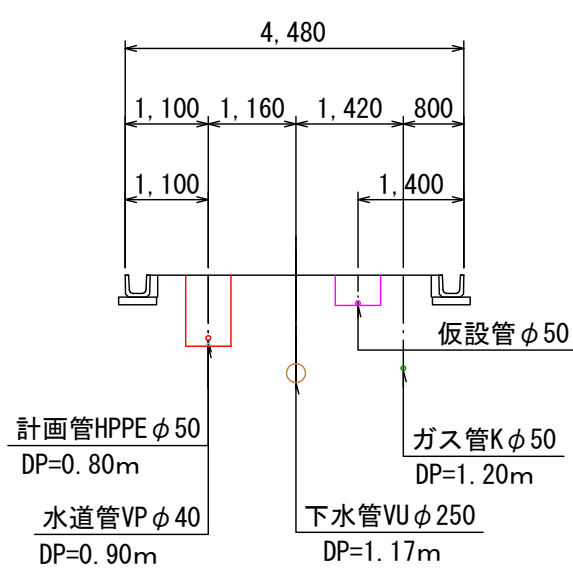


⑲—⑲

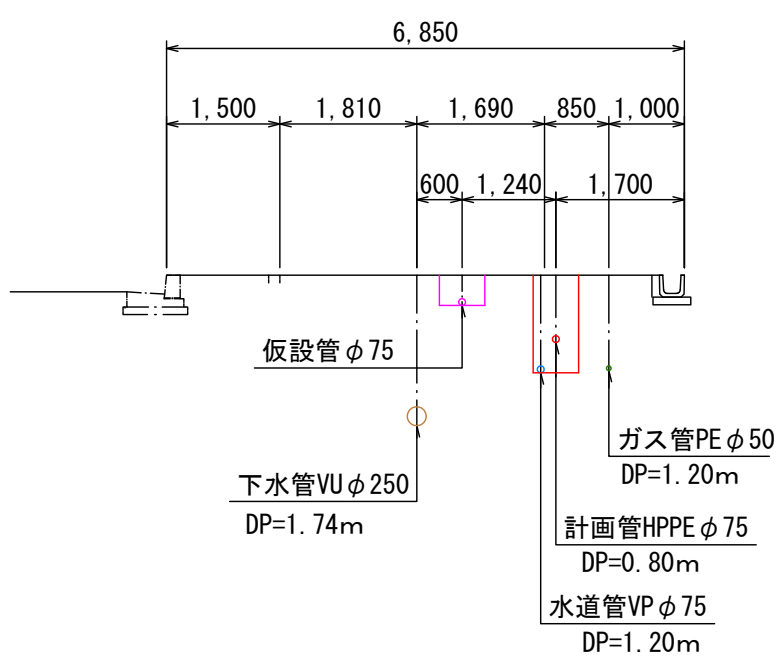


⑫—⑫

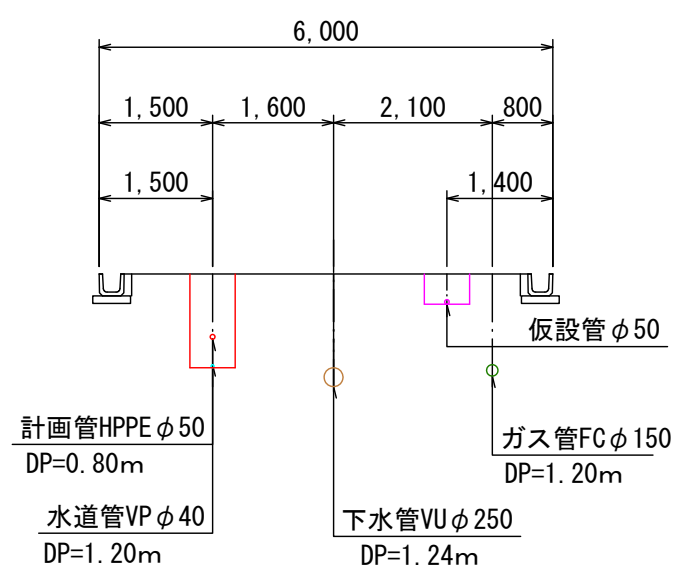


⑯—⑯

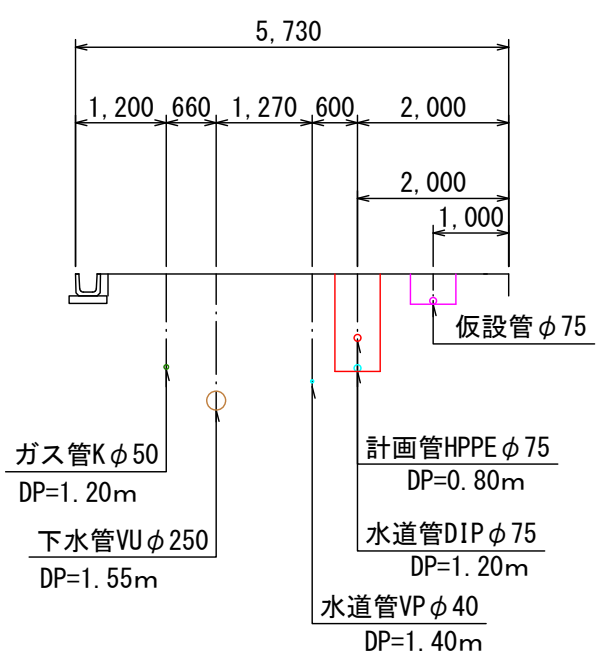


⑳—㉔

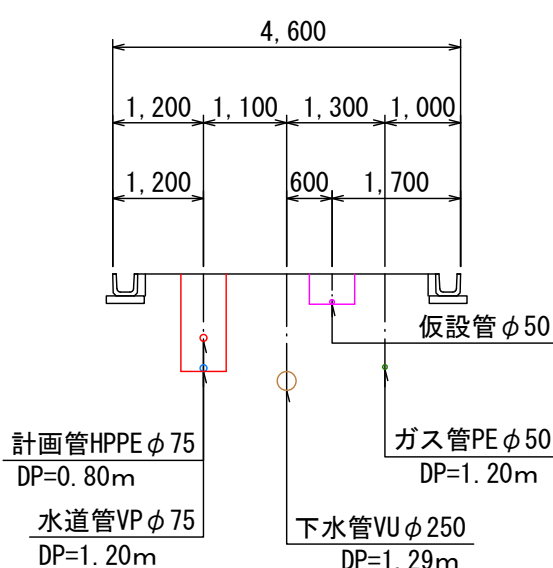


⑬—⑬

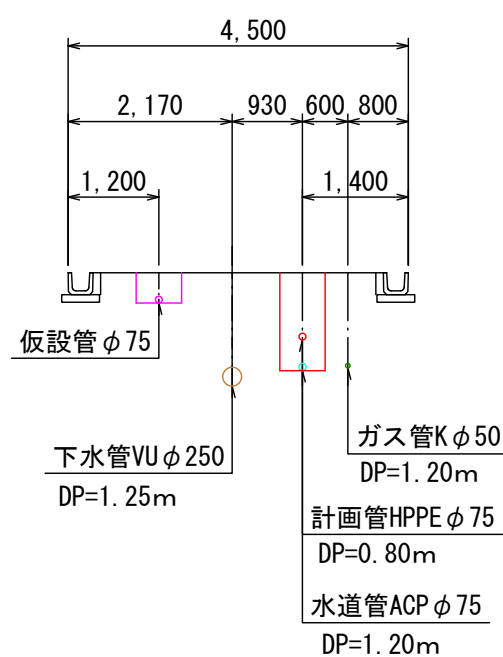


⑰—⑰

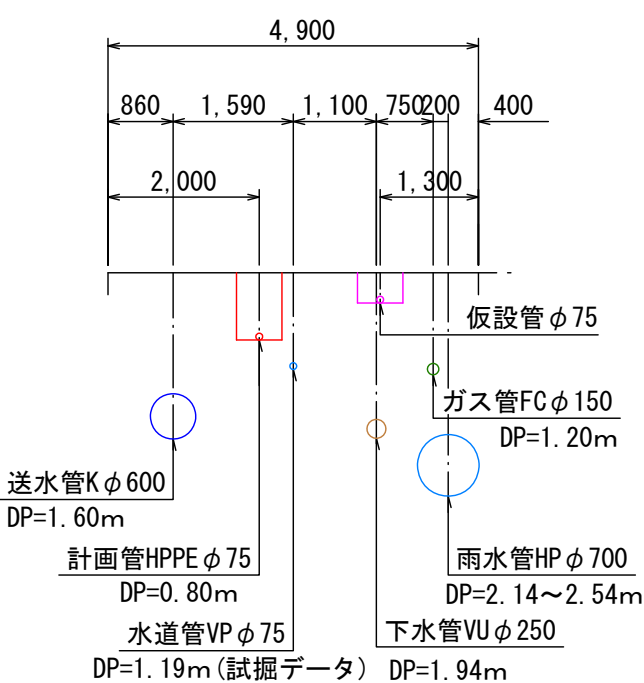

⑭—⑭

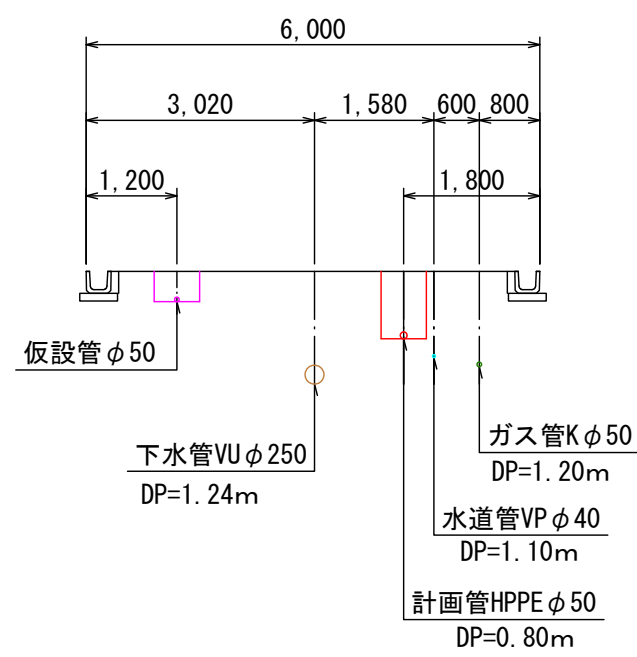


⑱—⑱


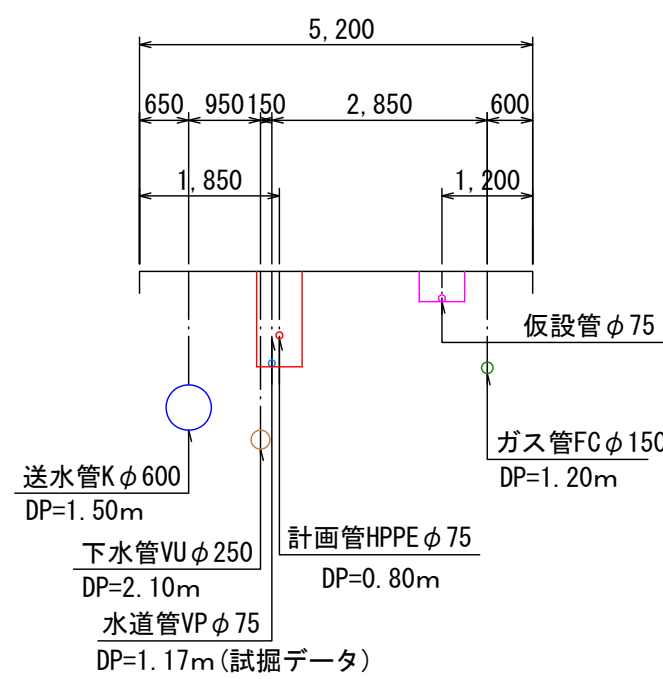


工 番	令和7年度 県南水新工 第5-10号				
工 事 名	配水管布設替工事(2工区)				
工 事 区 間	牛久市神谷2丁目25-2番地先～ 神谷6丁目10-1番地先間				
図 面	4 22	図 種	横断図	縮 尺	図 示
管路台帳番号	121327・121328・121337・121338				
 茨城県南水道企業団					


配管図(1) S=Free

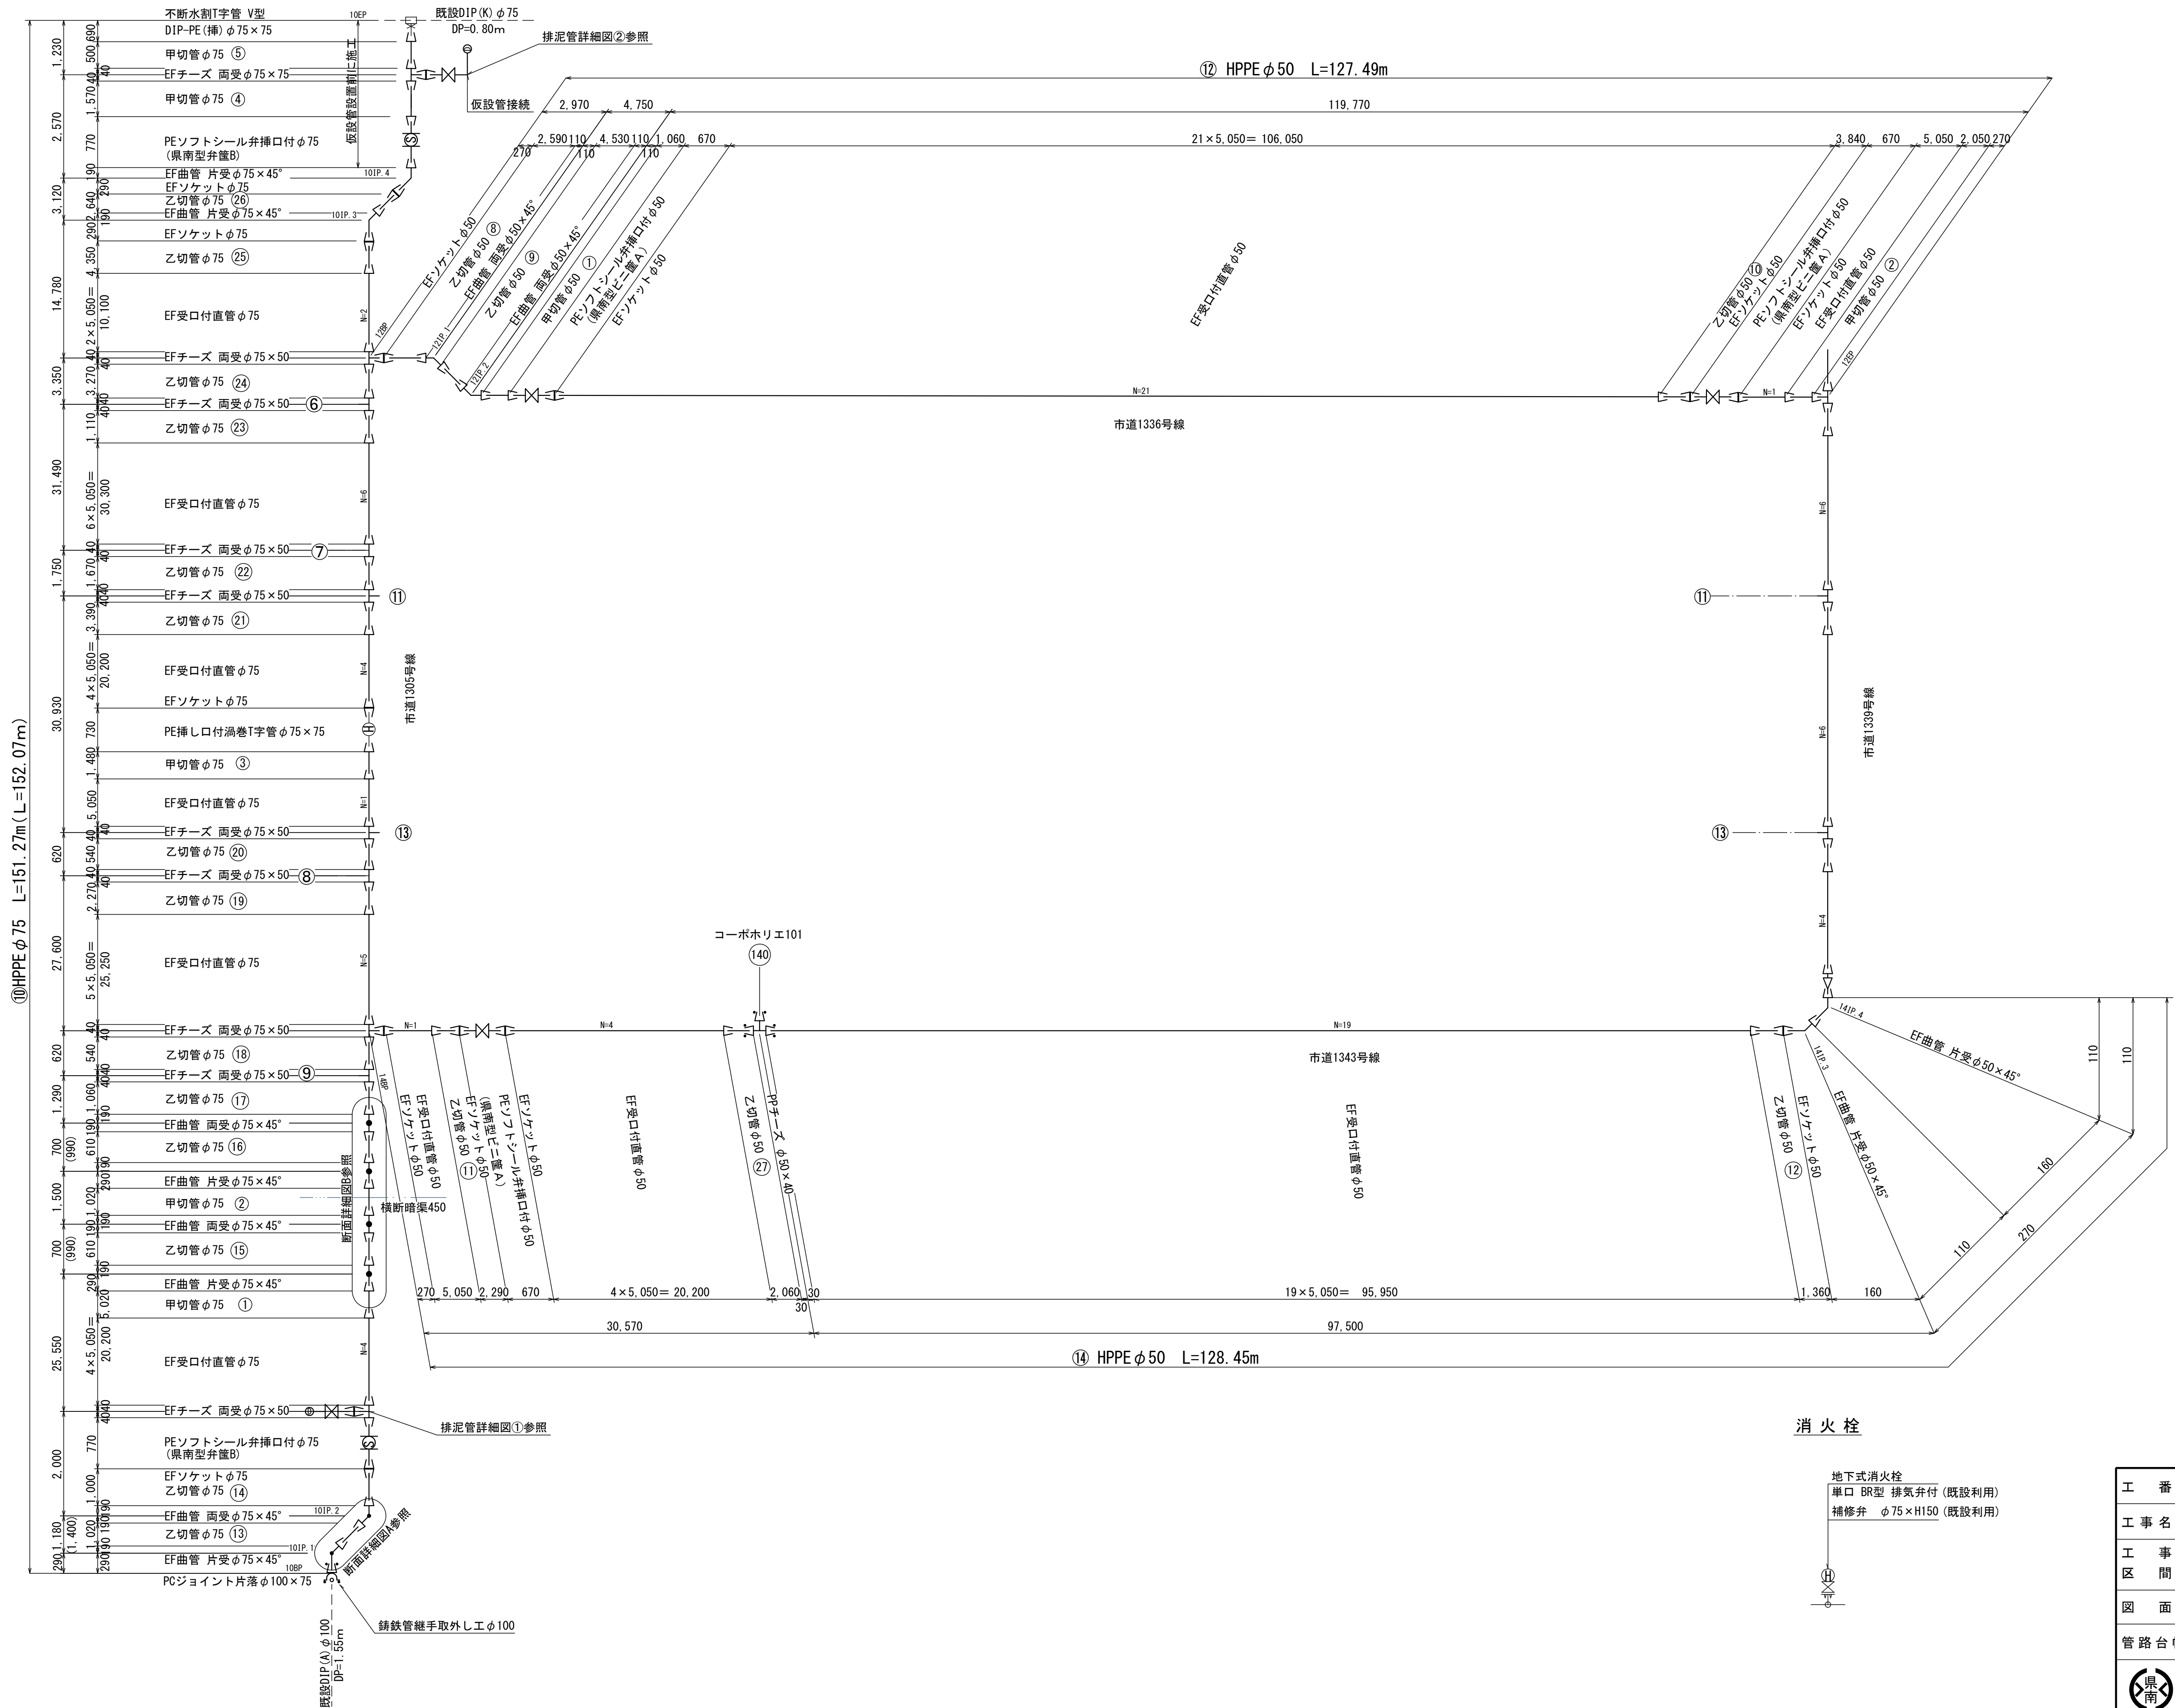


S=Free

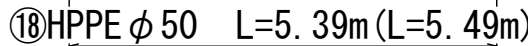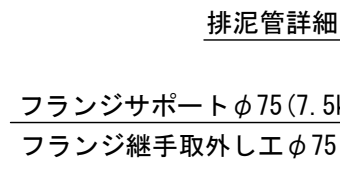


地下式消火栓
単口 BR型 排気弁付 (既設利用)
補修弁 $\phi 75 \times H150$ (既設利用)

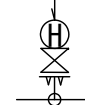

配管図(3) S=Free

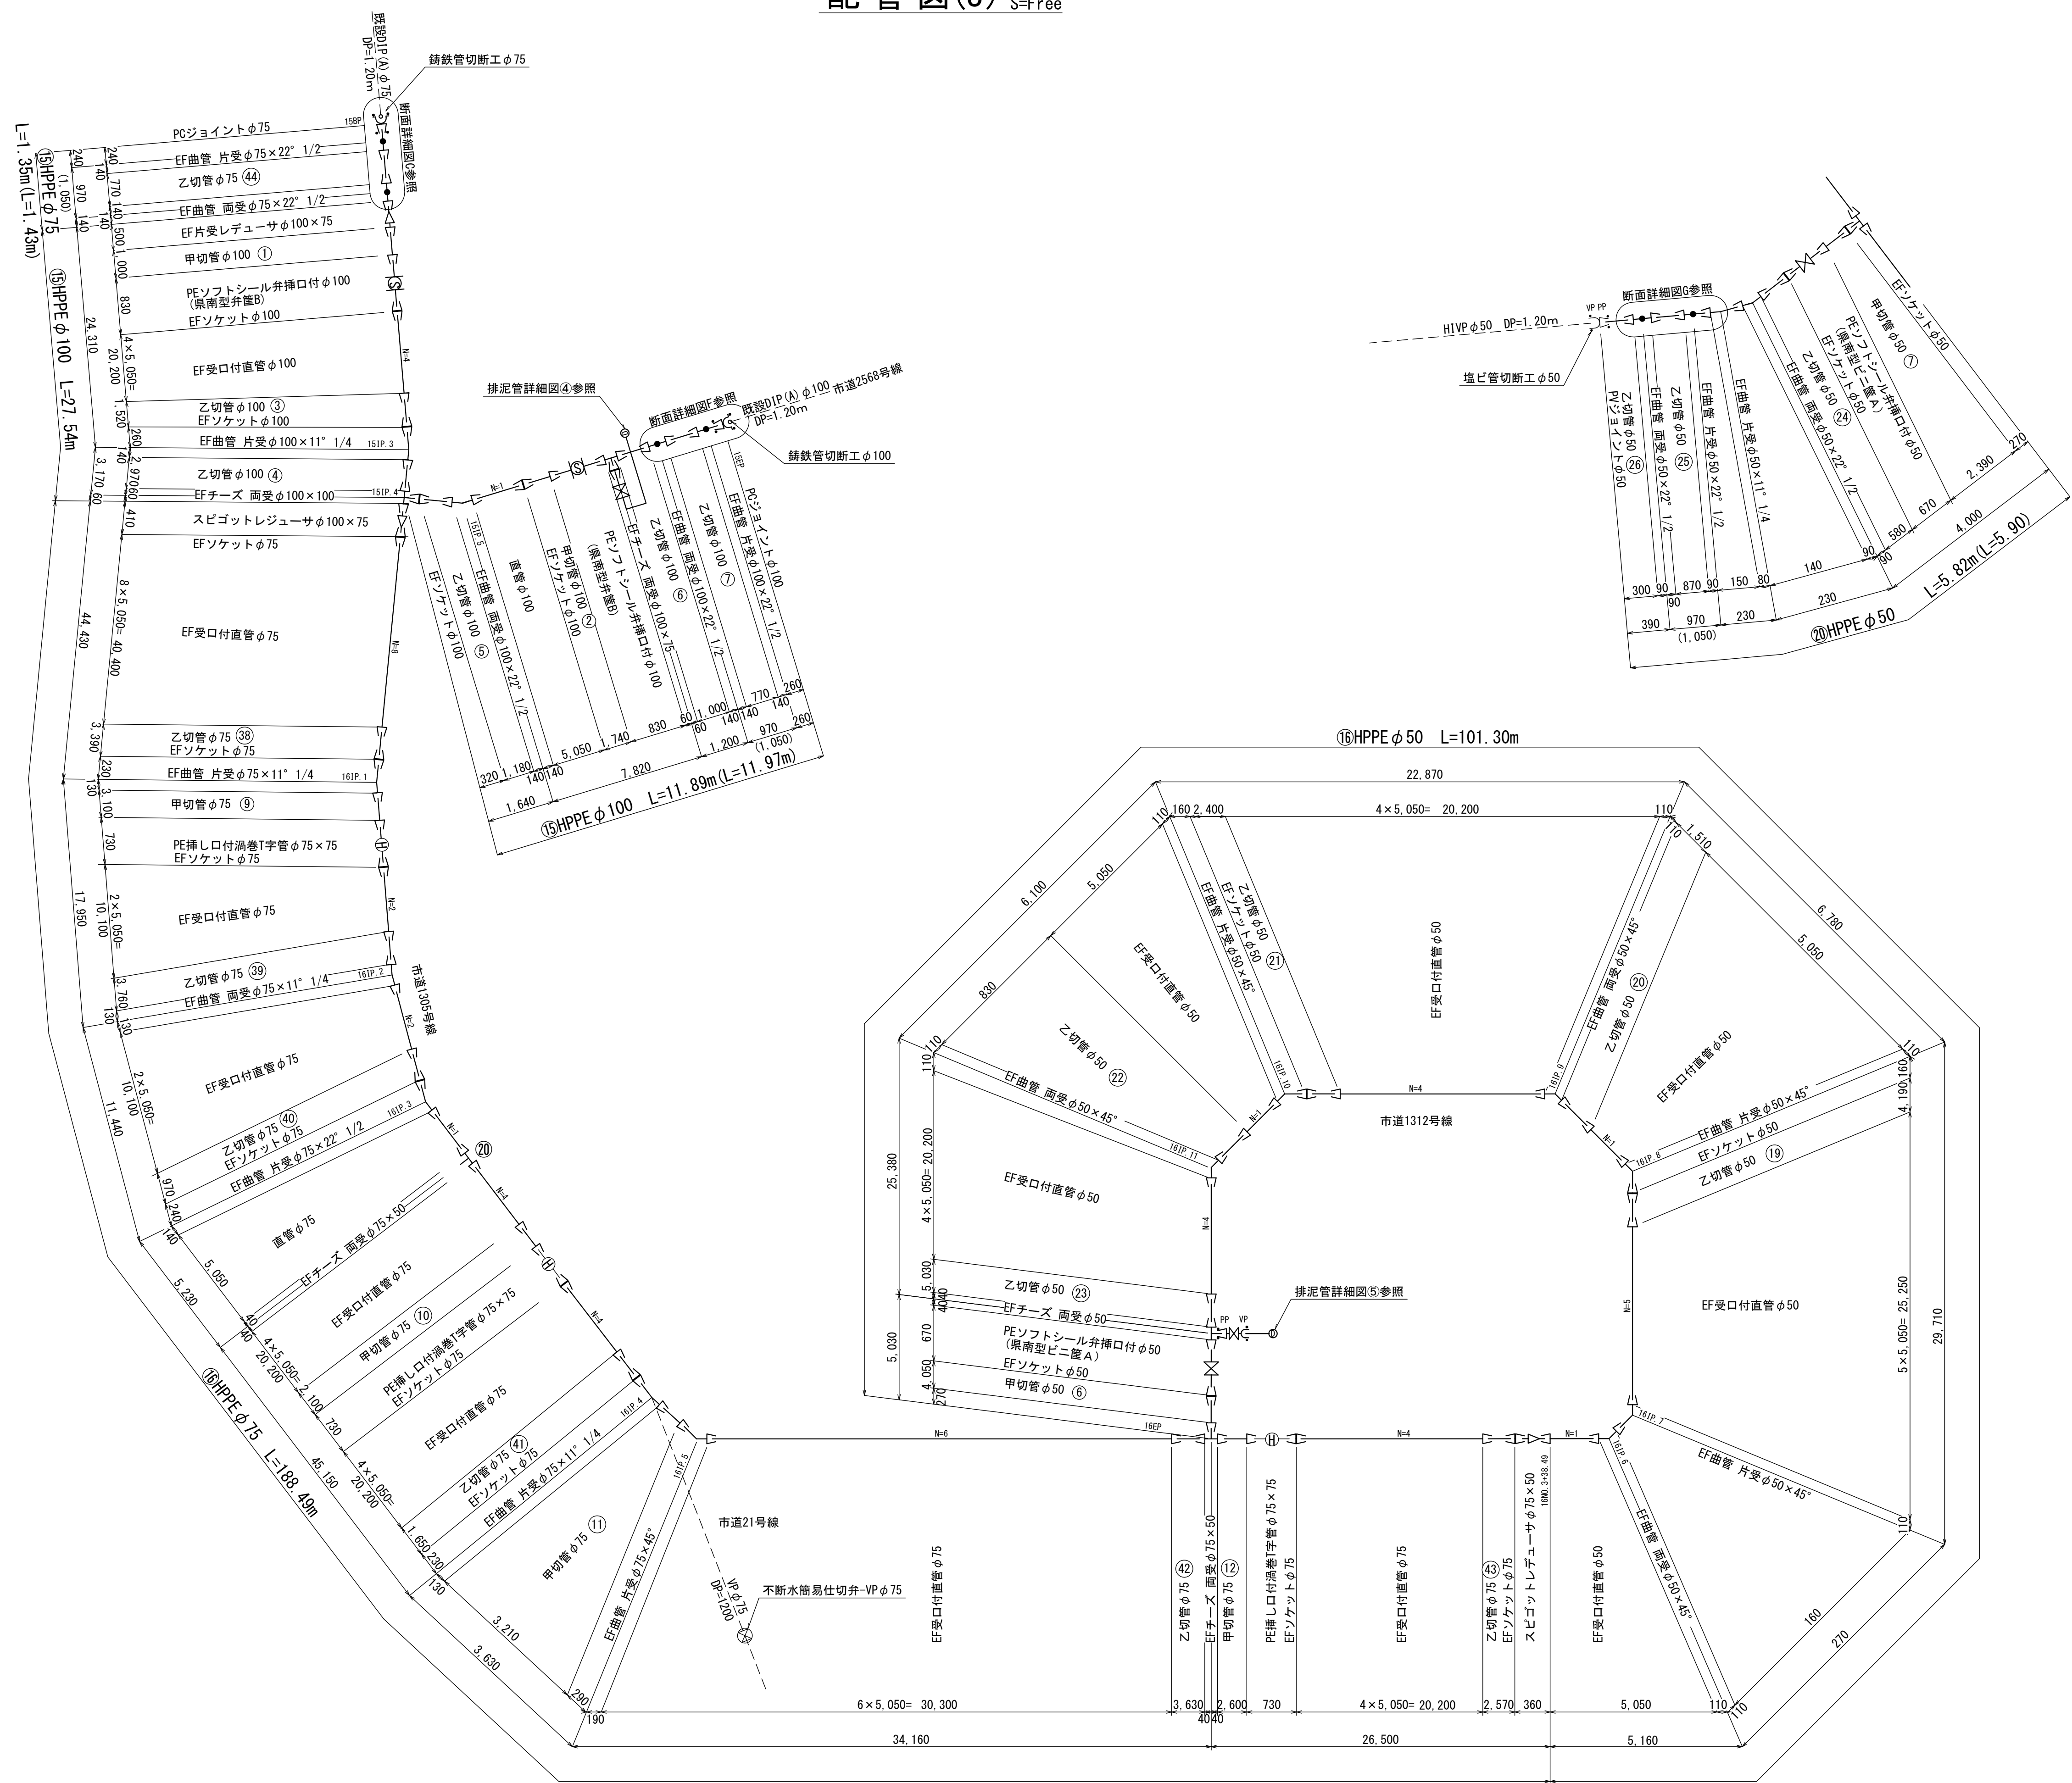


消火栓

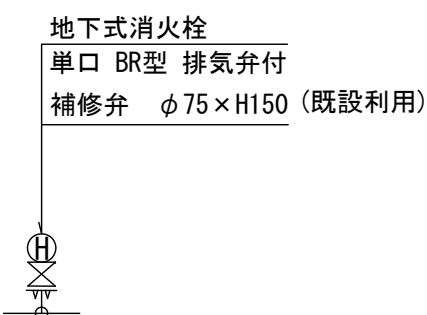


工 番	令和7年度 県南水新工 第5-10号				
工事名	配水管布設替工事(2工区)				
工事区間	牛久市神谷2丁目25-2番地先～ 神谷6丁目10-1番地先間				
図 面	7/22	図 種	配管図(3)	縮 尺	図 示
管路台帳番号	121327・121328・121337・121338				
 茨城 県南 水 道 企 業 団					

断面詳細図 縮尺 1 : 50


断面詳細図A

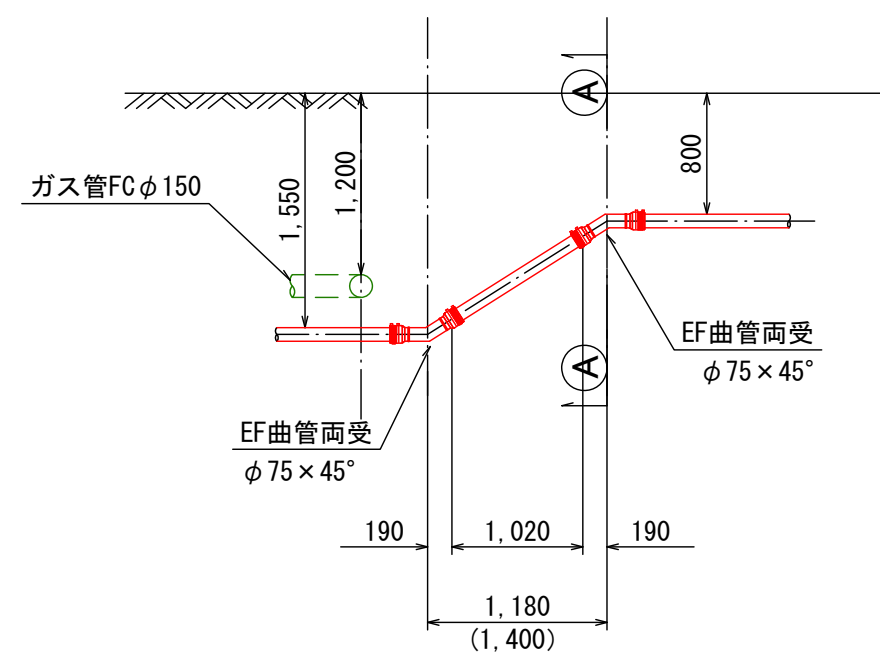


A-A

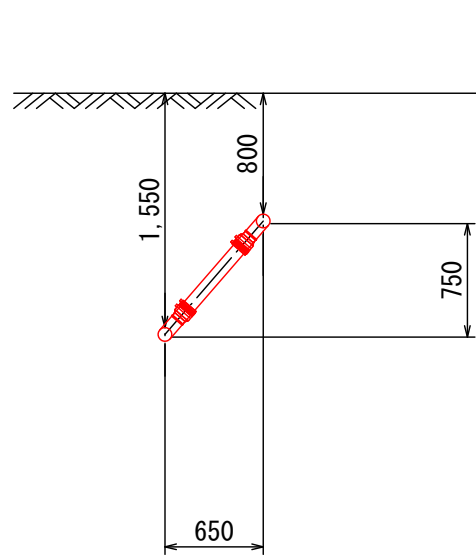


断面詳細図E

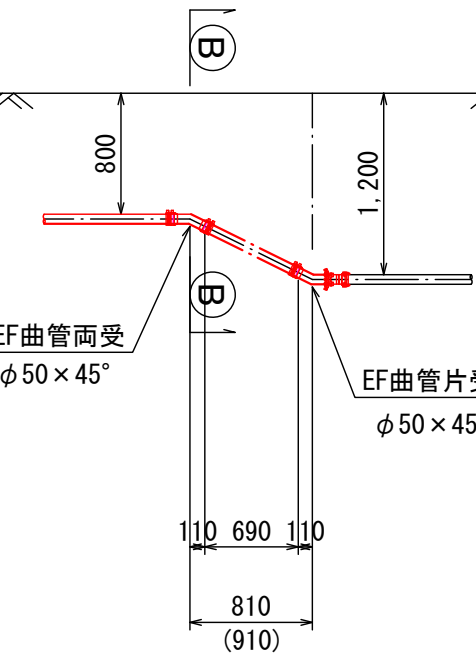


B-B

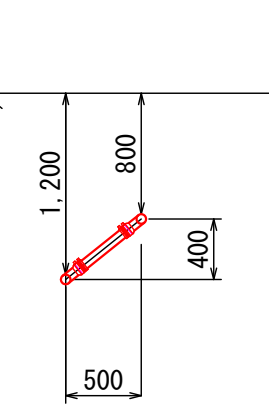


排泥管詳細図

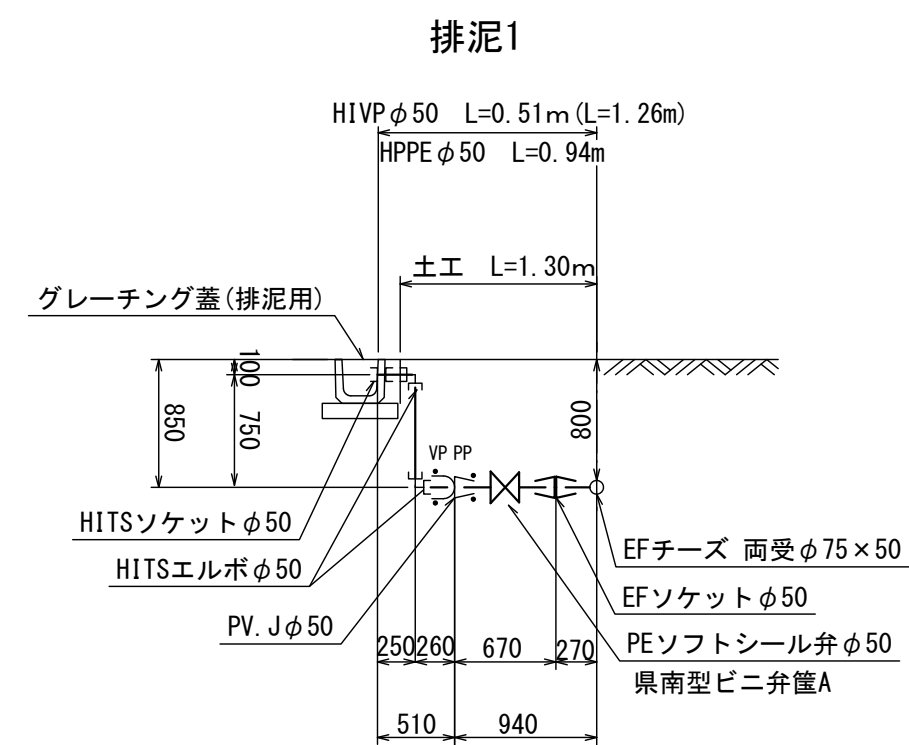


排泥5

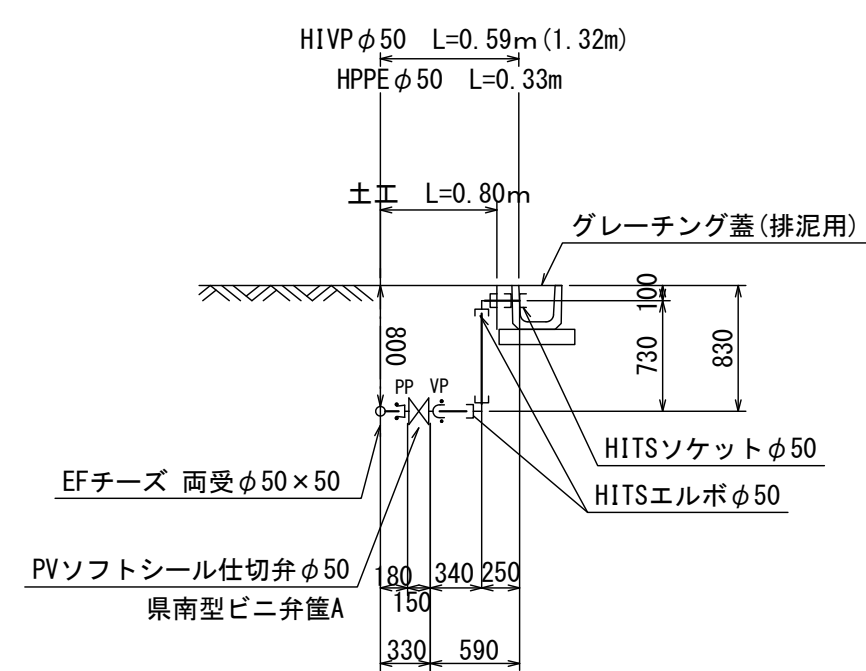


断面詳細図B

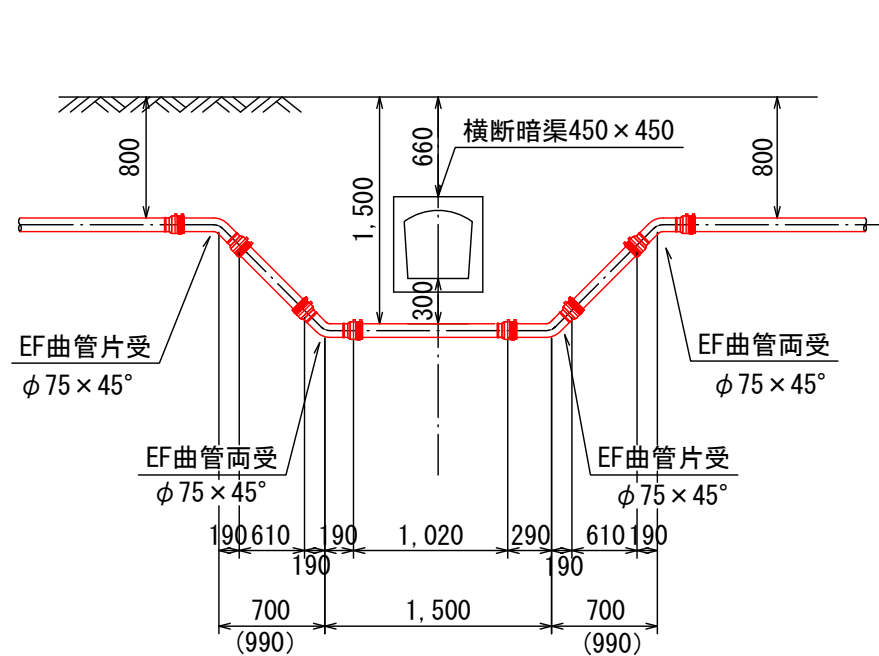


断面詳細図F

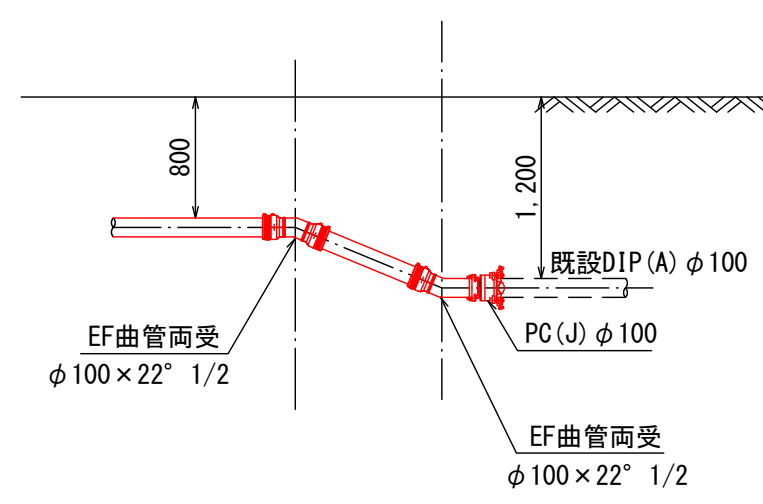


排泥2

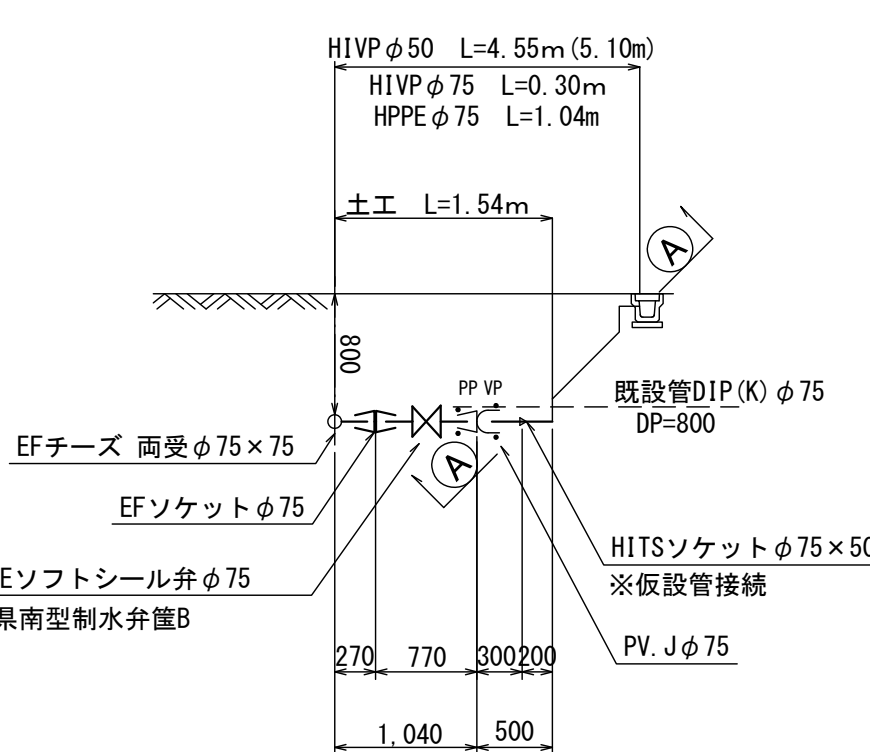


A-A

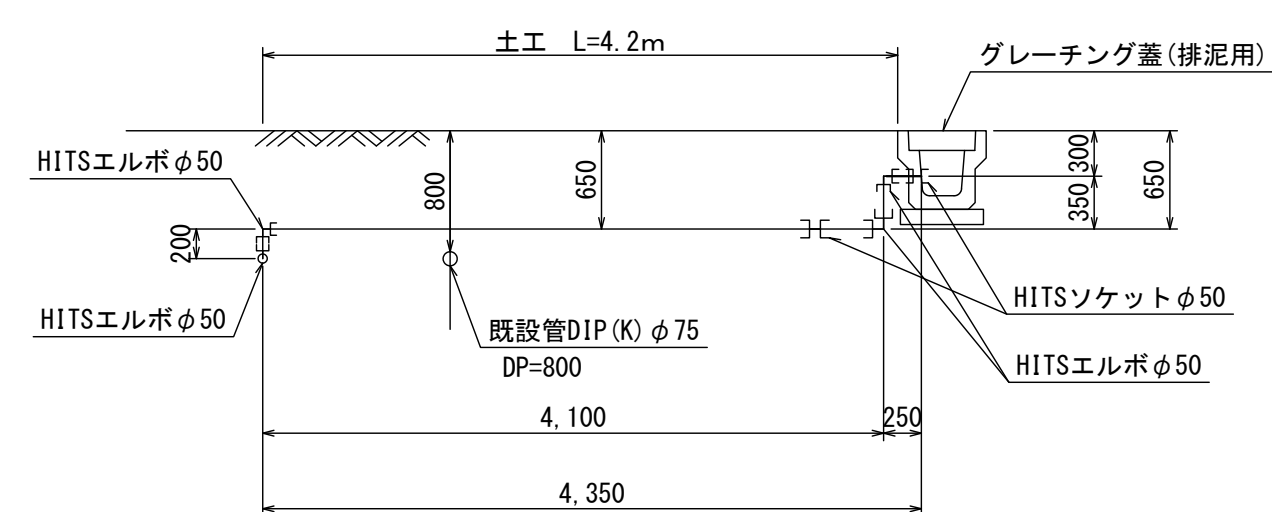


断面詳細図C

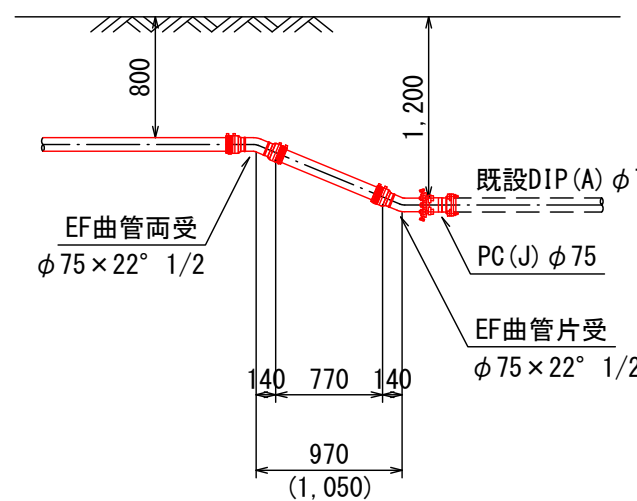


断面詳細図G

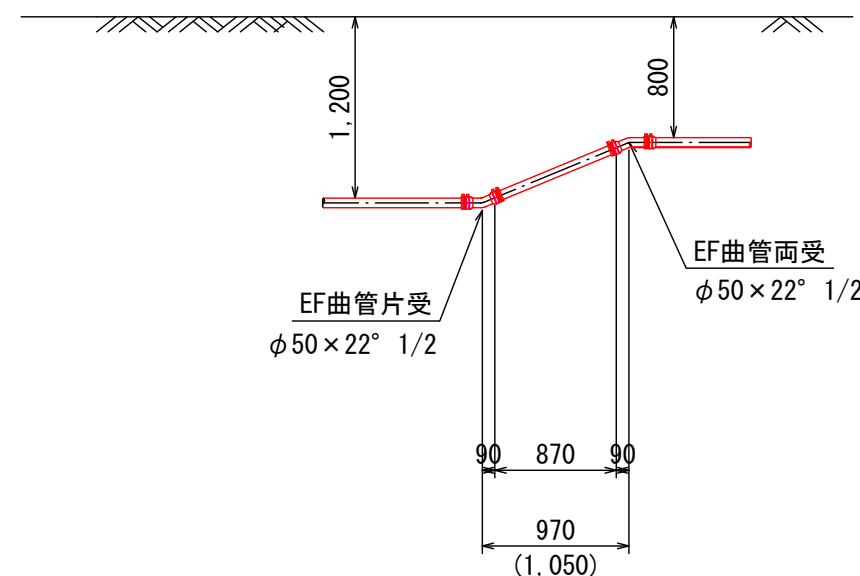


排泥3

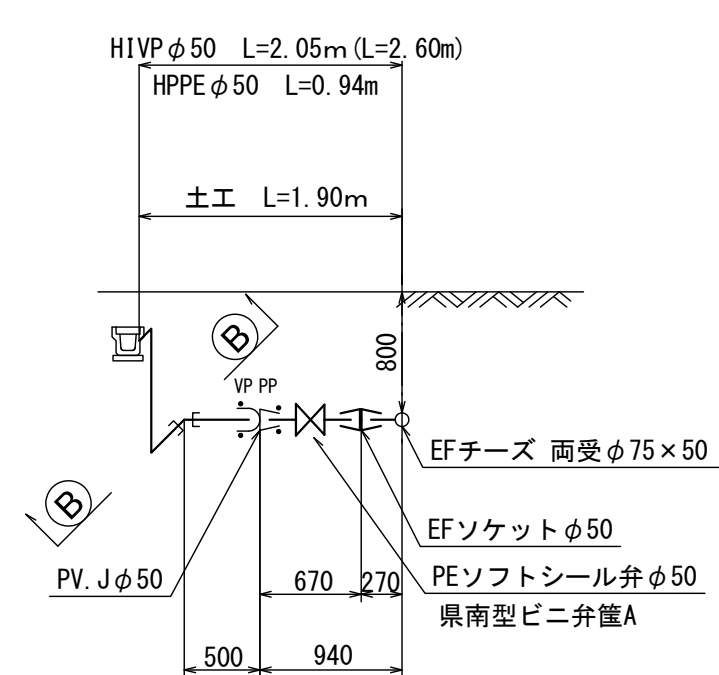


B-B

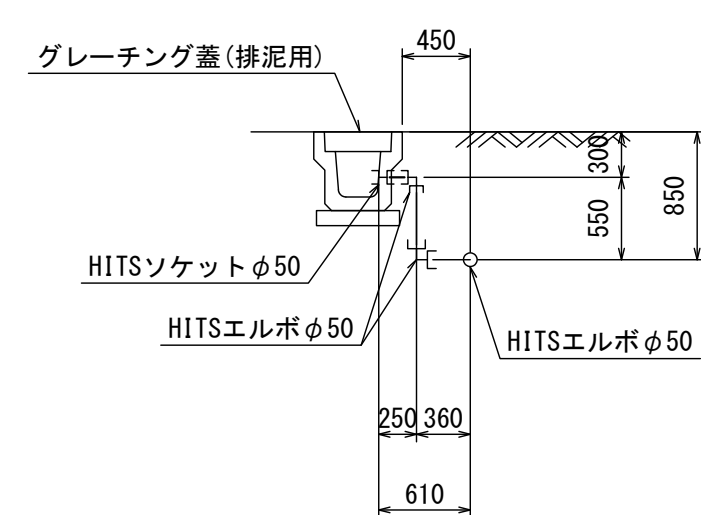

断面詳細図D

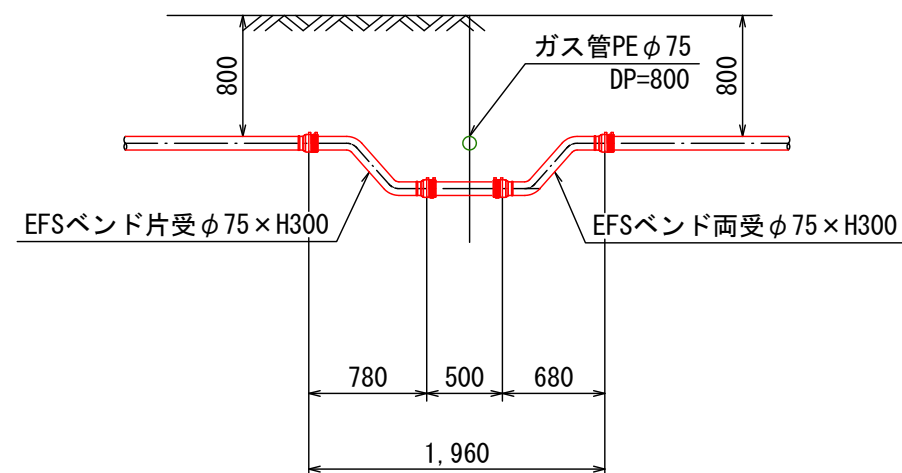


排泥4

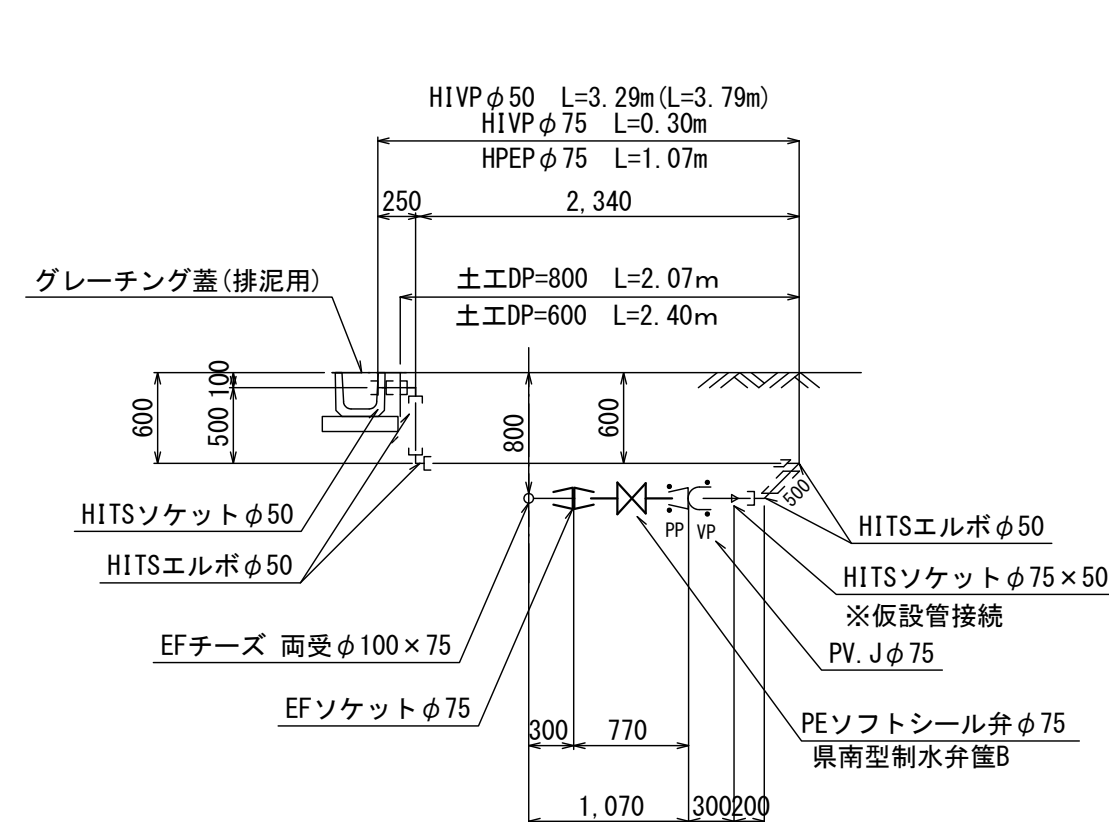


工番	令和7年度 県南水新工 第5-10号				
工事名	配水管布設替工事(2工区)				
工事区間	牛久市神谷2丁目25-2番地先～ 神谷6丁目10-1番地先間				
図面	8/22	図種	断面詳細図	縮尺	図示
管路台帳番号		121327・121328・121337・121338			
 茨城 県南 水道 企業 団					

縮尺 1 : 20

6.0m未満

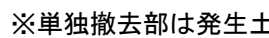


歩道

 

(車道)



(歩道)

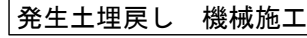

※路盤構成は、現況路盤構成に合わせる。


※路盤構成は、現況路盤構成に合わせる。

掘削復旧図 縮尺 1 : 20


不断水割T字管(耐震)

DIPφ75×75

平面図

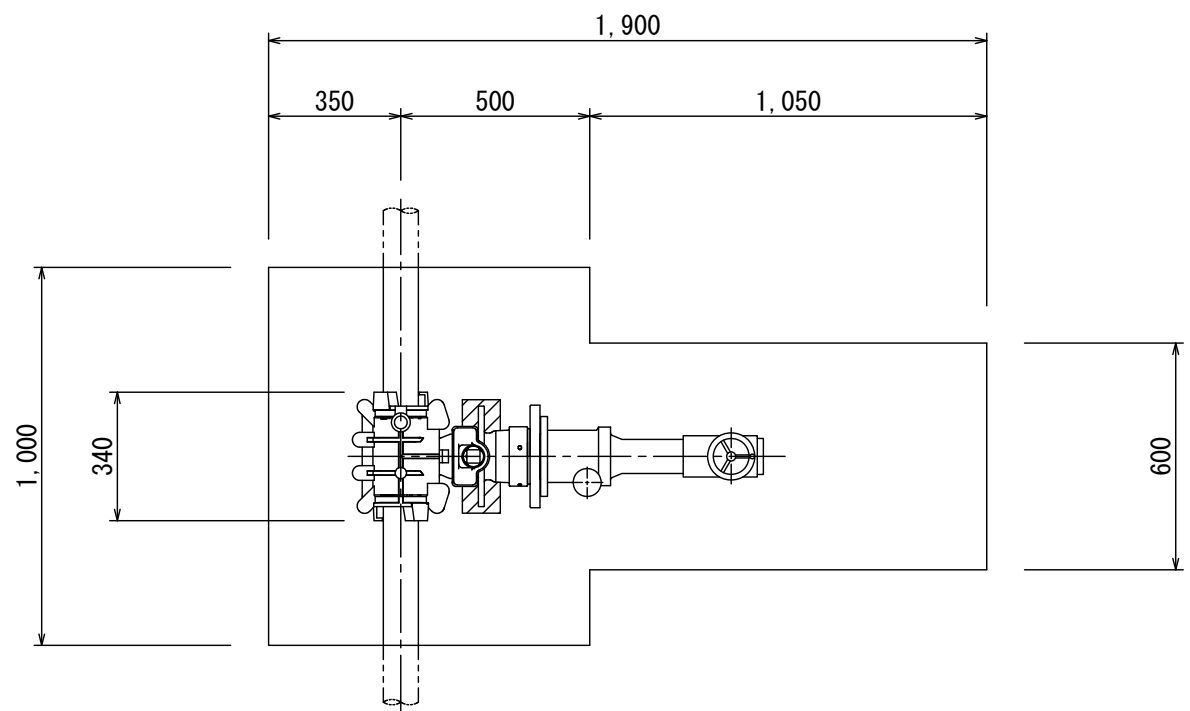

側面図

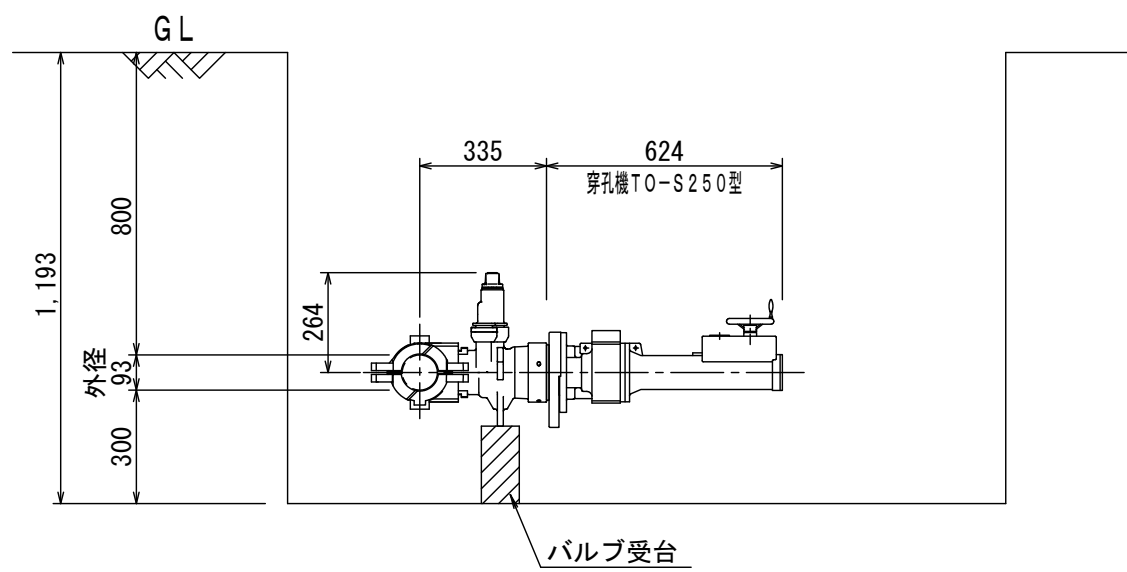


不断水簡易仕切弁


DIPφ75

VPφ75

平面図

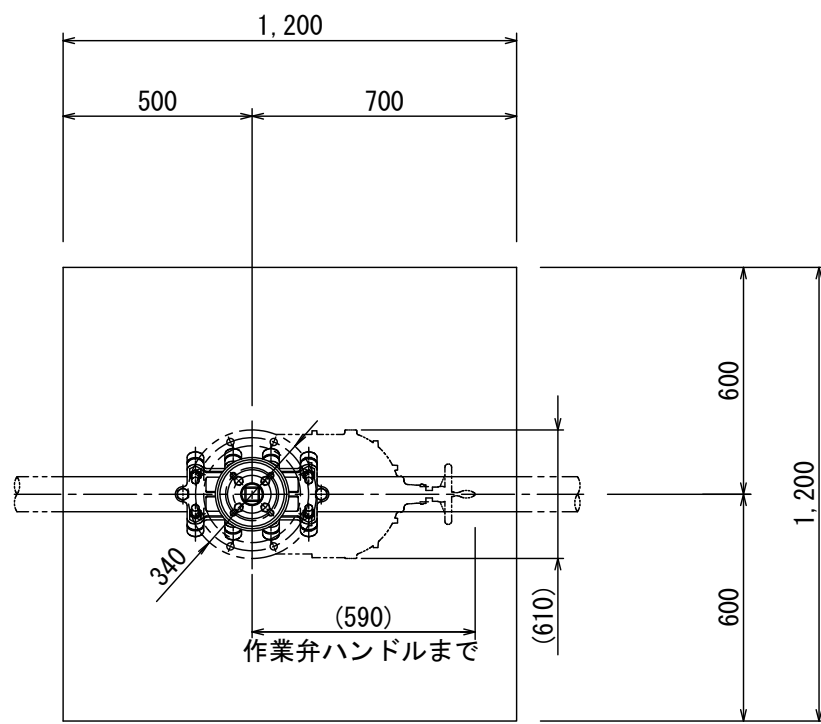


側面図

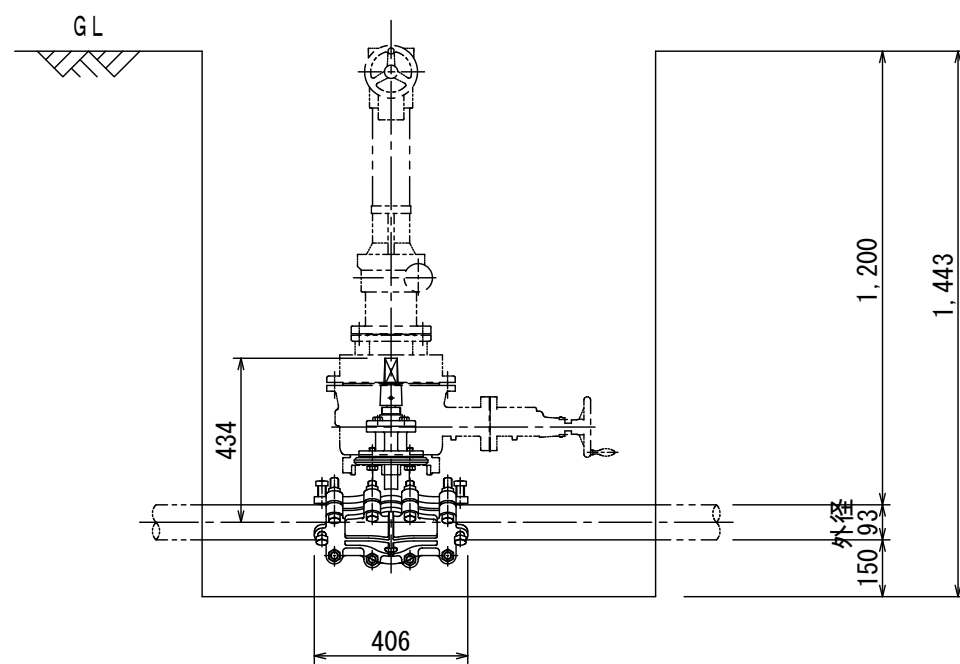


土留標準図

(軽量鋼矢板・軽量金属支保工) S=Free


平面図

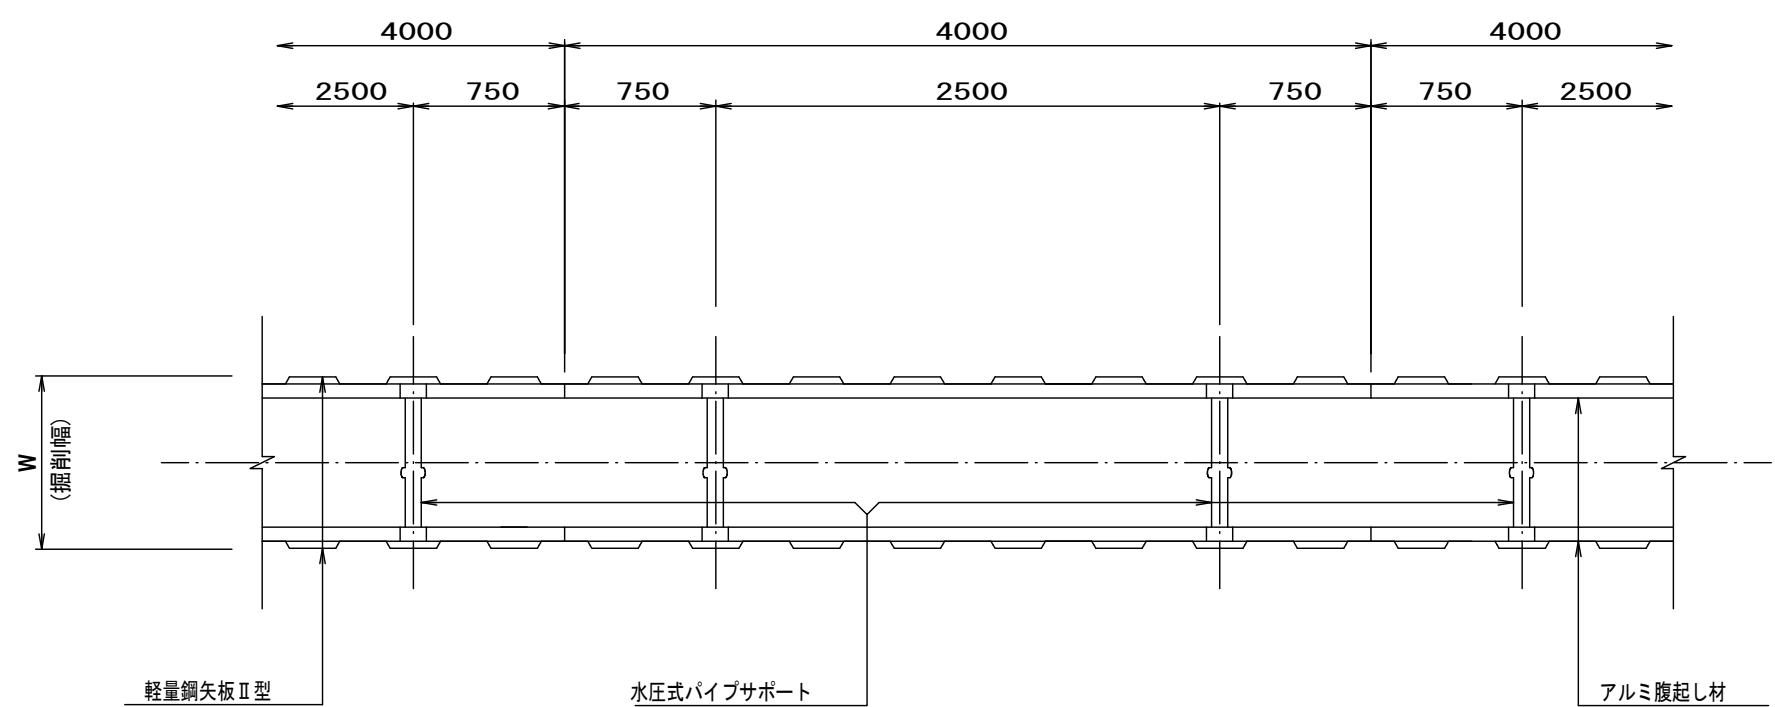

断面図(支保工1段)

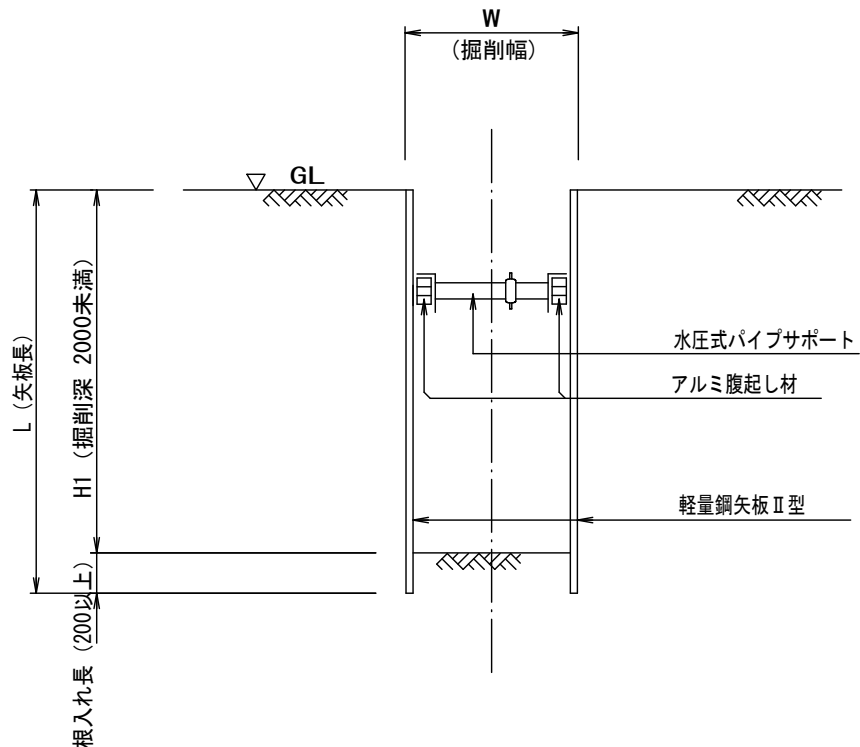

断面図(支保工2段)

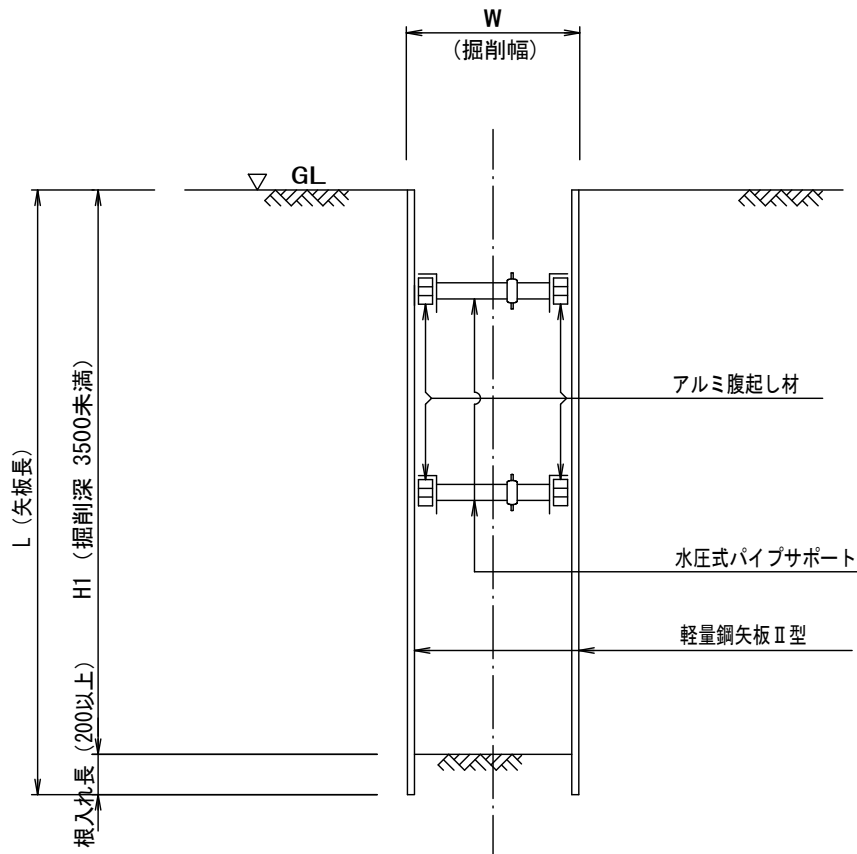


掘削深と矢板長・支保工段数


掘削深 H1 (m)	矢板長 [軽量鋼矢板] L (m)	支保工段数 [金属支保工] (段)
1.5<H1≤1.8	2.0	1
1.8<H1≤2.0	2.5	1
2.0<H1≤2.3	2.5	2
2.3<H1≤2.8	3.0	2
2.8<H1≤3.3	3.5	2

工 番	令和7年度 県南水新工 第5-10号
工 事 名	配水管布設替工事(2工区)
工 事 区 間	牛久市神谷2丁目25-2番地先～ 神谷6丁目10-1番地先間
図 面	10/22 図 種 掘削復旧図 縮 尺 図 示
管路台帳番号	121327・121328・121337・121338
県南 茨城県南水道企業団	

仕切弁筐設置詳細図 縮尺1：10

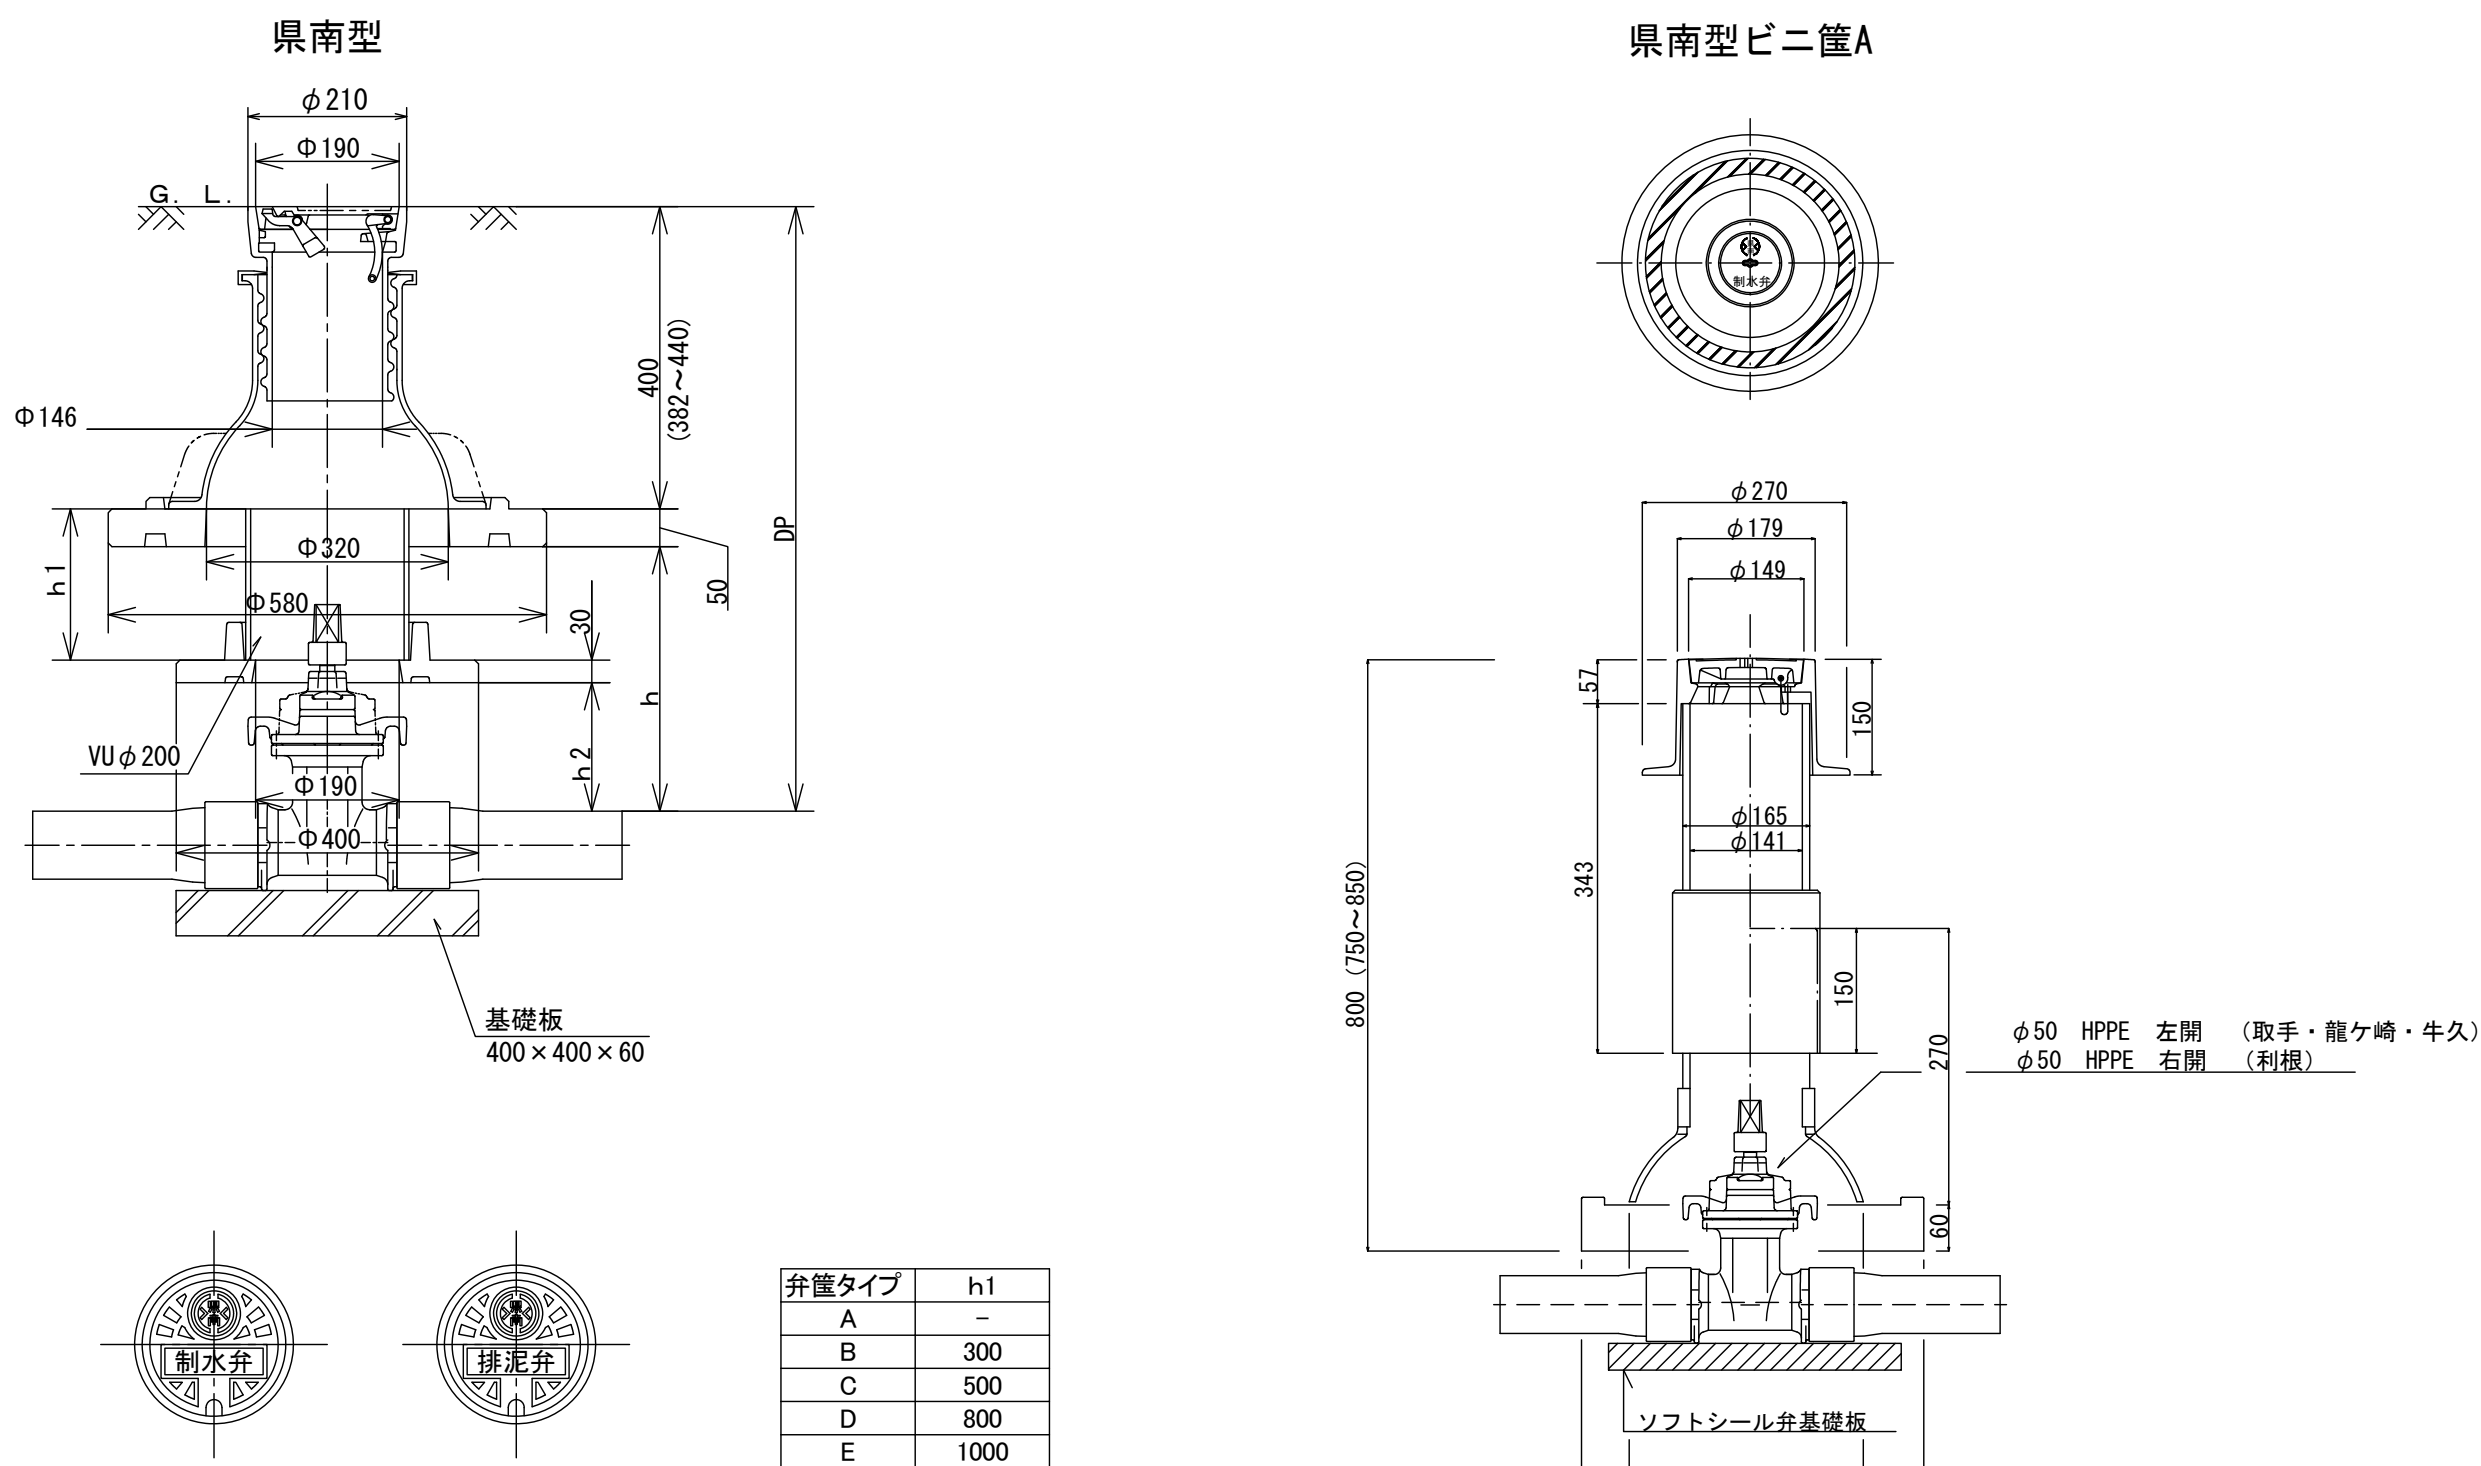


消火栓室設置図 縮尺1：20

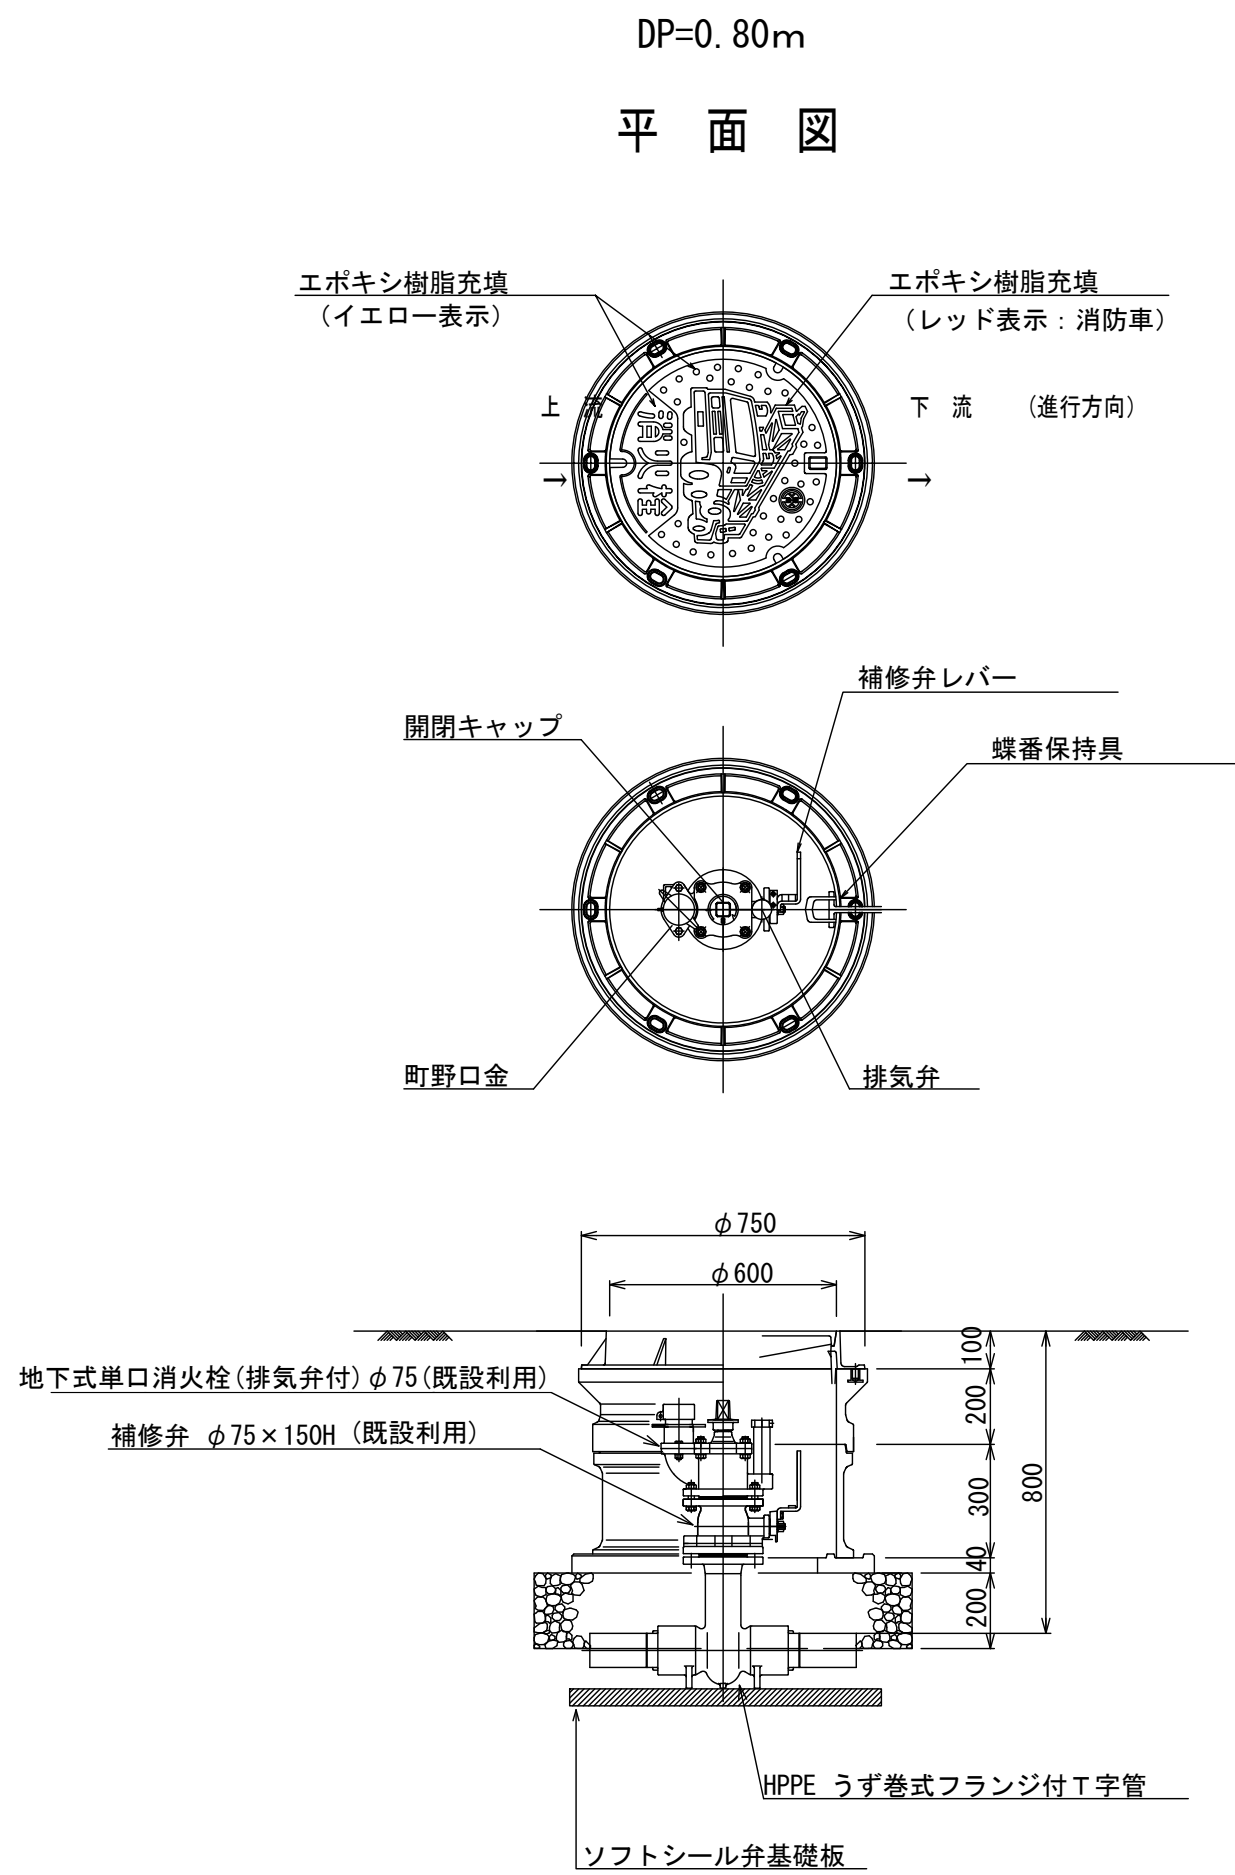


管明示テープエ・浸透防止スリーブ被覆工

管長5.0m/本 (HPPE φ50以上)

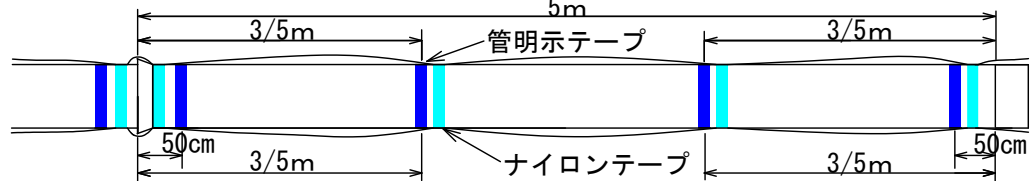


継手部分詳細

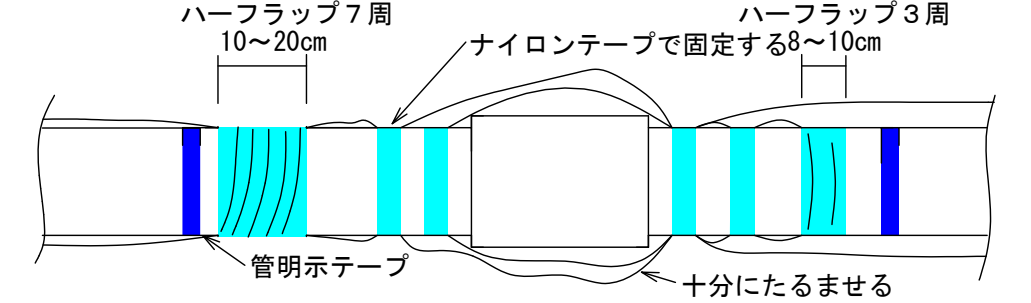


分岐部スリーブ被覆工

HPPE φ50以上

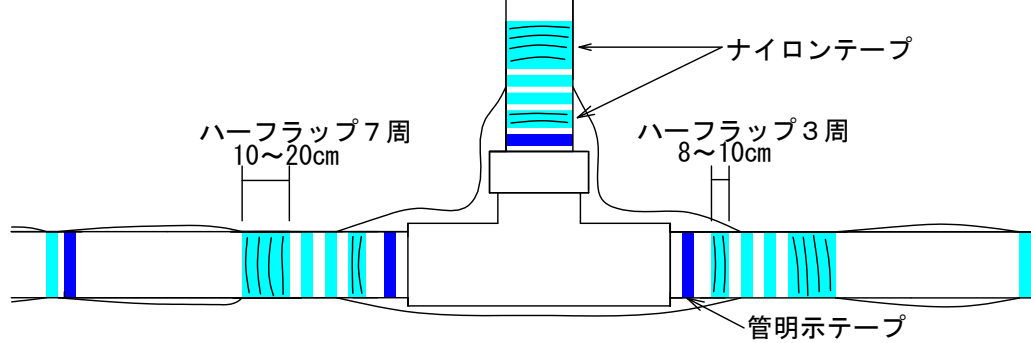

給水管用Sプロテクトスリーブ端部処理

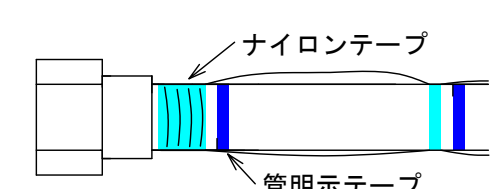

(1) テープ間隔・貼付方法

- 4箇所/本 管の両端から50cmの位置と中間2箇所
- 特殊管で1に該当しない場合は、テープの間隔が2m以上にならないよう箇所を増やすこと
- 胴巻きテープは1周半巻とする

(2) 浸透防止スリーブ施工方法

- 施工は、別紙施工要領書による
- Sプロテクト用ナイロンテープ
- 直管部
スリーブ固定：4箇所/本 管の両端から継手を越えた位置と中間2箇所
下側：スリーブの端をハーフラップ3周
上側：スリーブの端をハーフラップ7周
- 分岐部
スリーブ固定：6箇所/本 スリーブの両端手前の位置
下側(直管用スリーブ側)：スリーブの端をハーフラップ3周
上側(分岐スリーブ側)：スリーブの端をハーフラップ7周

(3) テープの仕様


- 管明示テープ
- 材質：事業体名入りエコポリテープ
- 表示及び色：青地/白文字(名入・2段)
- 巾及び厚さ：巾30mm 厚さ0.18mm
- 表示内容

(4) スリーブの仕様


- 規格：Sプロテクトスリーブ

管明示テープエ・スリーブ被覆工


①管長4.0m/本 (DIPφ75~100)

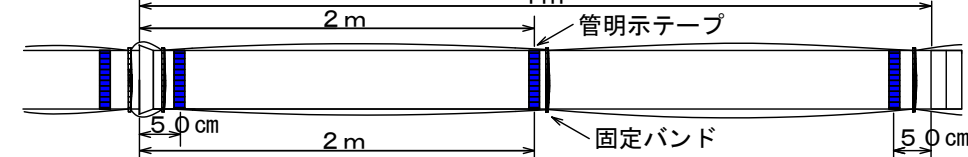


②管長5.0m/本 (DIPφ150~250)

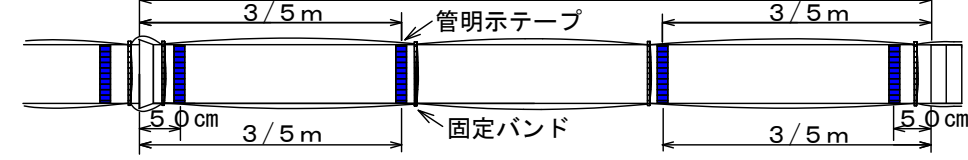

③管長6.0m/本 (DIPφ300~350)

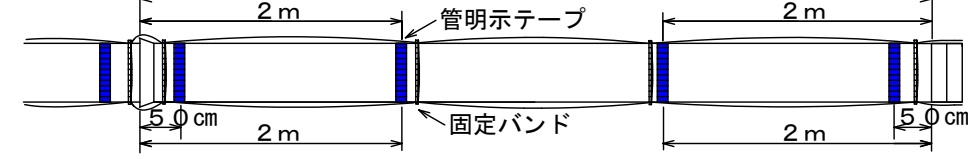

④管長6.0m/本 (DIPφ400以上)

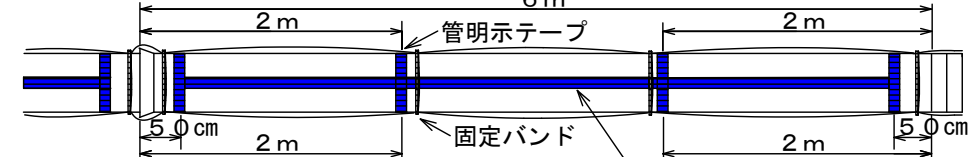

(1) テープ間隔・貼付方法

- ① 3箇所/本 管の両端から50cmの位置と中間1箇所
- ②③ 4箇所/本 管の両端から50cmの位置と中間2箇所
- ④ 管軸方向に管頂部全体(天端明示)
- 4箇所/本 管の両端から50cmの位置と中間2箇所
- 特殊管で①、②に該当しない場合は、テープの間隔が2m以上にならないよう箇所を増やすこと
- 胴巻きテープは1周半巻とする

(2) スリーブ施工方法

- 固定バンド
- ① 3箇所/本 管の両端から継手を越えた位置と中間1箇所
- ②③④ 4箇所/本 管の両端から継手を越えた位置と中間2箇所
- ※ 特殊管で①、②に該当しない場合は、バンドの間隔が2m以上にならないよう箇所を増やすこと

(3) テープの仕様

- 材質：事業体名入りエコポリテープ
- 表示及び色：青地/白文字(名入・2段)
- 巾及び厚さ：巾30mm 厚さ0.18mm
- 表示内容


(4) スリーブ・バンドの仕様

- 規格：DIP JWWA K156 水道用ダクタイル鋳鉄管用ポリエチレンスリーブ


工番	令和7年度 県南水新工 第5-10号
工事名	配水管布設替工事(2工区)
工事区間	牛久市神谷2丁目25-2番地先～ 神谷6丁目10-1番地先間
図面	11/22 図種 平面図 縮尺 図示
管路台帳番号	121327・121328・121337・121338
茨城県南水道企業団	

案内図

S=1:10,000

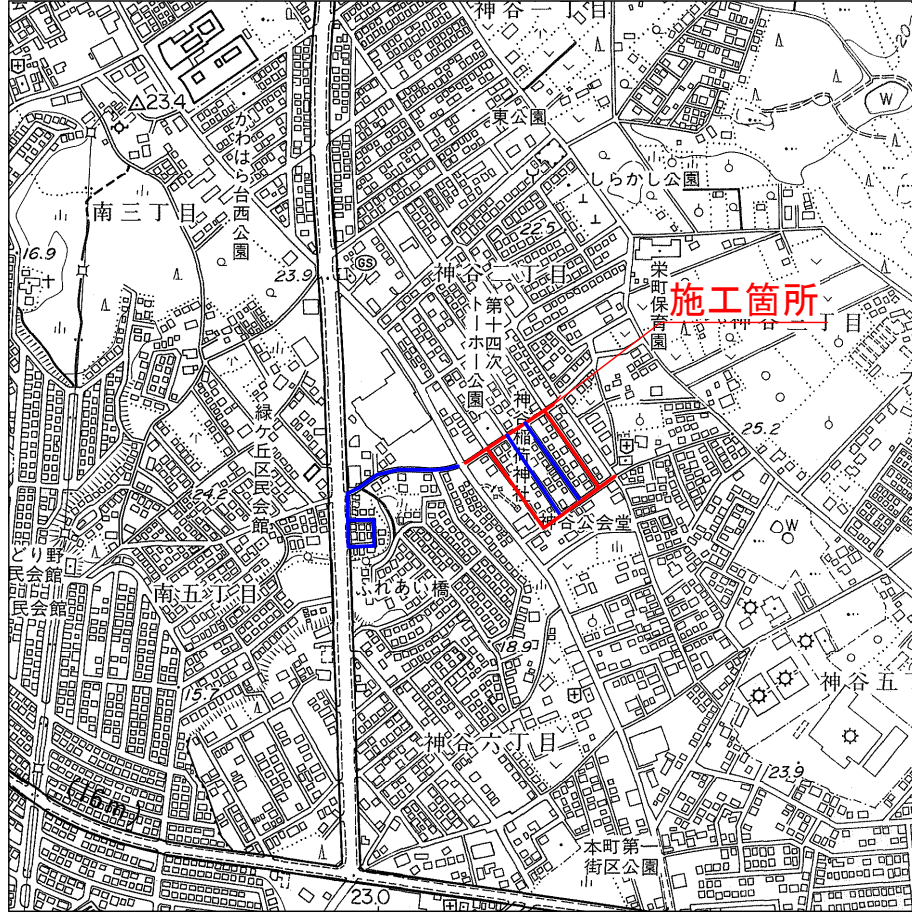

仮設平面図 1/2 S=1:500

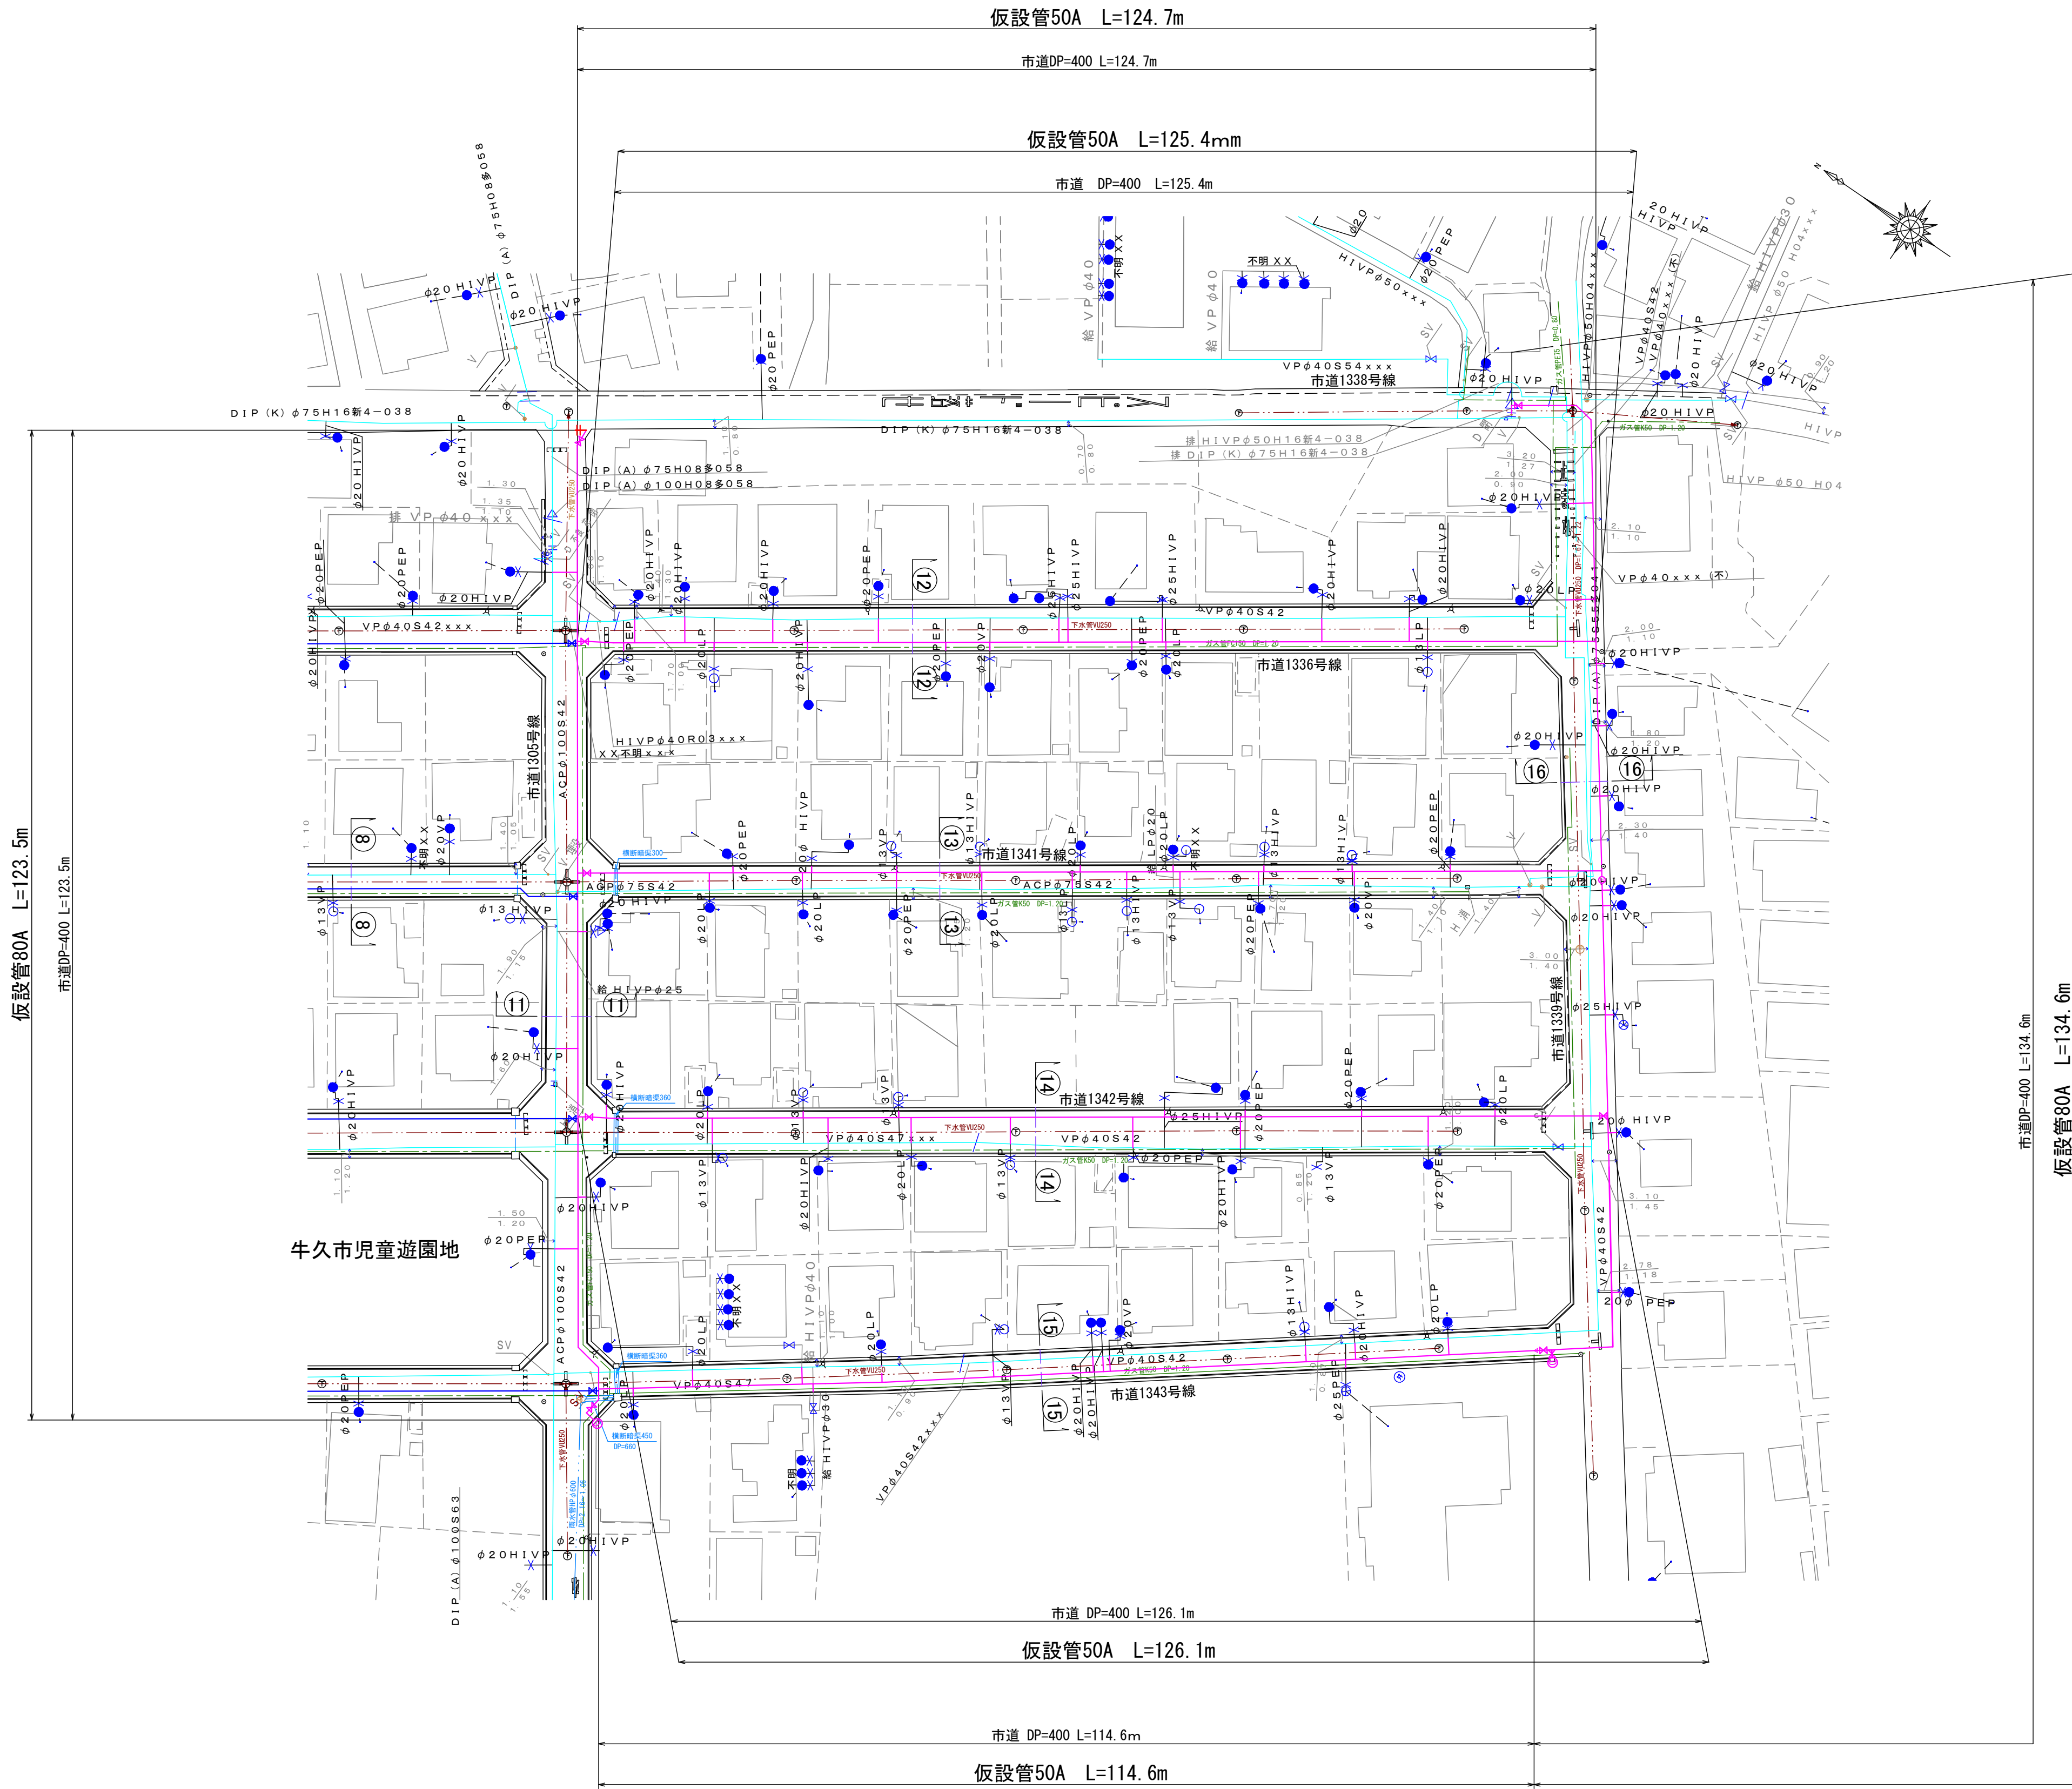


凡例

	水道
	下水
	ガス
	雨水
	NTT



工 番	令和7年度 県南水新工 第5-10号				
工 事 名	配水管布設替工事(2工区)				
工 事 区 間	牛久市神谷2丁目25-2番地先～ 神谷6丁目10-1番地先間				
図 面	12/22	図 種	仮設平面図 縮 尺	図 示	
管路台帳番号	121327・121328・121337・121338				
 茨城 県南 水道 企業 団					

案内図

S=1:10,000

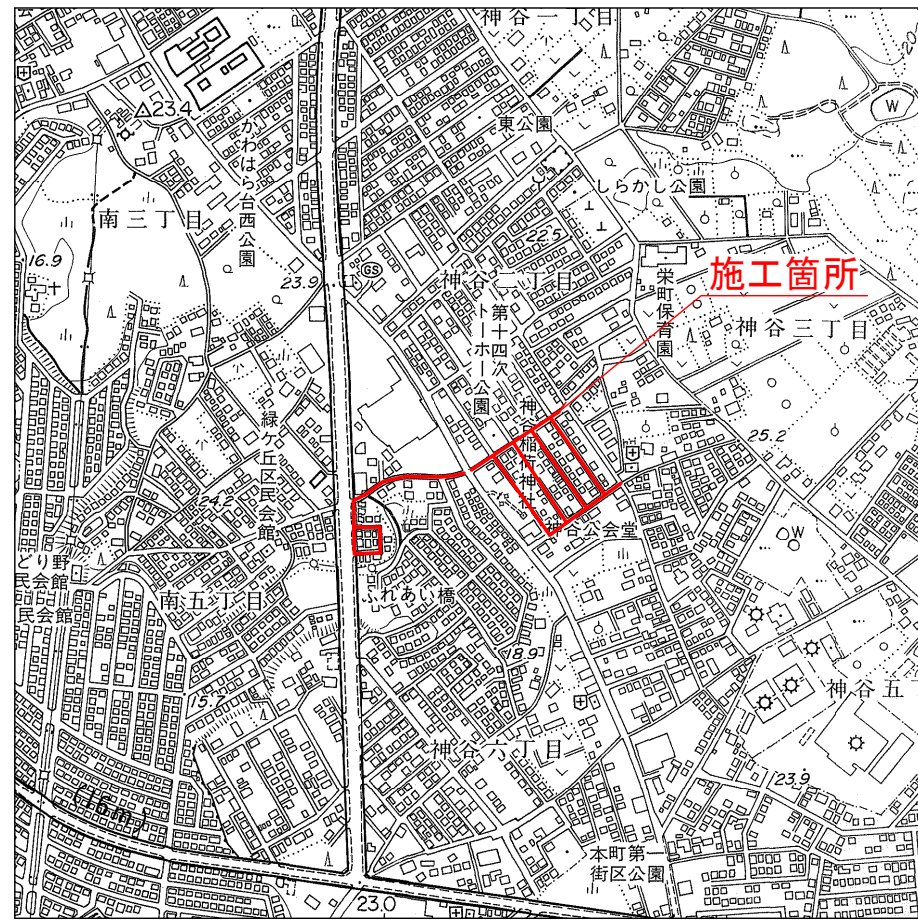

仮設平面図 2/2 S=1:500

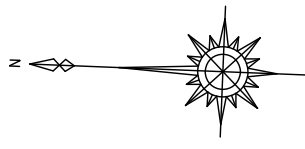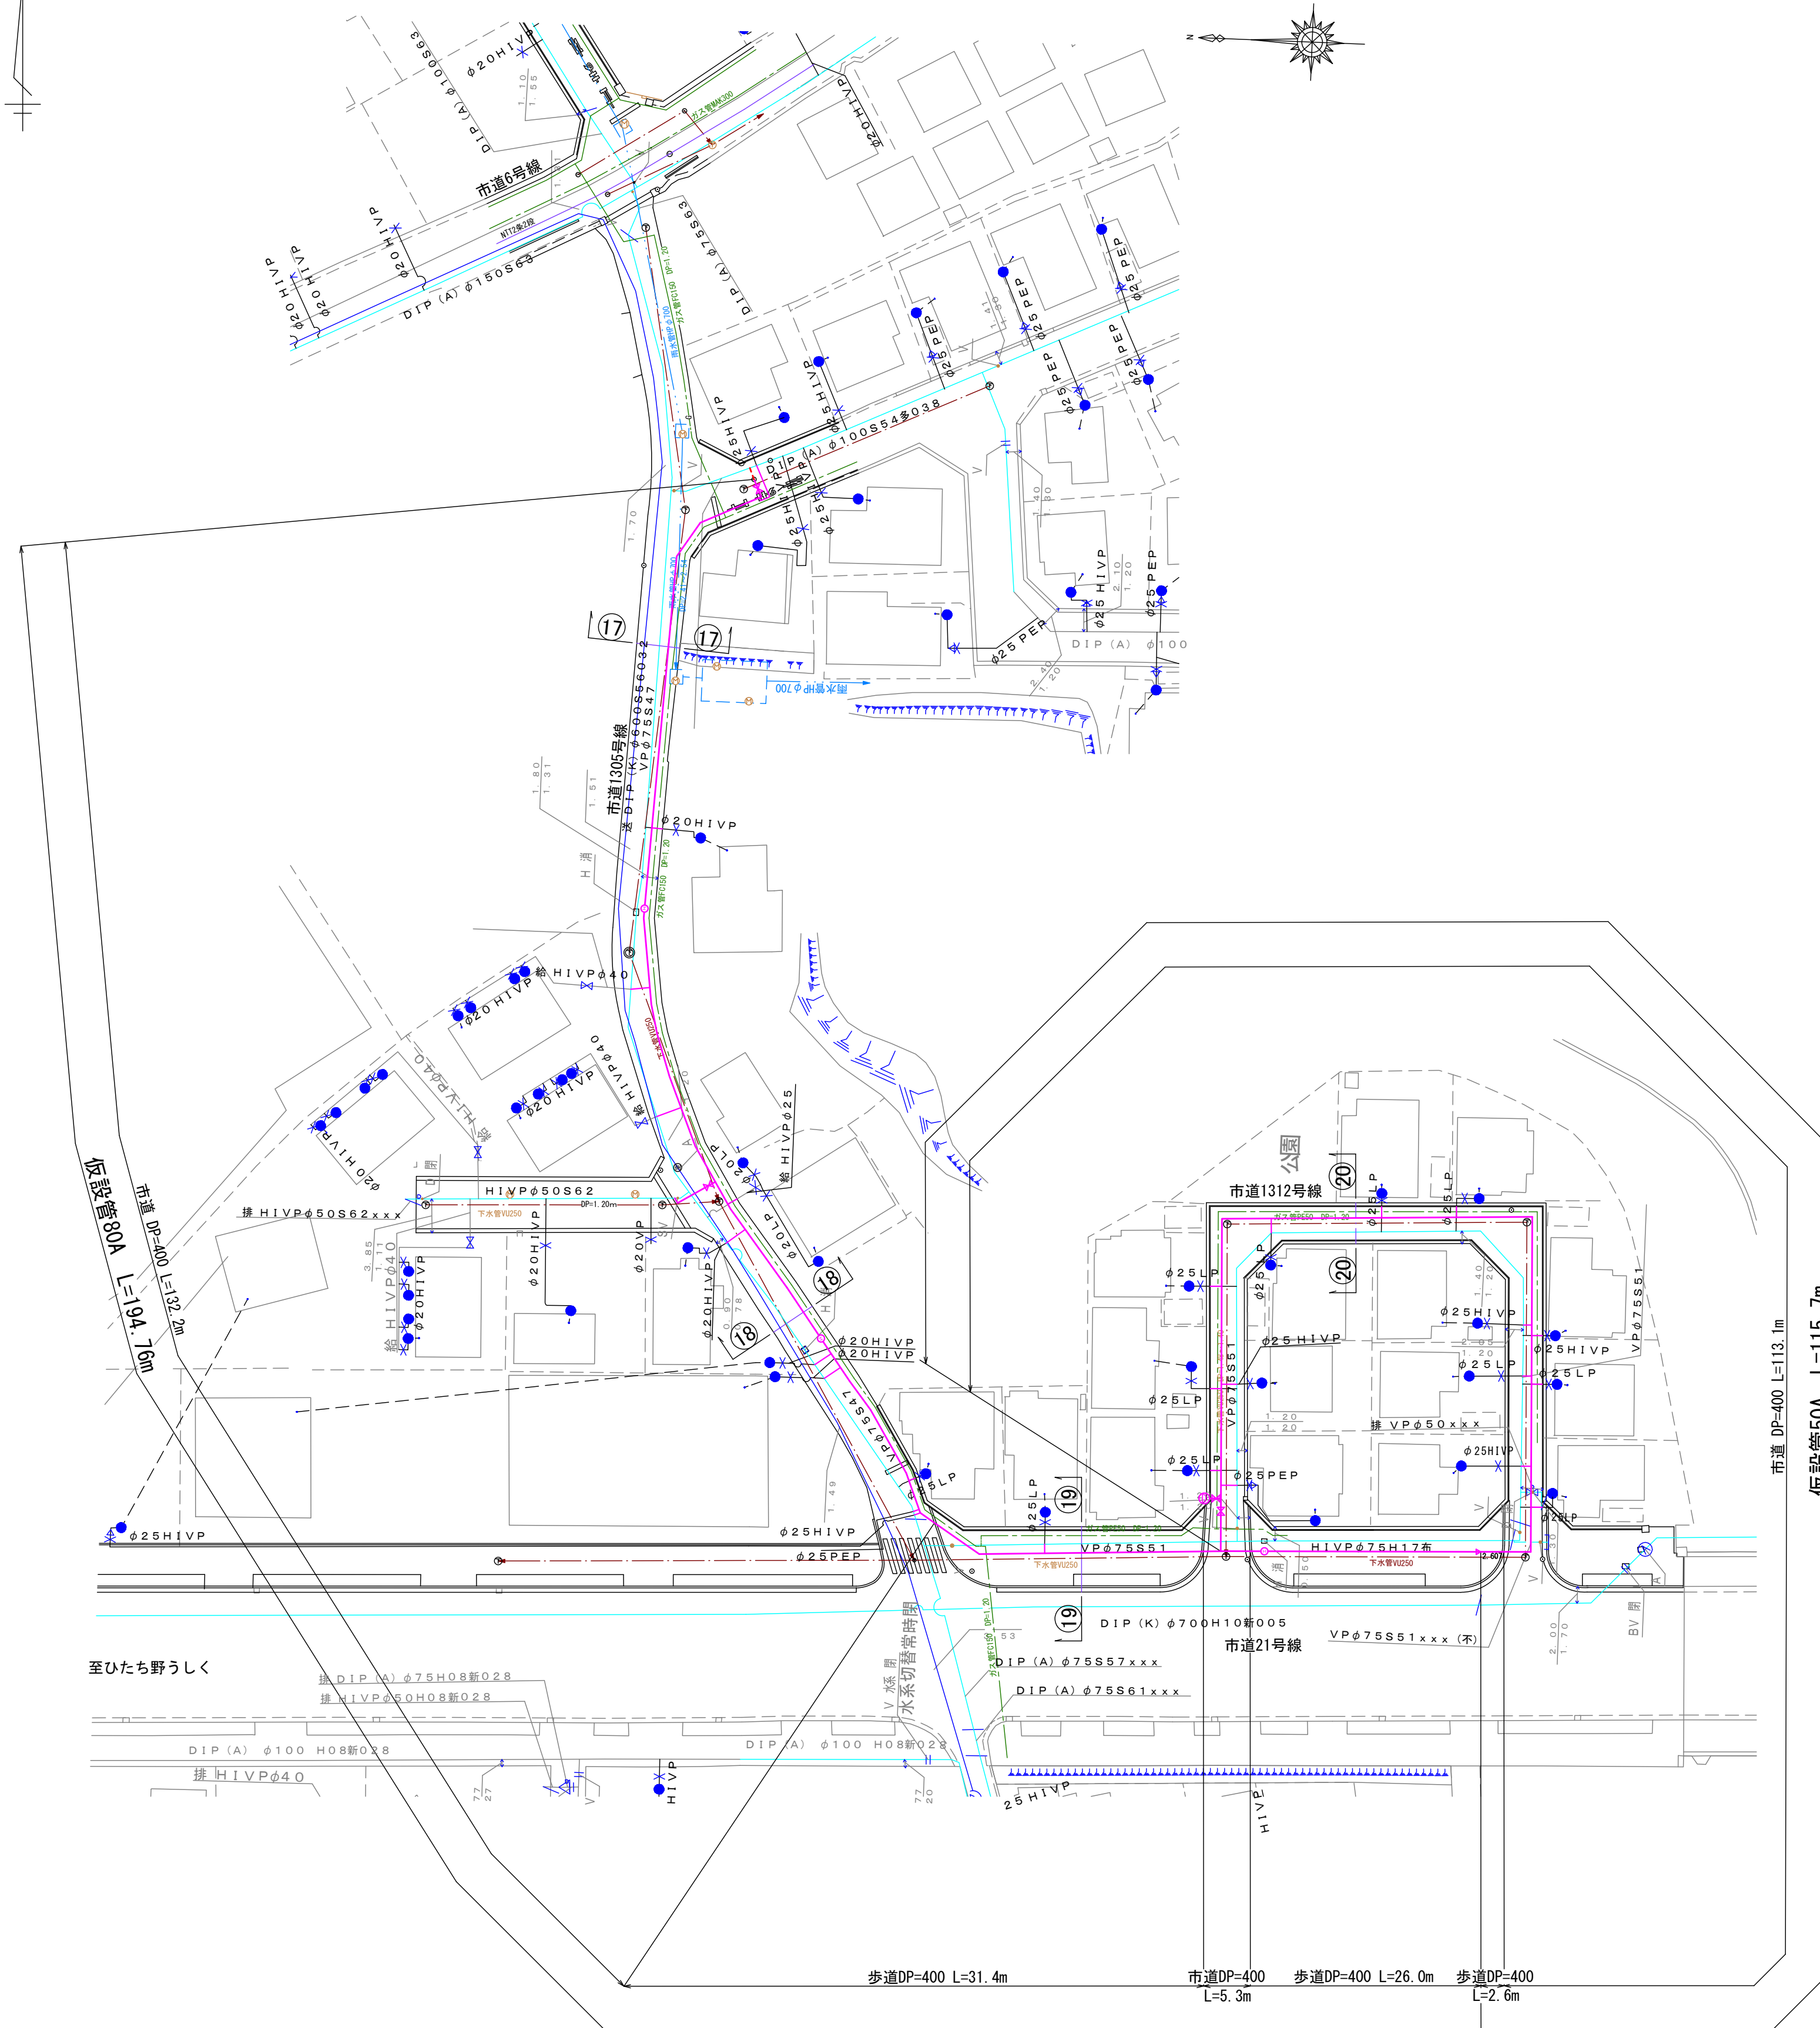


凡 例	
	水道
	下水
	ガス
	雨水
	NTT

工番	令和7年度 県南水新工 第5-10号				
工事名	配水管布設替工事(2工区)				
工事区間	牛久市神谷2丁目25-2番地先～ 神谷6丁目10-1番地先間				
図面	13/22	図種	仮設平面図	縮尺	図示
管路台帳番号	121327・121328・121337・121338				
 茨城県南水道企業団					

仮 設 配 管 図

G型80A・50A (1)

S=1:Free

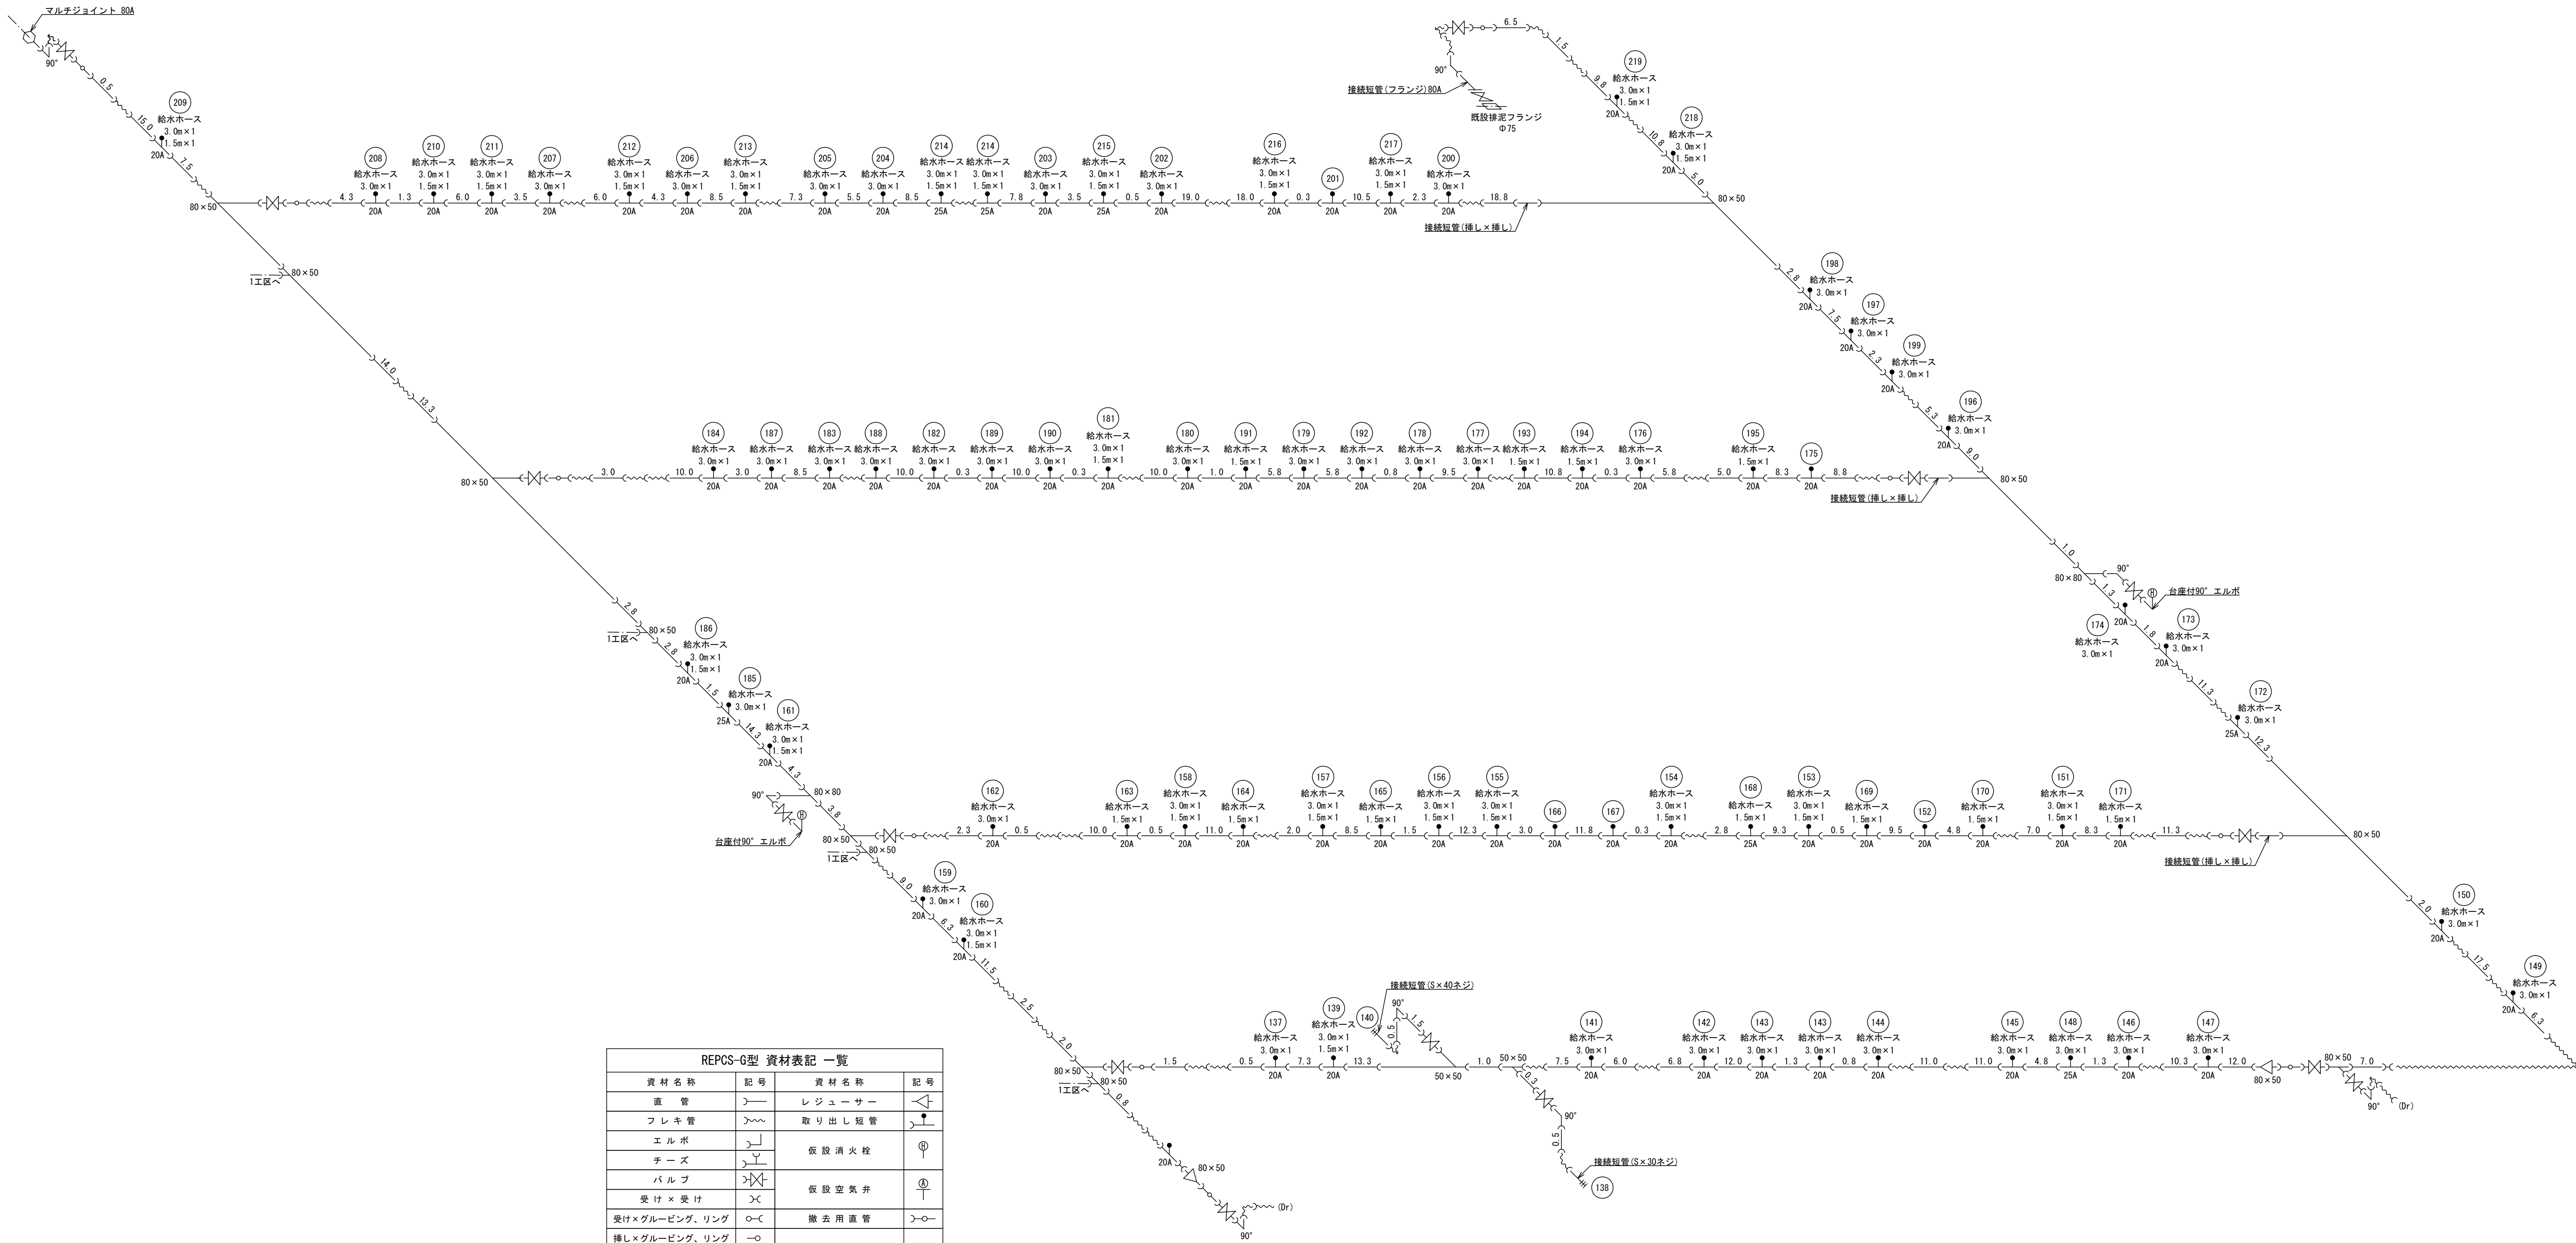


REPCS-G型 資材表記 一覧			
資材名称	記号	資材名称	記号
直 管	—	レジューサー	—
フレキ管	~	取り出し短管	—
エルボ	⌋	仮設消火栓	①
チーズ	⌋		
バルブ	⌋	仮設空気弁	②
受け×受け	⌋	撤去用直管	—
受け×グルーピング、リング	⌋		
挿し×グルーピング、リング	⌋		

工 番	令和7年度 県南水新工 第5-10号		
工 事 名	配水管布設替工事(2工区)		
工 事 区 間	牛久市神谷2丁目25-2番地先～ 神谷6丁目10-1番地先間		
図 面	14 22	図 種	仮設配管図1
管路台帳番号	121327・121328・121337・121338		


S=1 : 20

G型80A - 50A (2)

S=1:Free

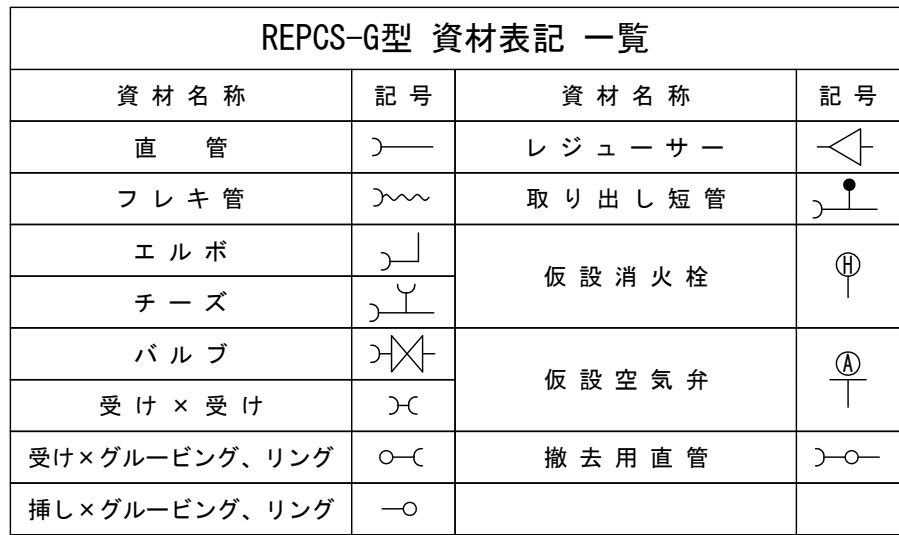


市道

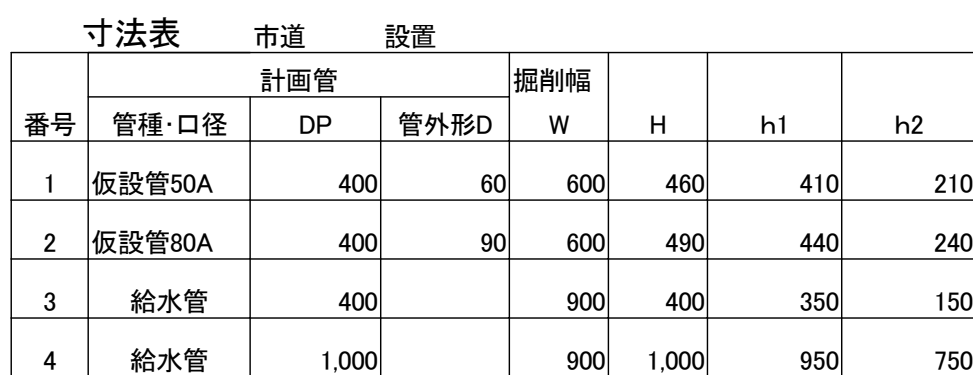

市道



歩道

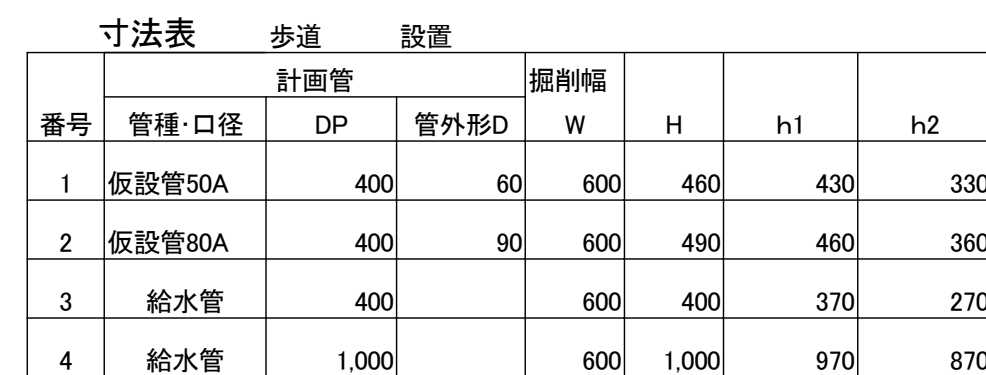

歩道



工番	令和7年度 県南水新工 第5-10号				
工事名	配水管布設替工事(2工区)				
工事区間	牛久市神谷2丁目25-2番地先～ 神谷6丁目10-1番地先間				
図面	15 22	図種	仮設配管図2 掘削復旧図	縮尺	図示
管路台帳番号	121327・121328・121337・121338				
 茨城県南水道企業団					


[illegible]

2工区			仮設給水資材集計表	
番号/タイプ	氏 名 水栓番号	図面 管径 口径	水栓ノット 長		HVPキヤップ						メソダック アダプター		メソダ ソケット		既設ホス タン付ナット		既設ホ パイプエンド		ボーテユニオン H用設計ナット		既設管ノット VTRに使用		分譲品主工 品選		備 考																		
			φ20	φ25	φ13	φ20	φ25	φ30	φ40	φ20×13	φ30	φ40	φ13	φ30	φ40	φ20	φ25	φ20	φ25	φ13	φ20	φ25	φ20×13	φ20		φ25	D90	DP10															
			(寸)	(寸)	(寸)	(寸)	(寸)	(寸)	(寸)	(寸)	(寸)	(寸)	(寸)	(寸)	(寸)	(寸)	(寸)	(寸)	(寸)	(寸)	(寸)	(寸)	(寸)	(寸)		(寸)	(寸)	(寸)															
218	C																				1		1		3.1	0.5																	
219	A		HVP φ25	1			1																		2.5	0.5																	
220			VPP φ40																								仮設無																
221	
222	A		HVP φ25		1			1																		4.8	0.5																
223	A		HVP φ25	1			1																			0.7	0.5																
224	D		HVP φ40						1			1			1											1.6	0.5																
225	D		HVP φ40							1			1		1											2.4	0.5																
226	A		HVP φ25		1			1																		0.7	0.5																
227	
228	A		HVP φ20	1				1																		2.1	0.5																
229	A		HVP φ25	1				1																		1.8	0.5																
230	A		HVP φ25	1				1																		1.7	0.5																
231	C		LP φ25																			1		1	0.3	0.5																	
232	A		HVP φ25		1			1																		0.3	0.5																
233	A		HVP φ25		1			1																		0.5	0.5歩道																
234	C		LP φ25																			1		1	0.7	0.5																	
235	B		PEP φ25													1	1									1.3	0.5																
236	C		LP φ25																			1		1	0.7	0.5																	
237	A		HVP φ25		1			1																		1.2	0.5																
238	C		LP φ25																			1		1	0.8	0.5																	
239	C		LP φ25																			1		1	1.1	0.5																	
240	C		LP φ25																			1		1	0.8	0.5																	
241	C		LP φ25																			1		1	0.7	0.5																	
242	A		HVP φ25		1			1																		0.4	0.5																
243	A		HVP φ25		1			1																		0.8	0.5																
244	C		LP φ25																			1		1	0.5	0.5																	
245	C		LP φ25																			1		1	0.7	0.5																	
246	C		LP φ25																			1		1	0.7	0.5																	
247	A		HVP φ25		1			1																		0.6	0.5																
248	B	給4	PEP φ25													1	1									0.3	0.5																
合計			105	30	13	14	30	30	14	1	4	40	20×13	φ30	1	4	13	3	φ40	3	φ13	3	φ30	1	3	φ40	3	φ20	φ25	φ30	φ25	φ13	φ20	φ25	φ20×13	φ20	φ25	2	15	10	127.1	52.0市道	0.5

仮設給水取出標準図 Free


Free

タイプ A

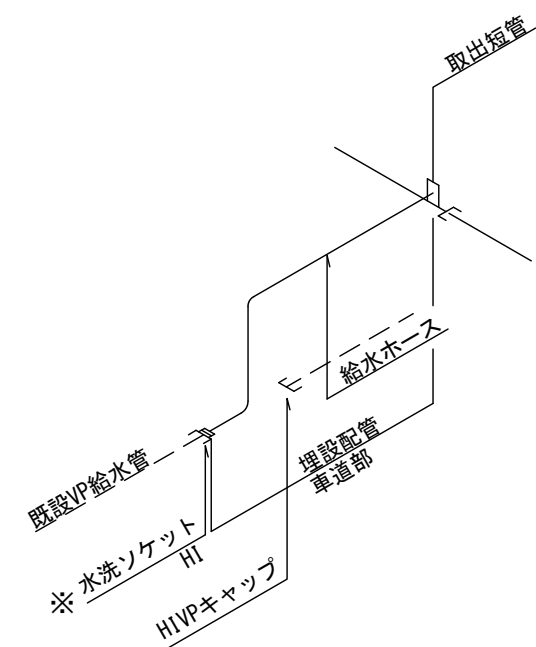


※ 既設管φ13の場合
ねじ込み継手(径違Sφ20×13)
バルブソケットφ13(HI)

タイプB

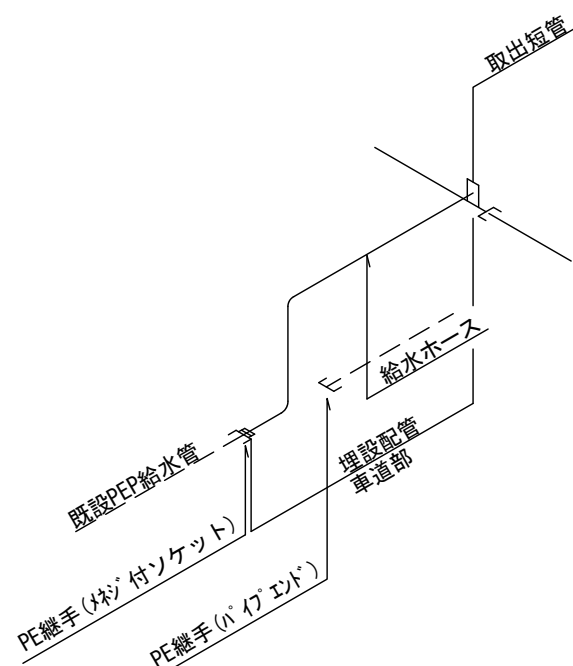


タイプC

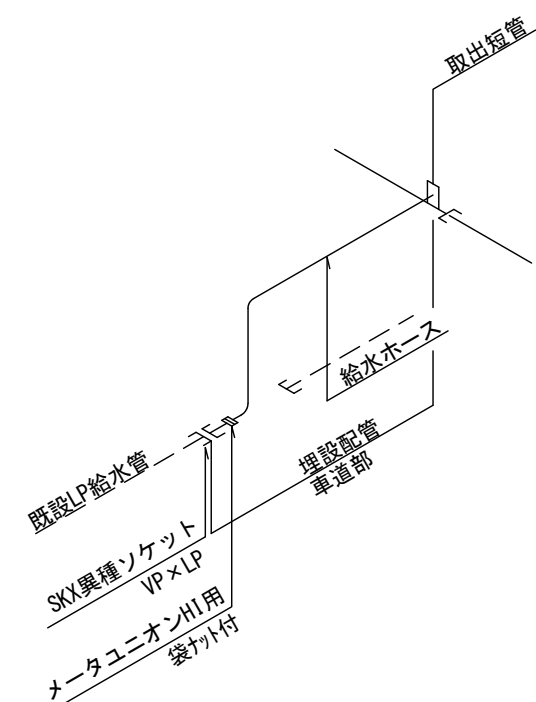


タイプD

チーズ分岐

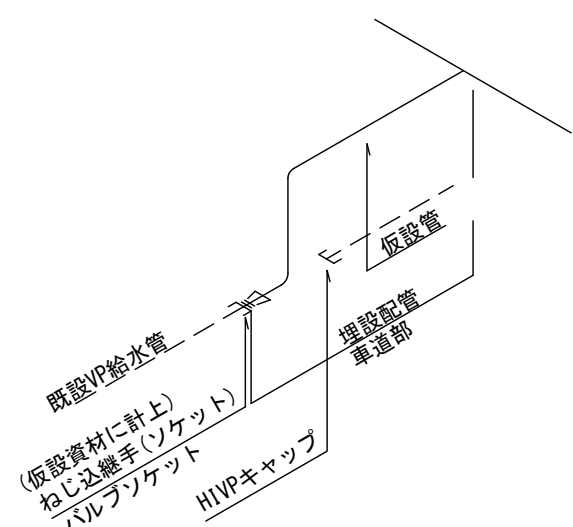


S = F r e e

標準配管図① 給水管PEP 専用栓13 mm~25 mm

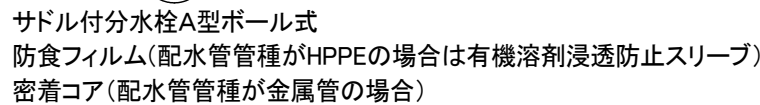

標準配管図⑧ 給水管PEP 共用栓30 mm～50 mm

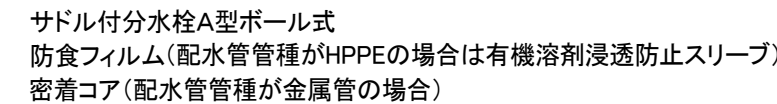


S=1 : 20


土



コンクリート

 

アスファルト

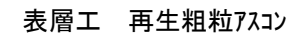

給水管資材集計表

[illegible]


給水管資材集計表

番号/タイプ	氏 名	配水管 口径	直埋管 口径	P1/2寸分岐管 PEP P10用継ぎ手付	P1/2寸分岐管 DIP P10用継ぎ手付	PEP φ20	PEP φ25	PEP φ30	PEP φ40	HDP φ13	HDP φ20	HDP φ25	HDP φ30	HDP φ40	HDP φ50	HDP φ60	HDP φ75	HDP φ90	HDP φ100	HDP φ120	HDP φ150	HDP φ180	HDP φ200	HDP φ225	HDP φ250	HDP φ275	HDP φ300	HDP φ325	HDP φ350	HDP φ375	HDP φ400	HDP φ425	HDP φ450	HDP φ475	HDP φ500	HDP φ525	HDP φ550	HDP φ575	HDP φ600	HDP φ625	HDP φ650	HDP φ675	HDP φ700	HDP φ725	HDP φ750	HDP φ775	HDP φ800	HDP φ825	HDP φ850	HDP φ875	HDP φ900	HDP φ925	HDP φ950	HDP φ975	HDP φ1000	HDP φ1025	HDP φ1050	HDP φ1075	HDP φ1100	HDP φ1125	HDP φ1150	HDP φ1175	HDP φ1200	HDP φ1225	HDP φ1250	HDP φ1275	HDP φ1300	HDP φ1325	HDP φ1350	HDP φ1375	HDP φ1400	HDP φ1425	HDP φ1450	HDP φ1475	HDP φ1500	HDP φ1525	HDP φ1550	HDP φ1575	HDP φ1600	HDP φ1625	HDP φ1650	HDP φ1675	HDP φ1700	HDP φ1725	HDP φ1750	HDP φ1775	HDP φ1800	HDP φ1825	HDP φ1850	HDP φ1875	HDP φ1900	HDP φ1925	HDP φ1950	HDP φ1975	HDP φ2000	HDP φ2025	HDP φ2050	HDP φ2075	HDP φ2100	HDP φ2125	HDP φ2150	HDP φ2175	HDP φ2200	HDP φ2225	HDP φ2250	HDP φ2275	HDP φ2300	HDP φ2325	HDP φ2350	HDP φ2375	HDP φ2400	HDP φ2425	HDP φ2450	HDP φ2475	HDP φ2500	HDP φ2525	HDP φ2550	HDP φ2575	HDP φ2600	HDP φ2625	HDP φ2650	HDP φ2675	HDP φ2700	HDP φ2725	HDP φ2750	HDP φ2775	HDP φ2800	HDP φ2825	HDP φ2850	HDP φ2875	HDP φ2900	HDP φ2925	HDP φ2950	HDP φ2975	HDP φ3000	HDP φ3025	HDP φ3050	HDP φ3075	HDP φ3100	HDP φ3125	HDP φ3150	HDP φ3175	HDP φ3200	HDP φ3225	HDP φ3250	HDP φ3275	HDP φ3300	HDP φ3325	HDP φ3350	HDP φ3375	HDP φ3400	HDP φ3425	HDP φ3450	HDP φ3475	HDP φ3500	HDP φ3525	HDP φ3550	HDP φ3575	HDP φ3600	HDP φ3625	HDP φ3650	HDP --------	-----	-----------	-----------	-----------------------------	-----------------------------	------------	------------	------------	------------	------------	------------	------------	------------	------------	------------	------------	------------	------------	-------------	-------------	--------------	--------------	---------------	---------------	-----------------


工 番	令和7年度 県南水新工 第5-10号				
工事名	配水管布設替工事(2工区)				
工事区 間	牛久市神谷2丁目25-2番地先～ 神谷6丁目10-1番地先間				
図 面	18 22	図 種	給水管 資材集計表	縮 尺	図 示
管路台帳番号	121327・121328・121337・121338				
 茨城 県南 水道 企業 団					

案内図


S=1:10,000

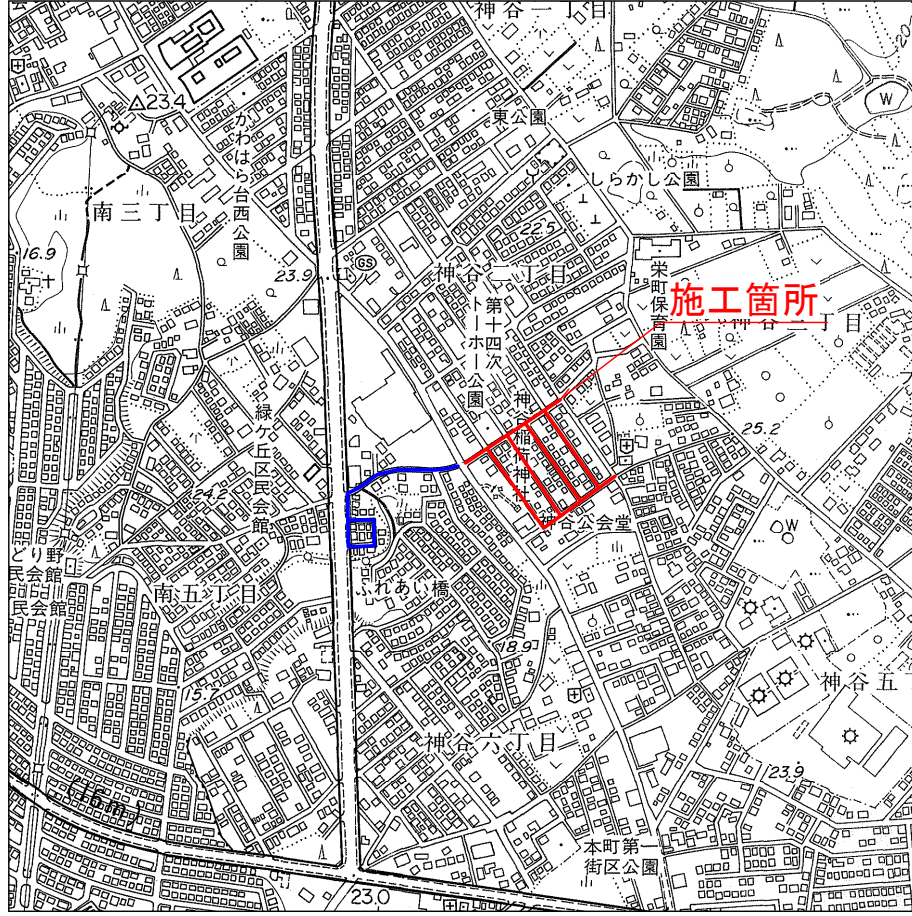


本復旧平面図 1/2 S=1:500

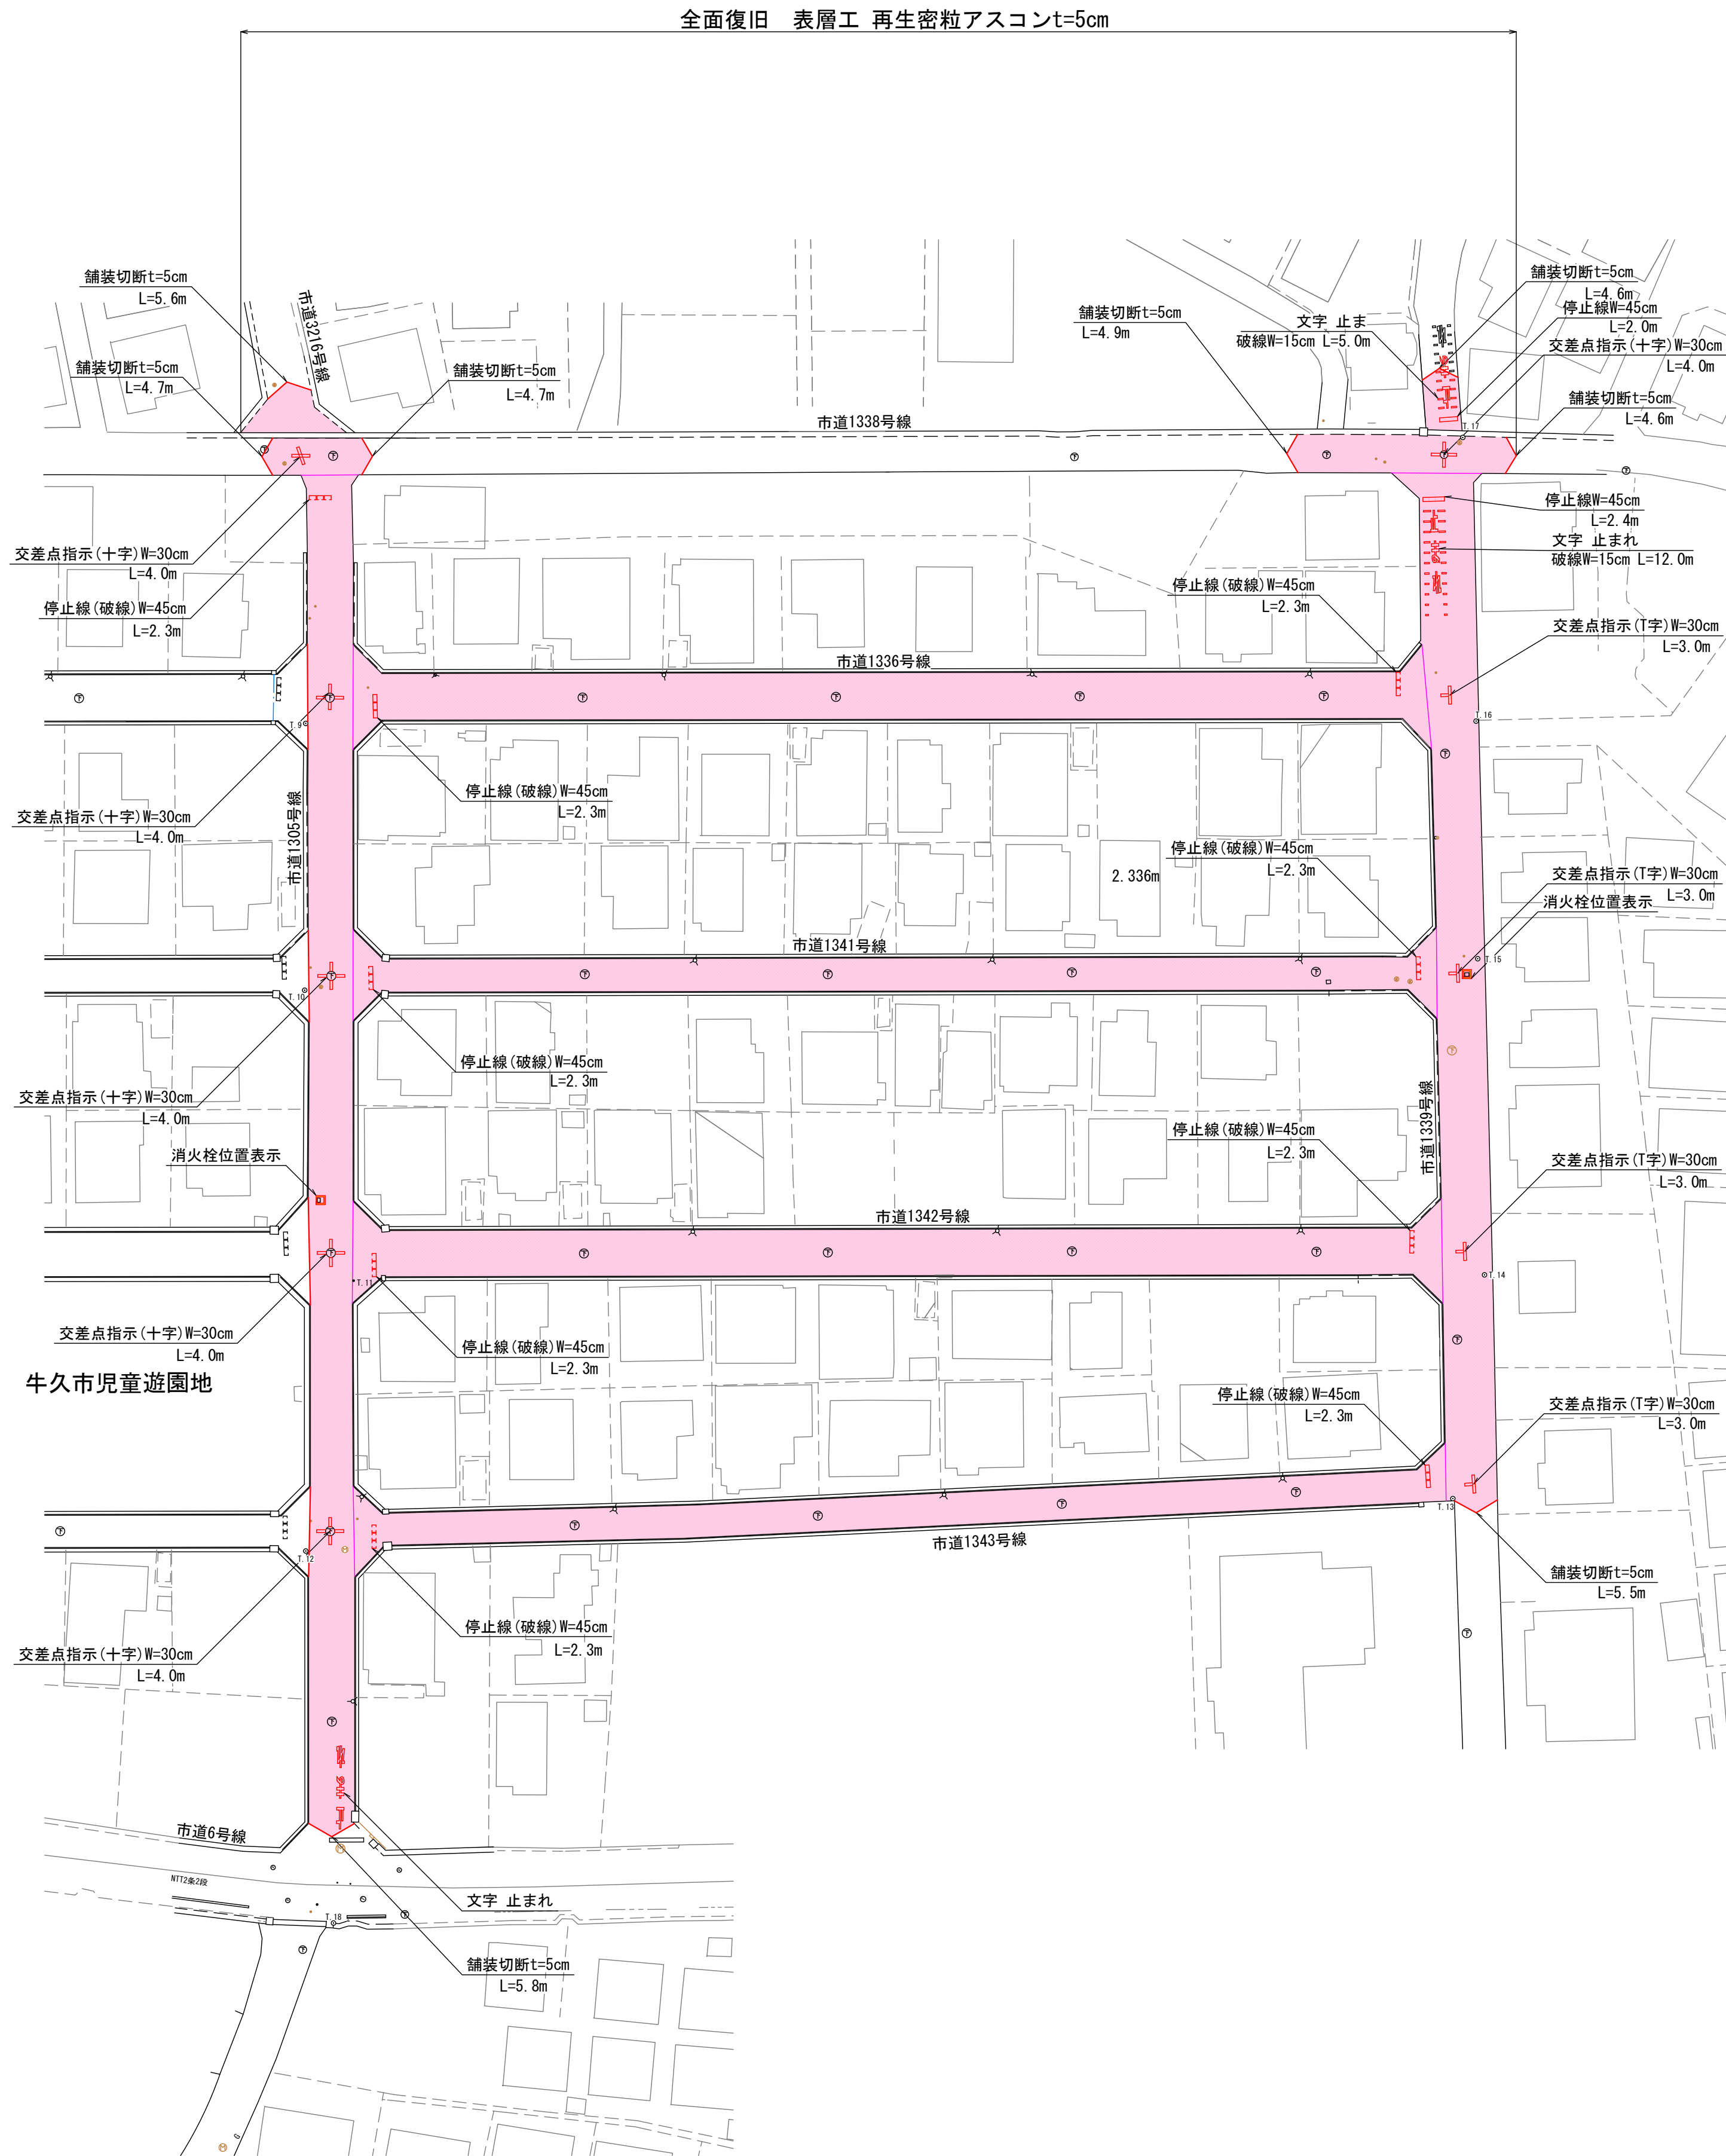

本復旧端部標準図 S=1:200

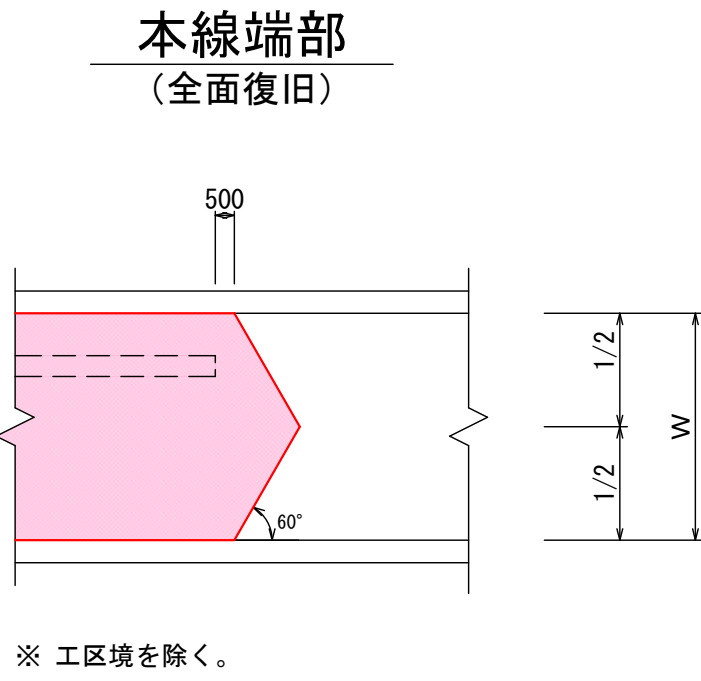


区画線工
消火栓位置表示

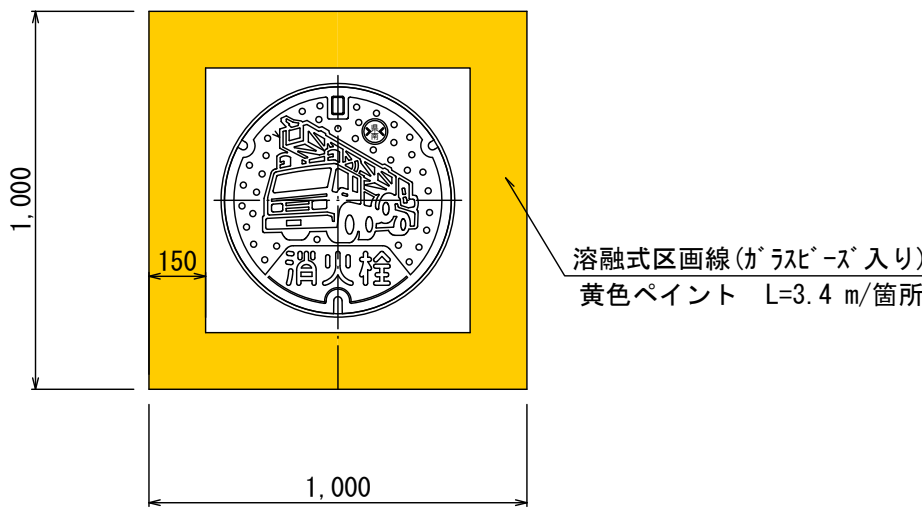


工番	令和7年度 県南水新工 第5-10号
工事名	配水管布設替工事(2工区)
工事区間	牛久市神谷2丁目25-2番地先～ 神谷6丁目10-1番地先間
図面	19/22 図種 本復旧平面図1 縮尺 図示
管路台帳番号	121327・121328・121337・121338
茨城県南水道企業団	

案内図

S=1:10,000

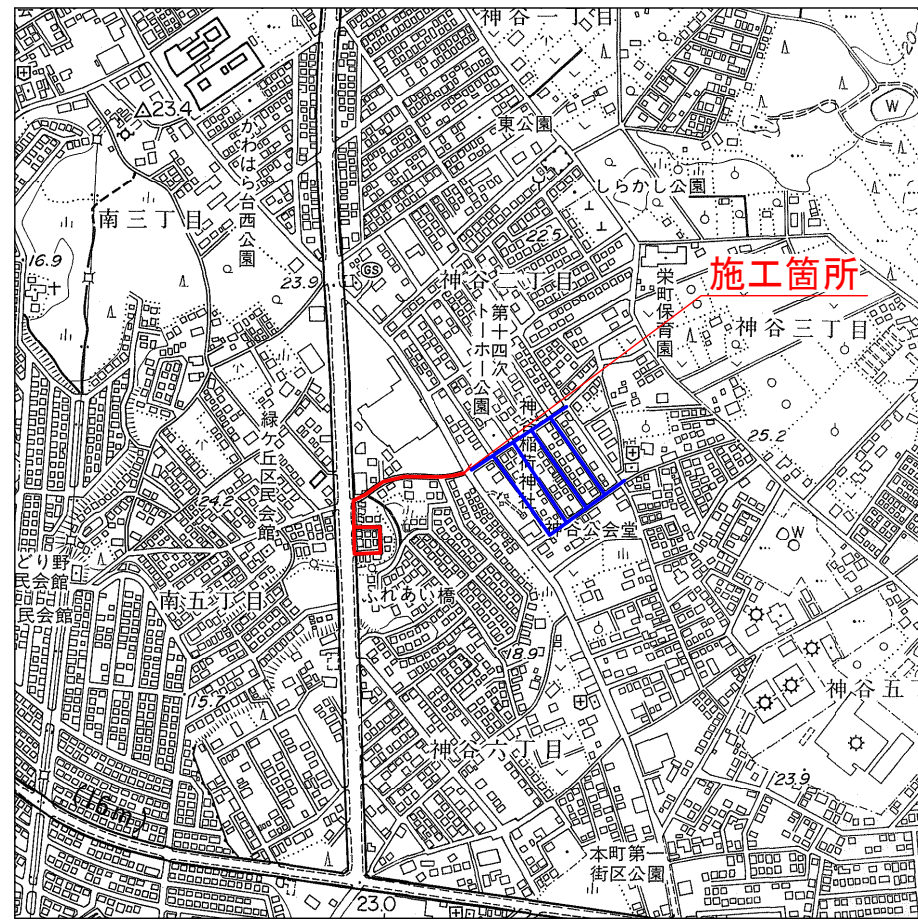


本復旧平面図 2/2 S=1:500

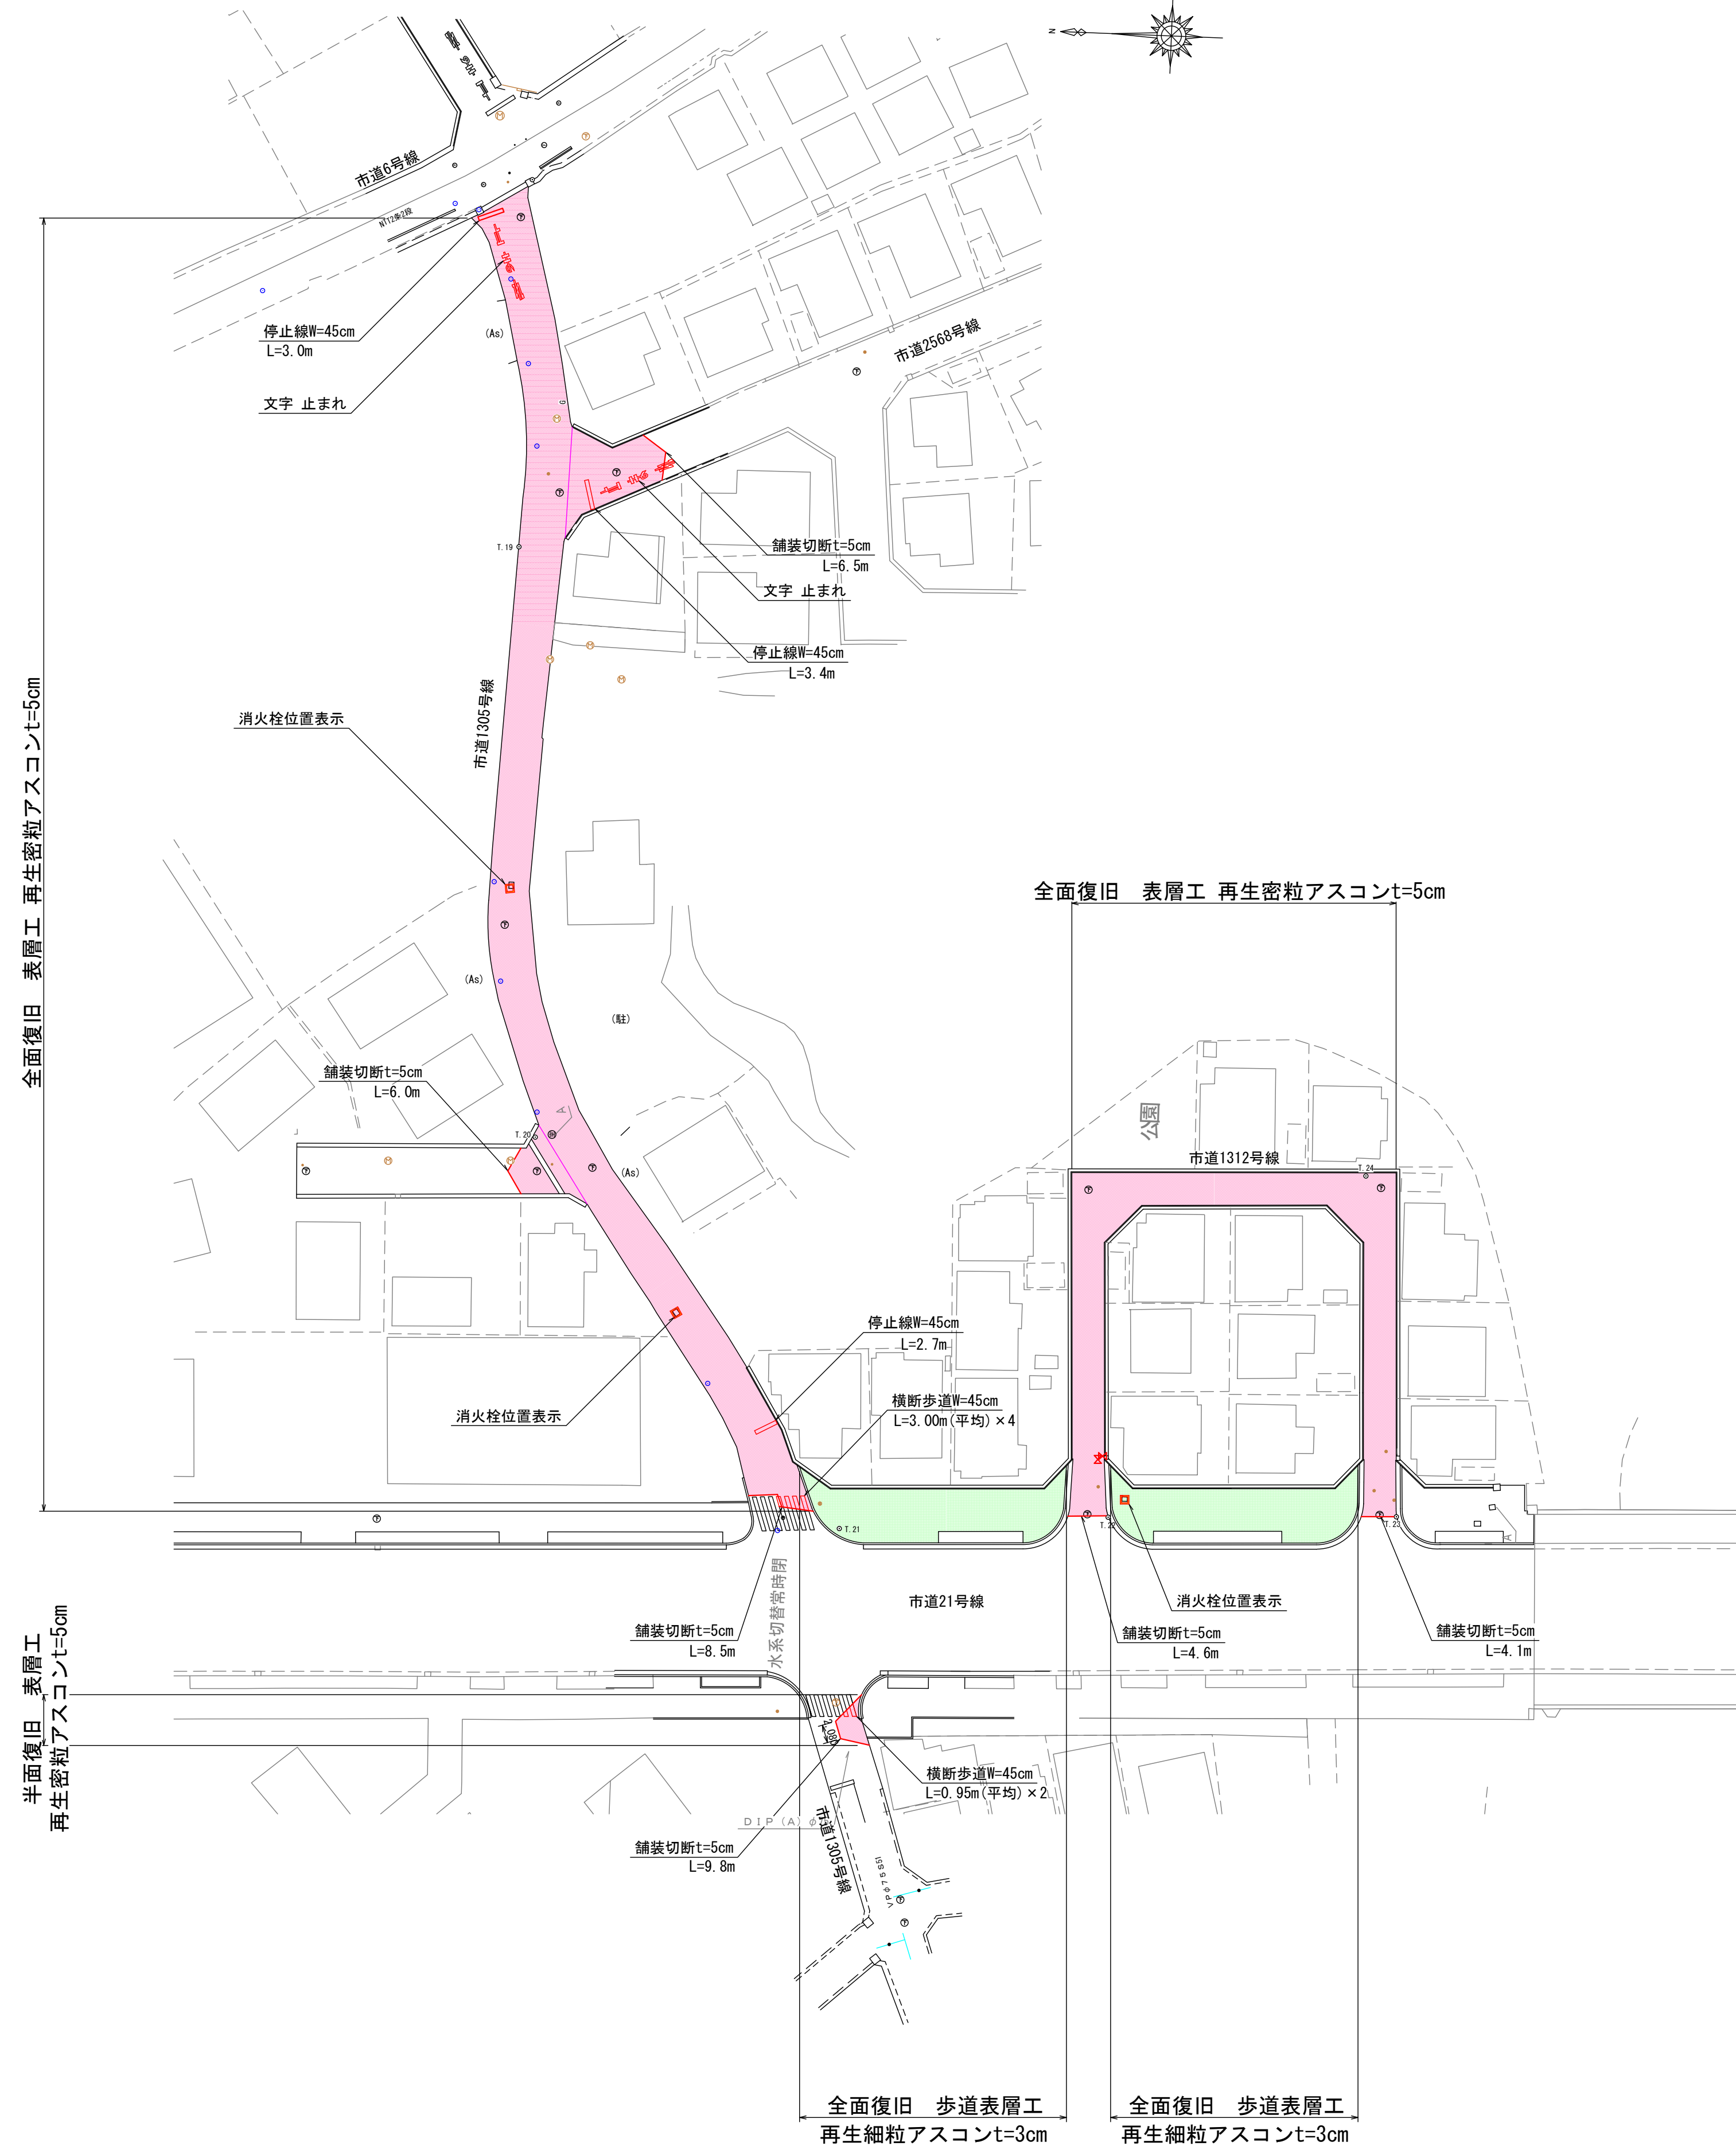


本復旧断面図 S=1:20

市道部


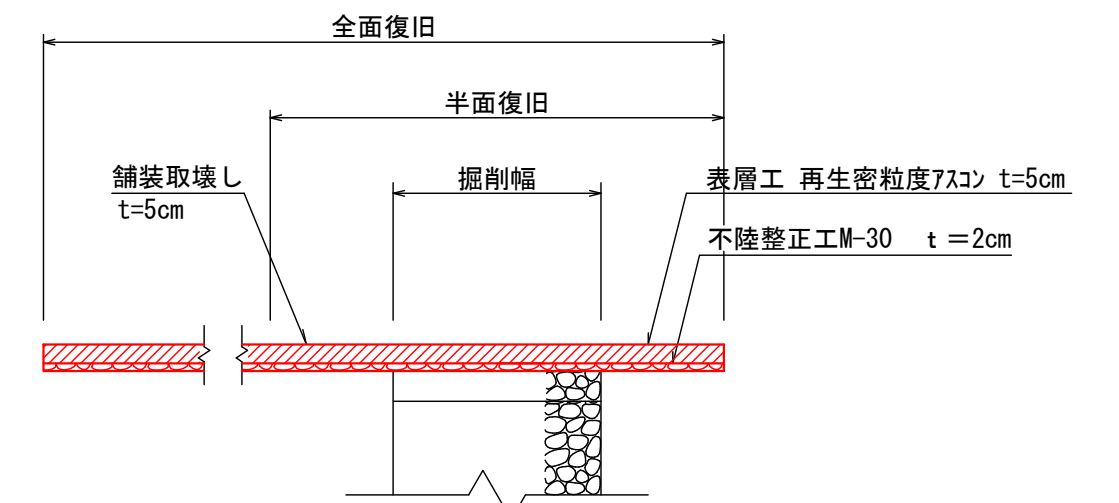


歩道

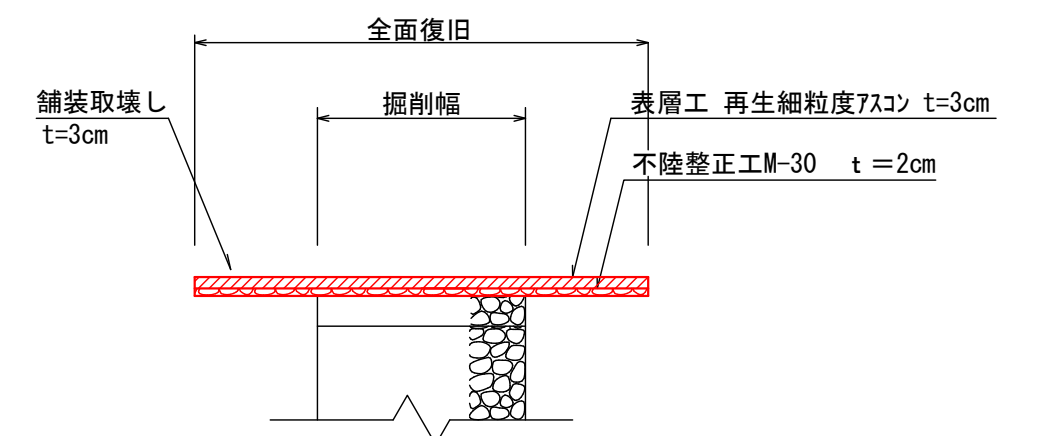

工 番	令和7年度 県南水新工 第5-10号				
工 事 名	配水管布設替工事(2工区)				
工 事 区 間	牛久市 神谷2丁目25-2番地先～ 神谷6丁目10-1番地先間				
図 面	20 22	図 種	本復旧 平面図2	縮 尺	図 示
管路台帳番号	121327・121328・121337・121338				
 茨城 県南 水道 企業 団					

舗装求積図 S=1:400

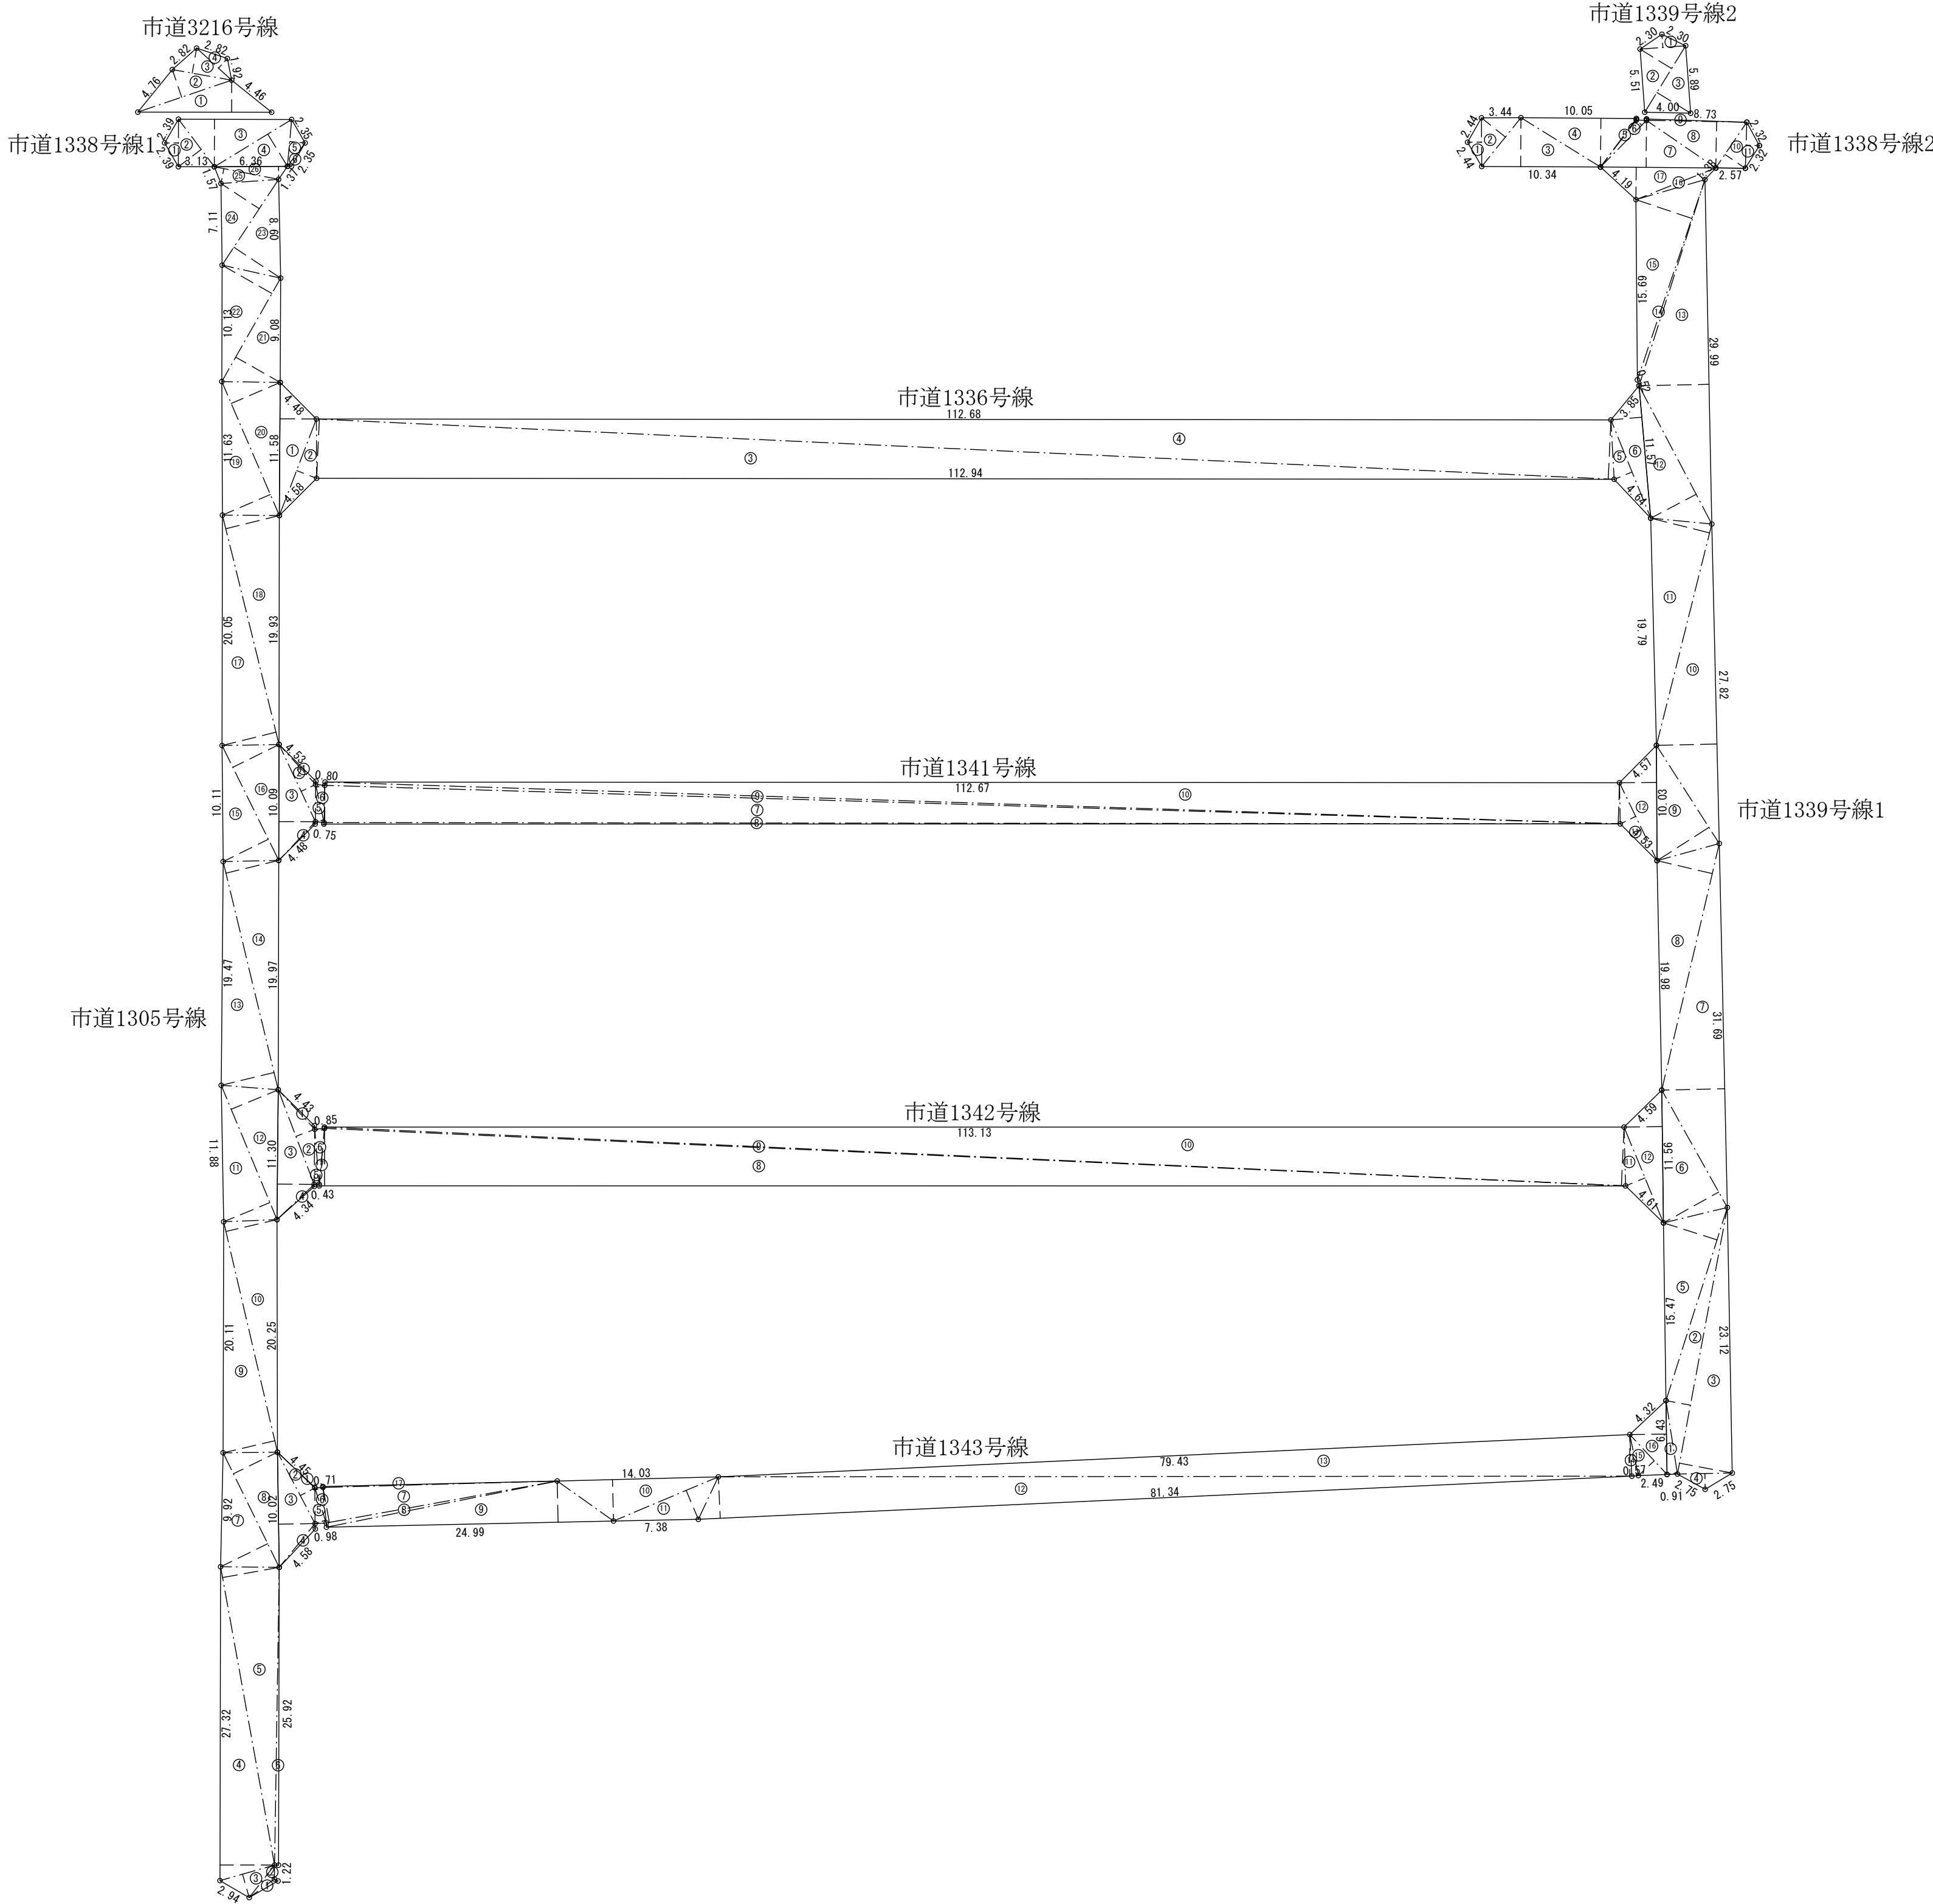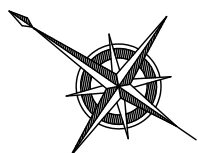

求積表

番号	①	市道1305号線		
付号	底辺	高さ	倍面積	
①	2.90	0.31	0.8990	
②	3.59	0.73	2.6207	
③	4.94	2.11	10.4234	
④	27.32	4.75	129.7700	
⑤	26.39	5.01	132.2139	
⑥	25.92	0.34	8.8128	
⑦	11.10	4.56	50.6160	
⑧	11.10	4.27	47.3970	
⑨	20.60	4.62	95.1720	
⑩	20.60	4.56	93.9360	
⑪	12.66	4.36	55.1976	
⑫	12.66	4.43	56.0838	
⑬	20.43	4.73	96.6339	
⑭	20.43	4.73	96.6339	
⑮	11.15	4.39	48.9485	
⑯	11.15	4.49	50.0635	
⑰	20.56	4.84	99.5104	
⑱	20.56	4.90	98.6880	
⑲	12.69	4.54	57.6126	
⑳	12.69	4.64	58.8816	
㉑	10.36	4.46	46.2056	
㉒	10.36	4.39	45.6964	
㉓	8.95	4.38	43.6760	
㉔	8.95	3.99	35.7105	
㉕	5.70	1.32	7.5240	
㉖	6.36	1.13	7.1868	
合計	合計	合計	1482.1139	
面積	面積	面積	741.06㎡	

番号	②	市道1338号線1		
付号	底辺	高さ	倍面積	
①	4.14	1.19	4.9266	
②	5.19	2.50	12.9750	
③	9.85	4.14	40.7790	
④	7.89	3.28	25.8792	
⑤	4.09	1.35	5.5215	
⑥	2.55	0.28	0.7140	
合計	合計	合計	80.7953	
面積	面積	面積	45.40㎡	

番号	①	市道1338号線2		
付号	底辺	高さ	倍面積	
①	4.23	1.22	5.1606	
②	5.45	2.67	14.5515	
③	10.34	4.26	44.0484	
④	11.05	4.24	47.1200	
⑤	5.25	0.07	0.3675	
⑥	5.70	0.65	3.7050	
⑦	10.03	4.09	41.0227	
⑧	8.73	4.03	35.1819	
⑨	8.73	0.12	1.0476	
⑩	4.81	2.14	10.2934	
⑪	4.01	1.16	4.6516	
合計	合計	合計	202.6422	
面積	面積	面積	101.32㎡	

番号	⑤	市道1339号線1		
付号	底辺	高さ	倍面積	
①	6.47	0.91	5.8877	
②	23.60	2.16	50.9760	
③	23.60	4.67	110.2120	
④	4.77	1.38	6.5826	
⑤	17.64	4.89	86.2596	
⑥	11.70	5.21	64.4670	
⑦	31.69	5.48	173.6612	
⑧	22.04	4.94	108.8776	
⑨	10.14	5.37	54.4518	
⑩	27.82	5.27	146.6114	
⑪	19.86	5.28	104.8608	
⑫	13.60	4.47	60.7920	
⑬	29.99	6.09	182.6391	
⑭	18.84	0.29	5.4636	
⑮	18.40	5.13	94.3920	
⑯	7.47	0.59	4.4073	
⑰	10.03	2.81	28.1843	
合計	合計	合計	1288.7260	
面積	面積	面積	644.36㎡	

番号	⑥	市道1339号線2		
付号	底辺	高さ	倍面積	
①	3.98	1.15	4.5770	
②	6.79	3.22	21.8638	
③	6.79	3.45	23.4255	
合計	合計	合計	29.8663	
面積	面積	面積	24.93㎡	

番号	①	市道1336号線		
付号	底辺	高さ	倍面積	
①	11.58	3.17	36.7086	
②	9.00	1.87	16.8300	
③	113.08	5.15	582.3620	
④	113.08	5.15	582.3620	
⑤	9.23	1.68	15.5064	
⑥	11.57	2.70	31.2390	
合計	合計	合計	1255.0080	
面積	面積	面積	632.50㎡	

番号	②	市道1341号線		
付号	底辺	高さ	倍面積	
①	4.72	0.21	0.9912	
②	7.43	1.40	10.4020	
③	10.09	3.18	32.0862	
④	4.64	0.13	0.6032	
⑤	3.39	0.72	2.4408	
⑥	3.39	0.76	2.5764	
⑦	112.83	3.24	365.5692	
⑧	112.84	0.13	14.6692	
⑨	112.82	0.29	32.7178	
⑩	112.80	3.58	403.8240	
⑪	7.53	1.50	11.2950	
⑫	10.03	3.23	32.3969	
合計	合計	合計	909.5719	
面積	面積	面積	454.79㎡	



番号	④	市道1342号線		
付号	底辺	高さ	倍面積	
①	4.68	0.19	0.8892	
②	8.81	1.75	15.4175	
③	11.30	3.21	36.2730	
④	4.45	0.14	0.6230	
⑤	4.80	0.43	2.0640	
⑥	4.88	0.84	4.0992	
⑦	5.03	0.02	0.1006	
⑧	113.71	5.01	569.6871	
⑨	113.38	0.11	12.4718	
⑩	113.38	5.11	579.3718	
⑪	9.02	1.83	16.5066	
⑫	11.56	3.32	38.3792	
合計	合計	合計	1275.8830	
面積	面積	面積	637.94㎡	

番号	①	市道1343号線		
付号	底辺	高さ	倍面積	
①	4.50	0.04	0.1800	
②	7.02	1.43	10.0386	
③	10.02	3.18	31.8636	
④	4.92	0.32	1.5744	
⑤	3.21	0.94	3.0174	
⑥	3.21	0.68	2.1828	
⑦	20.43	3.09	63.1257	
⑧	20.48	0.36	7.3728	
⑨	24.99	3.59	89.7141	
⑩	14.03	3.61	50.6483	
⑪	9.90	2.73	27.0270	
⑫	81.34	3.61	293.6374	
⑬	79.52	3.62	287.8624	
⑭	3.65	0.57	2.0805	
⑮	4.75	1.89	8.9775	
⑯	6.43	3.19	20.5117	
⑰	20.40	0.08	1.6320	
合計	合計	合計	901.4492	
面積	面積	面積	450.72㎡	

番号	①	市道13216号線		
付号	底辺	高さ	倍面積	
①	1.65	2.79	32.5035	
②	8.63	2.54	21.9202	
③	5.25	2.21	11.6025	
④	4.13	1.14	4.7082	
合計	合計	合計	70.7344	
面積	面積	面積	35.37㎡	

工番	令和7年度 県南水新工 第5-10号				
工事名	配水管布設替工事(2工区)				
工事区間	牛久市神谷2丁目25-2番地先～ 神谷6丁目10-1番地先間				
図面	21/22	図種	舗装 求積図1	縮尺	図示
管路台帳番号	121327・121328・121337・121338				
 茨城県南水道企業団					

舗装求積図 S=1:400

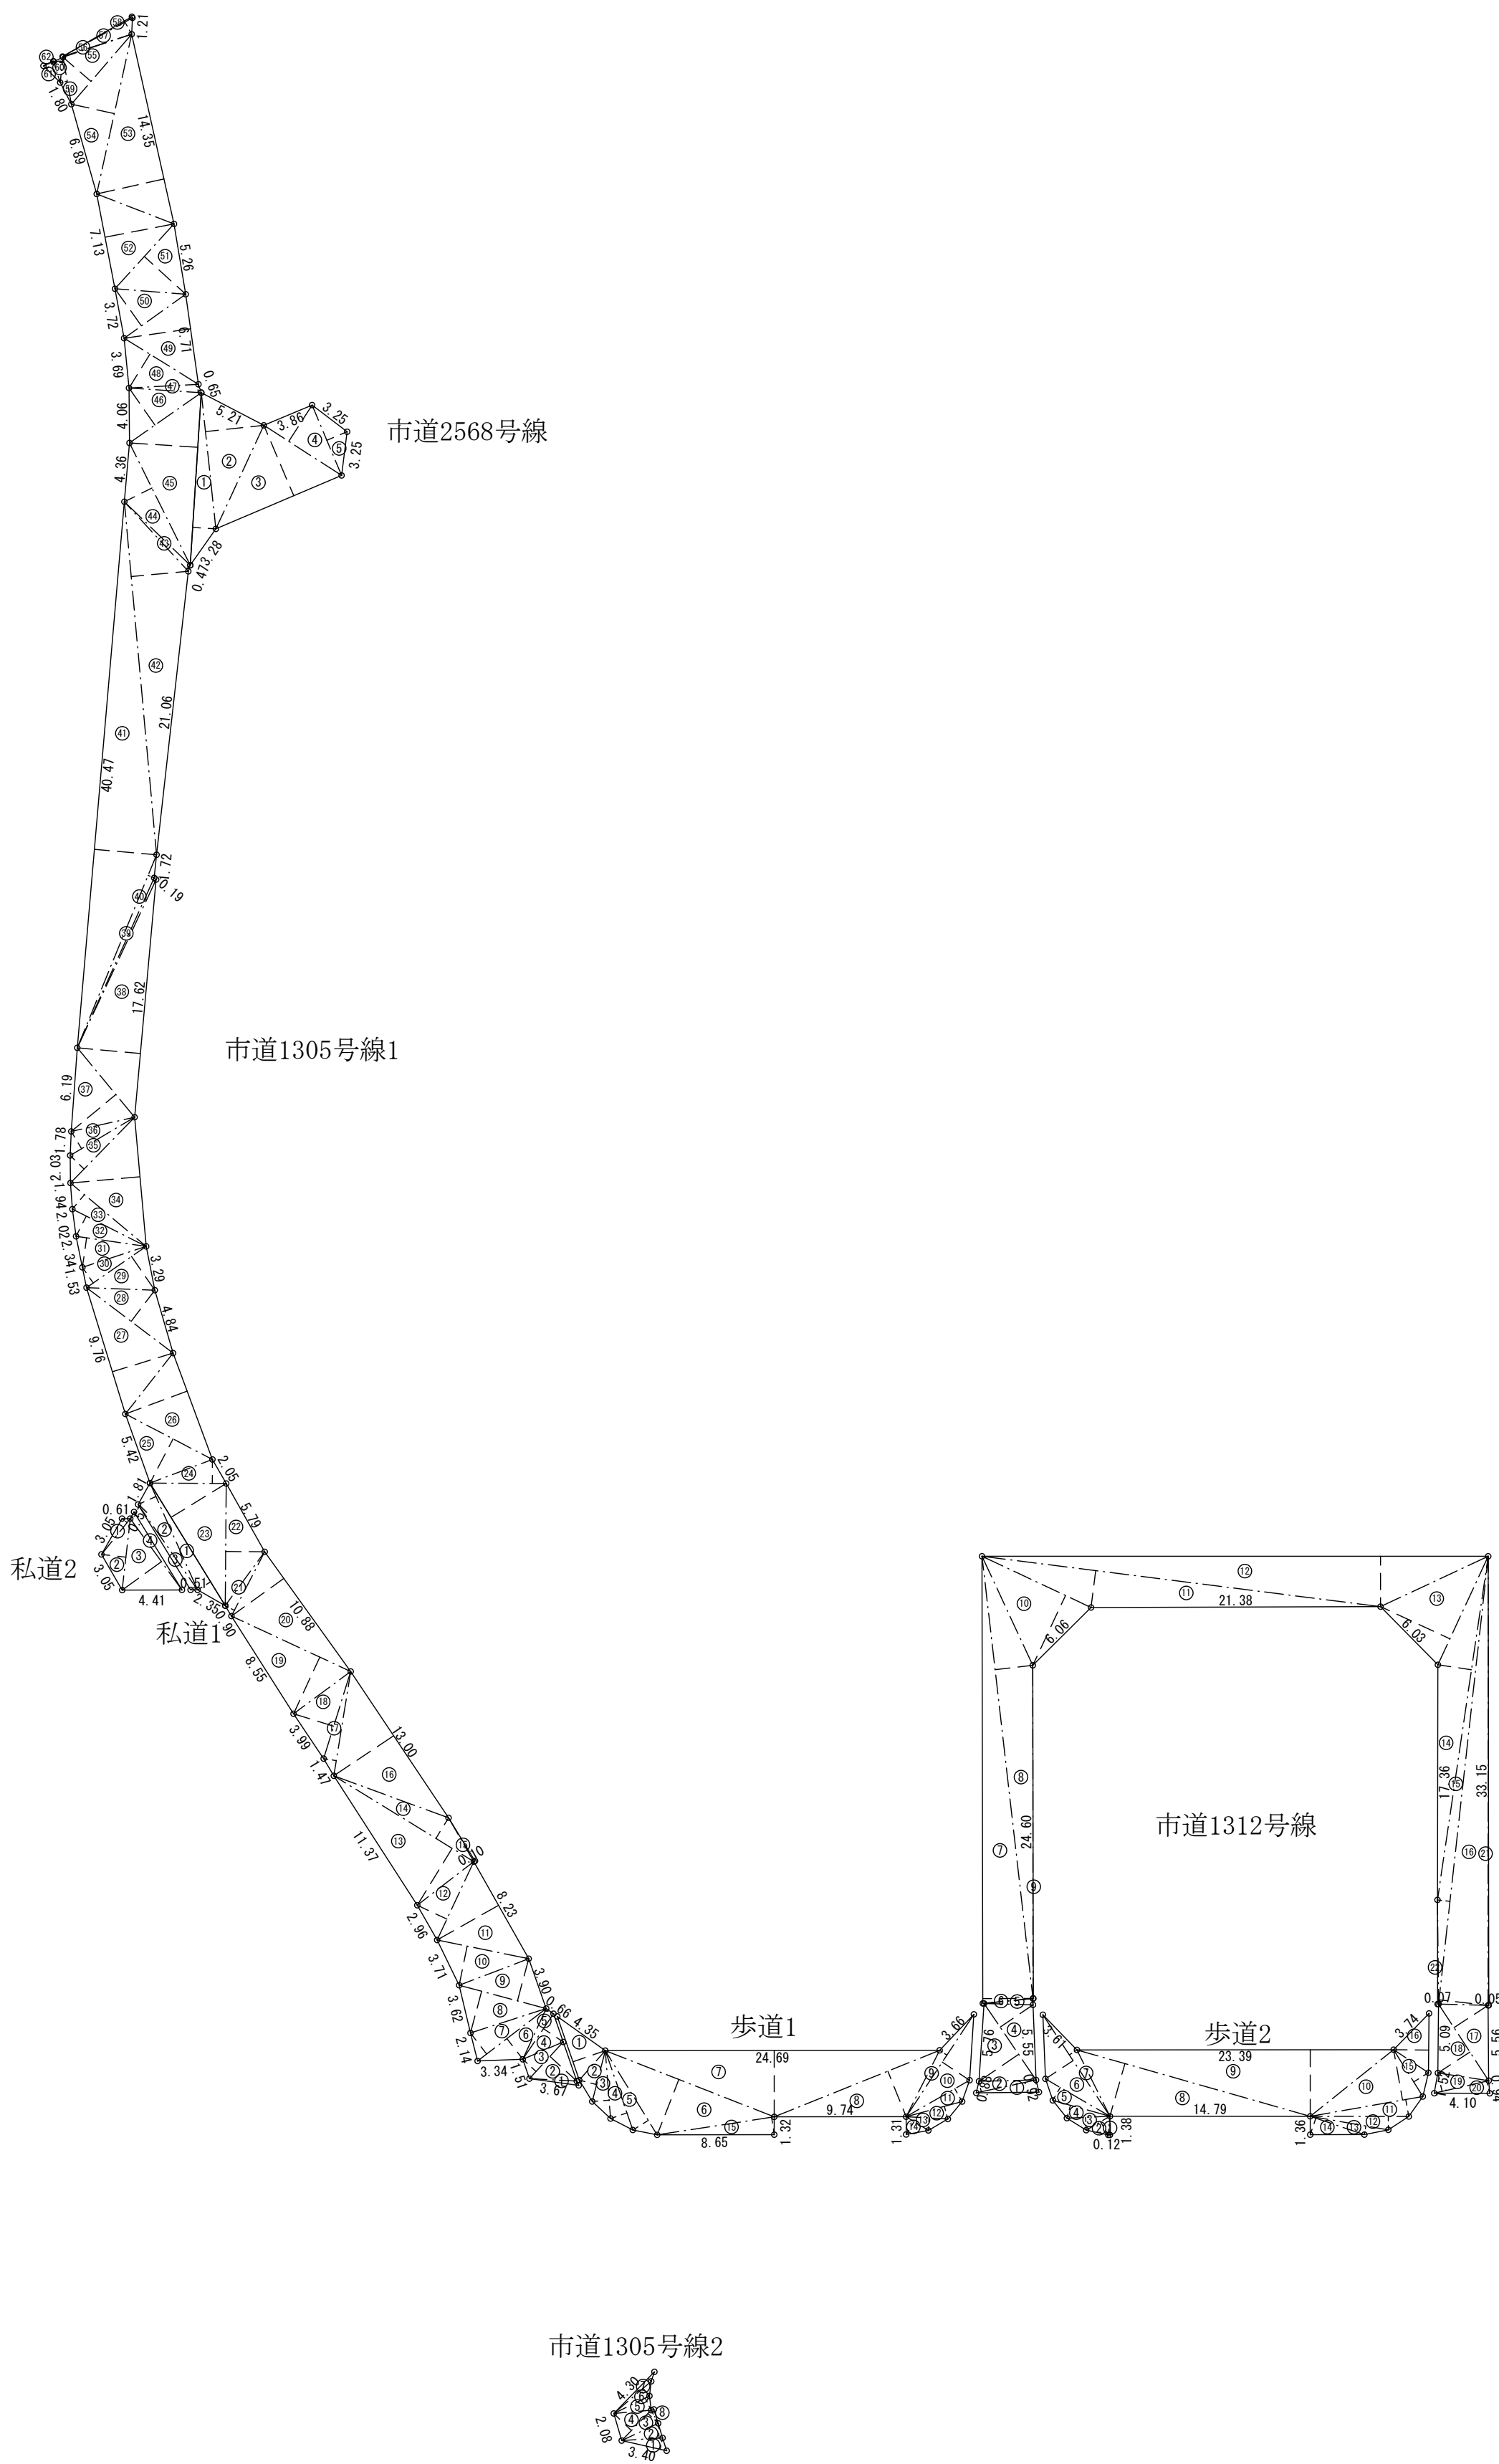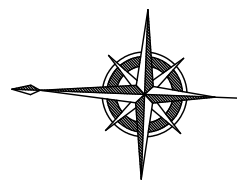

求積表

番号① 市道1305号線1				
件	号	底	辺	高さ
①	3.67	0.29		1.0643
②	3.68	2.69		9.8992
③	3.68	1.33		4.8944
④	4.06	1.76		7.1456
⑤	4.13	0.65		2.6845
⑥	6.38	1.93		12.3134
⑦	6.38	1.96		12.5048
⑧	6.65	3.19		21.2135
⑨	6.65	3.22		21.4130
⑩	6.90	2.95		20.3550
⑪	8.23	5.21		42.8783
⑫	6.39	2.42		15.4638
⑬	12.13	4.93		59.8009
⑭	12.13	1.78		21.5814
⑮	3.72	0.10		0.3730
⑯	13.00	5.32		69.1600
⑰	7.80	0.94		7.3320
⑱	6.74	3.10		20.8940
⑲	9.71	4.61		44.7831
⑳	10.88	4.76		51.7888
㉑	5.34	0.76		4.0584
㉒	9.02	2.88		25.9776
㉓	10.62	4.78		50.7836
㉔	5.63	1.77		9.9561
㉕	7.25	3.68		26.6800
㉖	8.37	4.86		40.6782
㉗	9.76	4.69		45.7744
㉘	8.01	2.85		23.1489
㉙	5.36	3.02		16.1872
㉚	5.36	1.41		7.5576
㉛	5.23	2.20		11.5060
㉜	6.10	1.67		10.1870
㉝	7.29	3.38		10.1331
㉞	9.57	5.15		49.2855
㉟	6.78	1.43		9.6954
㊱	5.54	1.49		8.2346
㊲	6.65	4.27		28.3955
㊳	17.62	4.68		82.4616
㊴	13.77	0.18		2.4786
㊵	15.41	0.49		7.5509
㊶	40.47	4.61		186.6567
㊷	26.17	4.23		110.9911
㊸	6.98	0.41		2.8618
㊹	10.08	2.27		22.8816
㊺	12.77	5.05		64.4885
㊻	3.64	3.34		21.6998
㊼	5.35	0.60		3.2100
㊽	6.46	2.93		18.9278
㊾	6.71	4.96		33.2816
㊿	5.59	3.37		18.8383
㉑	6.47	1.14		26.7858
㉒	7.13	5.18		36.9334
㉓	14.35	5.09		73.0415
㉔	12.07	3.25		39.2275
㉕	6.68	2.74		18.6868
㉖	5.36	0.05		0.2680
㉗	5.89	1.02		6.0078
㉘	5.90	0.10		0.5900
㉙	3.53	0.53		1.8709
㉚	1.88	0.64		1.2032
㉛	1.74	0.74		1.2876
㉜	0.81	0.05		0.0405
合 計		合 計		1607.5804
面 積		面 積		803.79
面 積		面 積		803.79

番号② 市道1305号線2				
件	号	底	辺	高さ
①	3.40	0.86		2.9240
②	3.02	1.10		3.3220
③	3.12	1.05		3.2760
④	3.12	0.81		5.6472
⑤	2.94	1.00		2.9400
⑥	3.64	0.73		2.6572
⑦	4.30	0.32		1.3760
⑧	1.10	0.20		0.2200
合 計		合 計		22.3824
面 積		面 積		11.18
面 積		面 積		11.18

番号③ 市道1312号線				
件	号	底	辺	高さ
①	4.63	0.90		4.1670
②	4.52	0.80		3.6160
③	6.83	3.54		24.1782
④	6.83	2.93		20.0119
⑤	3.63	0.47		1.7061
⑥	3.72	0.02		0.0744
⑦	33.01	3.70		122.1370
⑧	32.86	2.80		92.0080
⑨	24.60	0.03		0.7380
⑩	8.89	5.69		50.5841
⑪	29.66	2.74		81.2884
⑫	37.38	3.72		139.0536
⑬	8.83	5.65		49.8895
⑭	25.65	2.51		64.3815
⑮	33.26	0.93		30.9318
⑯	33.26	2.84		121.0664
⑰	6.76	3.01		20.3476
⑱	6.76	2.83		19.1308
⑲	4.13	1.40		5.7820
⑳	4.13	0.93		3.9409
㉑	33.15	0.05		1.6575
㉒	7.69	0.07		0.5383
合 計		合 計		857.1090
面 積		面 積		428.55
面 積		面 積		428.55

番号④ 市道2568号線				
件	号	底	辺	高さ
①	12.77	1.71		21.8367
②	10.11	4.34		43.8774
③	10.09	5.65		57.0085
④	6.83	3.19		21.7877
⑤	5.63	1.63		9.1769
合 計		合 計		153.6872
面 積		面 積		76.84
面 積		面 積		76.84

番号⑤ 私道1				
件	号	底	辺	高さ
①	10.62	1.13		12.0006
②	8.63	1.44		12.4272
③	7.68	0.42		3.2256
合 計		合 計		27.6534
面 積		面 積		13.83
面 積		面 積		13.83

番号⑥ 私道2				
件	号	底	辺	高さ
①	3.39	0.48		1.6272
②	5.31	1.82		9.6642
③	6.50	3.58		23.2700
④	6.76	0.49		3.3124
合 計		合 計		37.8738
面 積		面 積		18.94
面 積		面 積		18.94

番号⑦ 歩道1				
件	号	底	辺	高さ
①	4.97	2.53		12.5741
②	3.88	1.32		5.1216
③	5.03	1.25		6.2875
④	6.20	1.28		7.9360
⑤	7.30	1.34		9.7820
⑥	13.40	4.39		58.8250
⑦	24.69	4.90		120.9810
⑧	13.16	3.63		47.7708
⑨	9.06	0.64		5.7984
⑩	9.06	2.42		21.9252
⑪	5.40	1.09		5.8860
⑫	4.29	0.97		4.1613
⑬	3.08	0.92		2.8336
⑭	1.93	1.12		2.1616
⑮	8.75	1.30		11.3750
合 計		合 計		323.4201
面 積		面 積		161.71
面 積		面 積		161.71

番号⑧ 歩道2				
件	号	底	辺	高さ
①	1.38	0.12		0.1656
②	2.03	1.13		2.2939
③	3.18	0.95		3.0210
④	4.38	0.99		4.3362
⑤	5.50	1.10		6.0500
⑥	8.98	2.45		22.0010
⑦	8.98	0.67		6.0166
⑧	17.91	4.05		72.5355
⑨	23.39	4.92		115.0788
⑩	8.44	3.78		31.9032
⑪	8.44	1.27		10.7188
⑫	7.27	0.99		7.1973
⑬	5.85	0.65		3.8025
⑭	4.22	1.28		5.4016
⑮	4.07	1.28		5.2096
⑯	4.98	2.59		11.3442
合 計		合 計		307.0758
面 積		面 積		153.54
面 積		面 積		153.54

工 番	令和7年度 県南水新工 第5-10号				
工 事 名	配水管布設替工事(2工区)				
工 事 区 間	牛久市神谷2丁目25-2番地先～ 神谷6丁目10-1番地先間				
図 面	22 22	図 種	舗装 求積図2	縮 尺	図 示
管路台帳番号	121327・121328・121337・121338				
 茨城県南水道企業団					